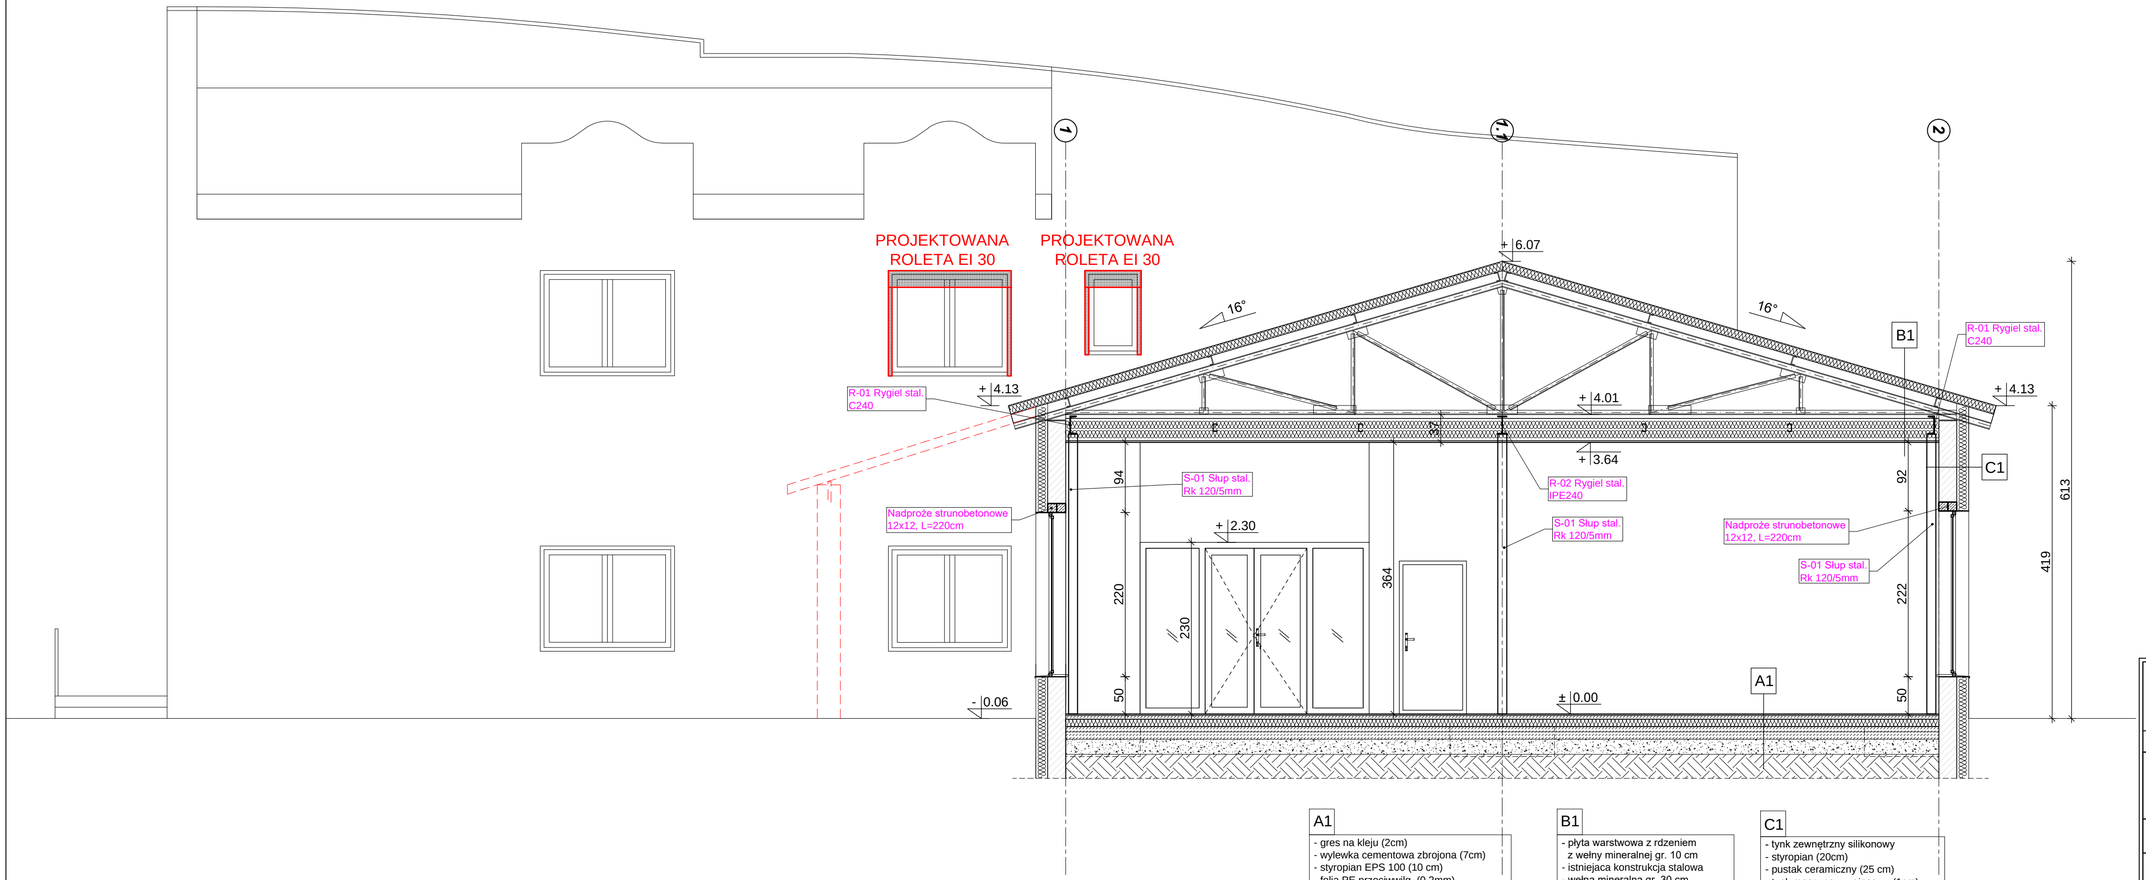

A1

- gres na kleju (2cm)
- wylewka cementowa zbrojona (7cm)
- styropian EPS 100 (10 cm)
- folia PE przeciwwilg. (0.2mm)
- podkład betonowy C12/15 (15cm)
- podsypka piaskowa (20cm)
- grunt rodzimy

B1

- płyta warstwowa z rdzeniem z wełny mineralnej gr. 10 cm
- istniejaca konstrukcja stalowa
- wełna mineralna gr. 30 cm
- sufit podwieszany ARMSTRONG

C1

- tynk zewnętrzny silikonowy
- styropian (20cm)
- pustak ceramiczny (25 cm)
- tynk maszynowy, gipsowy (1cm)

Usługi Projektowe i Nadzór w Budownictwie
GRZEGORZ RUDZKI
97-330 Sulejów ul. Góra Strzelecka 18

Faza:	*PDOKUMENTACJA TECHNICZNA*
Nazwa obiektu:	*Przebudowa pomieszczeń budynku w Oddziale w Piotrkowie Trybunalskim Łódzkiego ODR zs. w Bartoszewicach - adaptacja budynku magazynowego na salę konferencyjną*
Adres obiektu:	*97-300 Piotrków Trybunalski ul. Wolborska 50 Działka nr 462/9 obr. 0016 m. Piotrków Tryb.*
Inwestor:	*Łódzki Ośrodek Doradztwa Rolniczego zs. w Bratoszewicach, 95-011 Bratoszewice*
Nazwa rysunku:	*Przekrój B-B*
Branża Konstrukcja: Projektant:	*mgr inż. Grzegorz Rudzki NB.IV.7342/22/98*
Skala: 1:50	Data: Lipiec 2025
Nr rys.:	T-08