


Opis powierzchni terenu	dz. nr ewid. 462/9	dz. nr ewid. 462/9	dz. nr ewid. 462/9	dz. nr ewid. 462/9
-------------------------	--------------------	--------------------	--------------------	--------------------

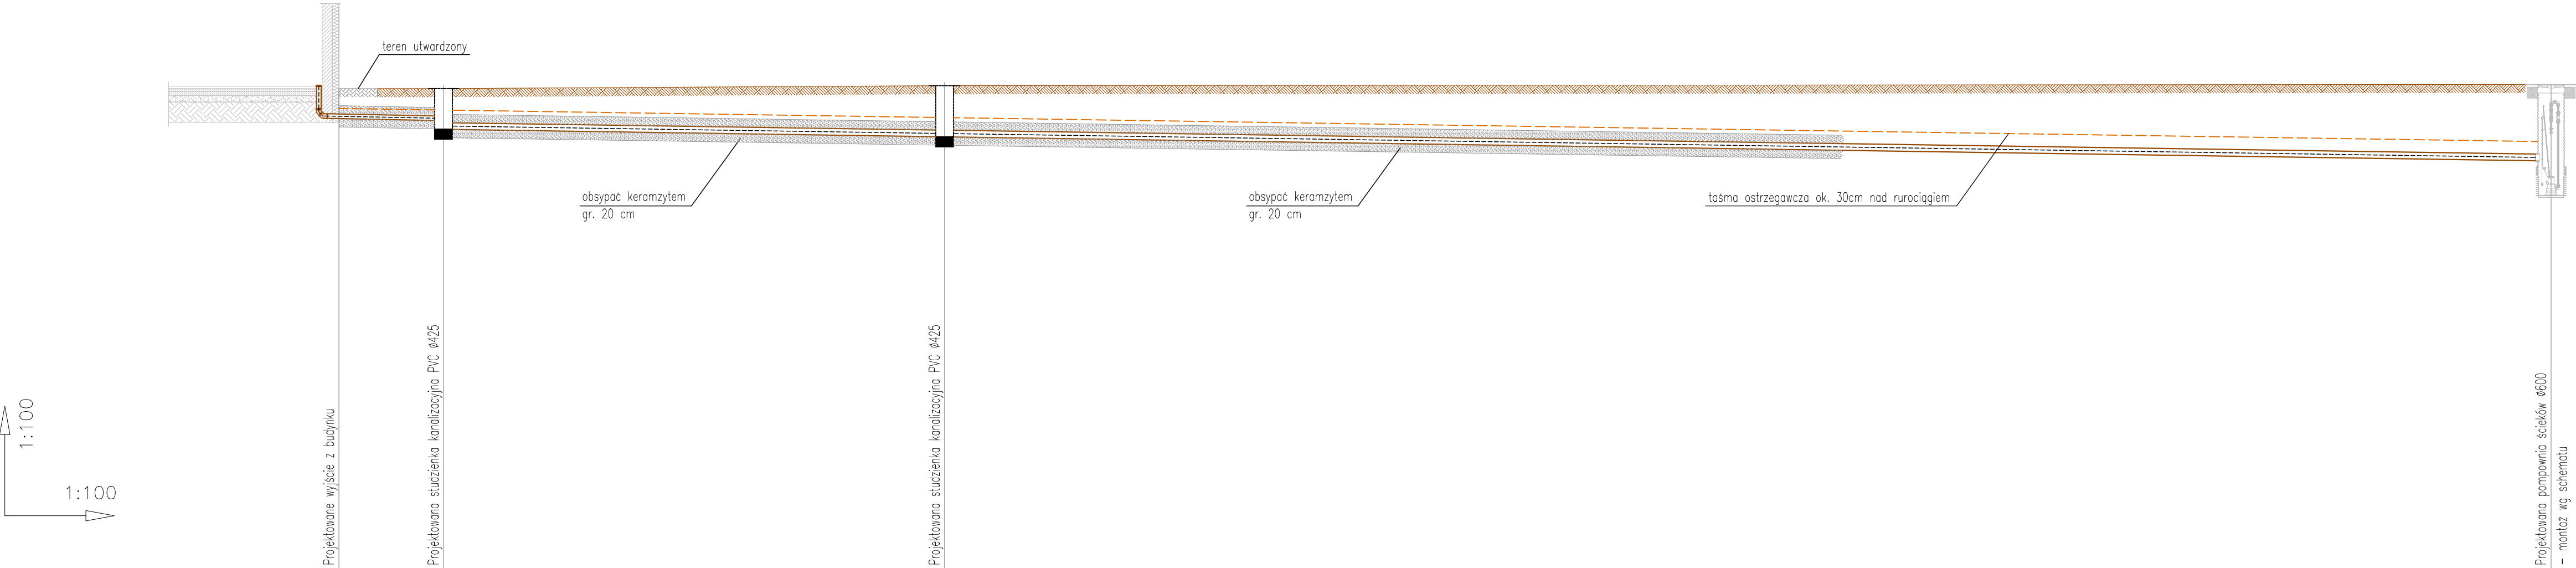

P.p.=190,00 m n.p.m.

Rzędna terenu	202,04	202,04	202,04	202,14
Rzędna dna rurociągu	201,33	201,28	201,06	200,32
Zagłębienie dna rurociągu	0,71	0,76	0,98	1,82
Długość odcinka	0,92	1,58	11,97	38,38
Proj. spadek rurociągu / długość	i=2,0 %	i=1,5 %		L=52,85 m
Proj. średnica nominalna, materiał		PVC-U Ø110 SN8	PVC-U Ø160 SN8	PVC-U Ø160 SN8
Hektometr i odległości	0,00	0,92	2,50	14,47

UWAGA:
W przypadku innej niż założona rzędnej terenu zachować projektowany spadek i przykrycie rurociągu. W przypadku niezachowania minimalnego przykrycia rurociągu h=1,4m zastosować izolację cieplną rurociągu z pianki PE gr.10cm lub obsypać keramzytem gr. 20cm.

- UWAGI:
1. Przed przystąpieniem do prac montażowych sprawdzić zgodność rzędnych projektowanych z rzeczywistymi.
 2. W przypadku innej niż założona rzędnej terenu, zachować projektowane przykrycie rurociągu.
 3. W przypadku niezachowania minimalnego przykrycia rurociągu h=1,4m zastosować izolację cieplną rurociągu z pianki PE gr.10cm lub obsypać keramzytem gr. 20cm.
 4. Rurociągi grawitacyjne zewnętrznej instalacji kanalizacji sanitarnej zaprojektowano z rur i kształtek z tworzywa sztucznego PVC-U SN8.
 5. W przypadku braku rzędnych przyjęto głębokości ułożenia przewodów jak podano poniżej:
 - telekomunikacja 0,5 – 0,7 m p.p.t.
 - oświetlenie 0,6 – 0,8 m p.p.t.
 - kable elektryczne 0,6 – 0,8 m p.p.t.
 - kanalizacja 1,5 m p.p.t.
 - wodociąg 1,8 m p.p.t.
 6. W przypadku skrzyżowania projektowanego rurociągu zewn. instalacji kanalizacyjnej i sieci elektrycznych lub telekomunikacyjnych koniecznym jest nałożenie na kable, dzielone osłony rurowe np. AROT typ A 110 PS.



Inżynieria Sanitarna Karol Kępski
Podkałek 1a, 97-330 Sulejów

Faza projektu: PROJEKT TECHNICZNY		
Temat opracowania: Przebudowa części istniejącego budynku magazynowego wraz ze zmianą sposobu użytkowania w jego części na salę konferencyjną oraz przebudowa zaplecza socjalno-sanitarnego istniejącego budynku usług oświaty		
Adres obiektu: Ul. Wolborska 50, 97-300 Piotrków Trybunalski, dz. nr ewid. 462/9, obr. geod. 0016, m. Piotrków Tryb.		
Inwestor: Łódzki Ośrodek Doradztwa Rolniczego zs. w Bratoszowicach, 95-011 Bratoszewice		
Nazwa rysunku: PROFIL PODŁUŻNY - Zewnętrzna instalacja kanalizacyjna Ks1-Ks4		
Branża Sanitarna:	mgr inż. Karol Kępski	
Projektant:	Nr uprawnień: LOD/4978/PWBS/23	
Branża Sanitarna:	mgr inż. Jarosław Nastorowicz	
Sprawdzający:	Nr uprawnień: LOD/5023/PWBS/23	
Skala:	Data:	Nr rys.:
1:100/100	Lipiec 2025	02