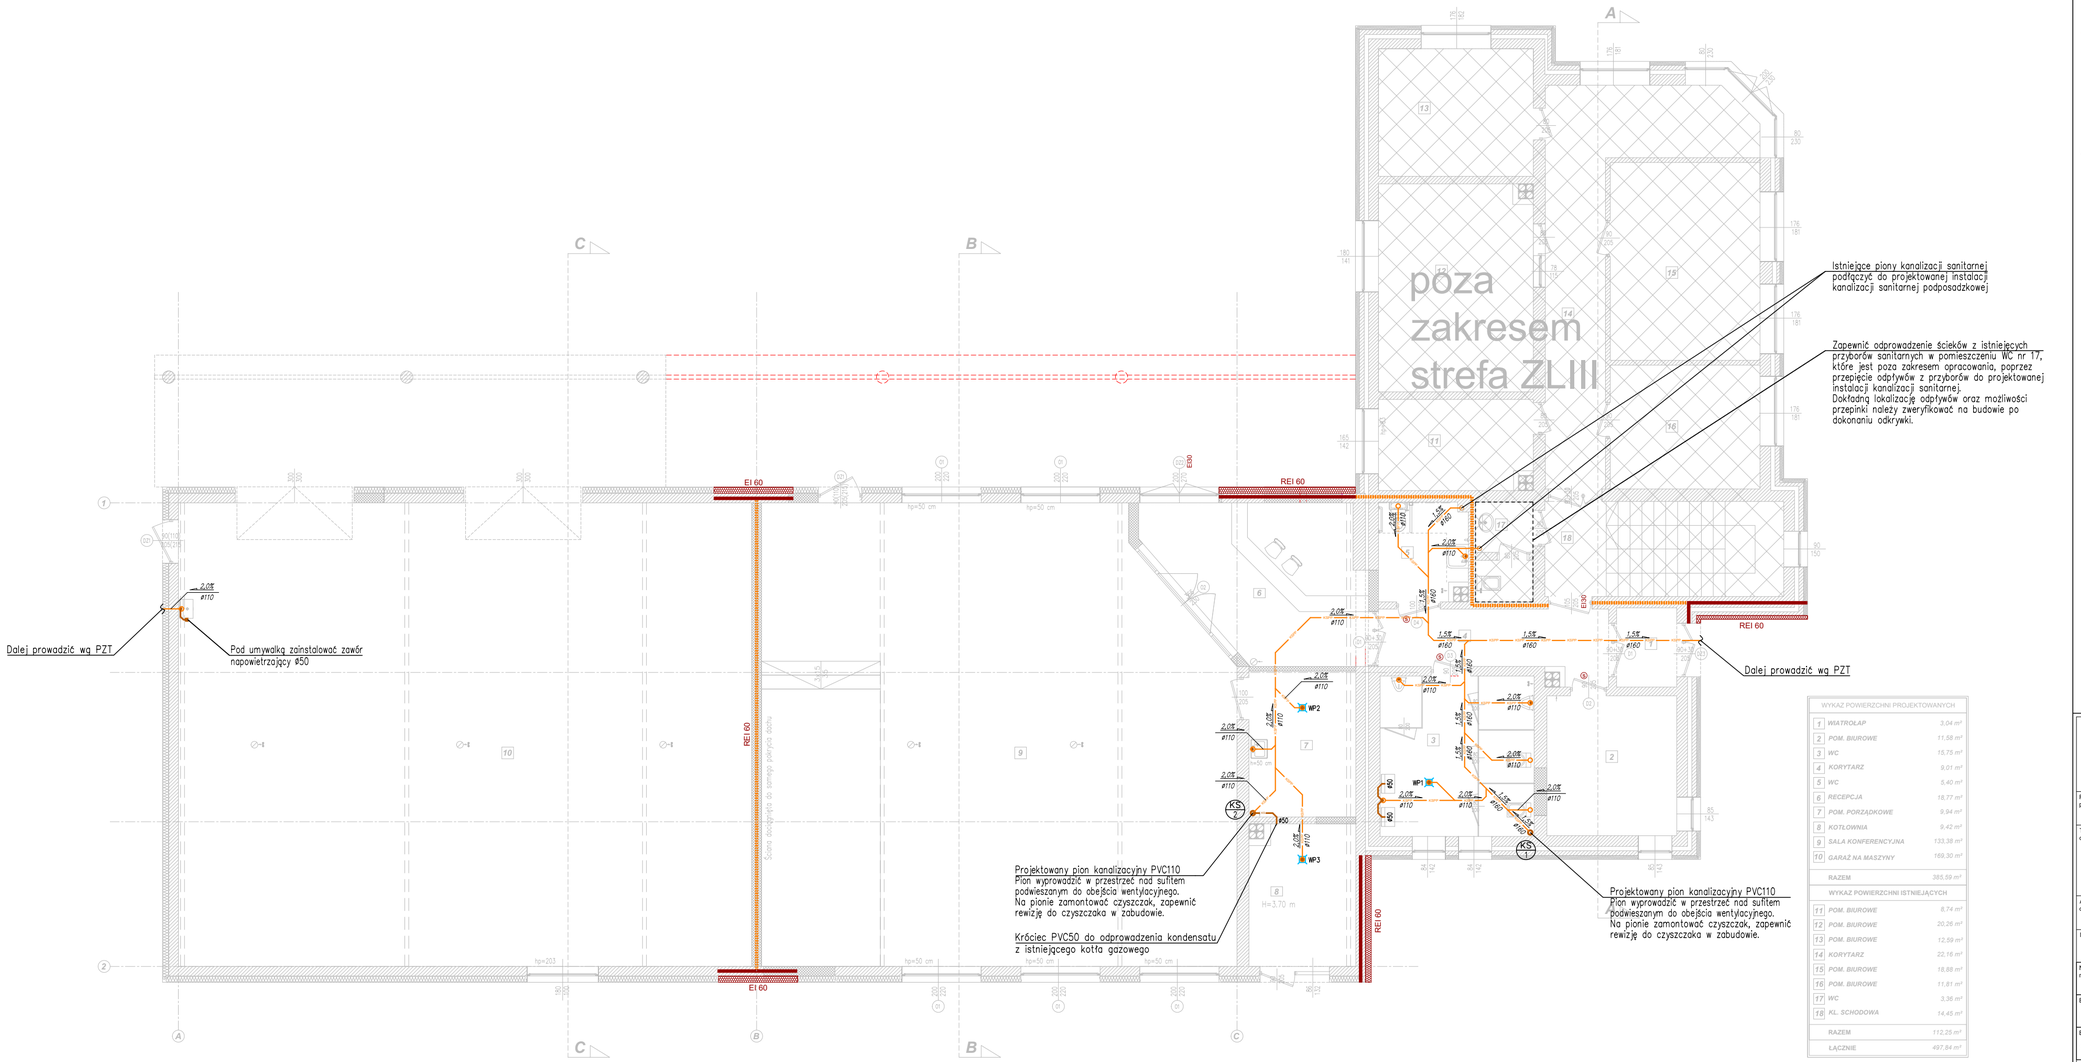

LEGENDA

- kanalizacja sanitarna
- kanalizacja sanitarna podposadzkowa
- obejście wentylacyjne kanalizacji
- KS 1 – oznacznie pionu kanalizacji sanitarnej
- – podejście kanalizacyjne ø110
- – podejście kanalizacyjne ø50
- WP1 – wpust podłogowy

UWAGI:

1. Instalację kanalizacji sanitarnej prowadzoną w warstwach posadzkowych, bruzdzach ściennych oraz podejścia do urządzeń i przyborów sanitarnych wykonać z rur i kształtek PVC/PP.
2. Instalację kanalizacji sanitarnej prowadzoną w gruncie wykonać z rur i kształtek PVC–U litych SN8.
4. Podejścia do przyborów sanitarnych oraz urządzeń wykonać następującymi średnicami:
   - miski ustępowe – ø110
   - umywalki – ø50
   - zlewozmywaki – ø50
   - wpusty ø110 – ø110
   - wpusty ø50 – ø50
5. Minimalne spadki kanalizacji sanitarnej w zależności od średnicy kanału:
   - ø50 – 2,0 %
   - ø75 – 2,0 %
   - ø110 – 2,0 %
   - ø160 – 1,5 %
6. Czyszczaki na poziomych odcinkach wykonywać w odległościach nie większych niż:
   - 15 m dla średnic od ø110 do ø160
   - 25 m dla średnic od ø200 do ø300.
7. W najniższych punktach pionów należy wykonać rewizje, a także zapewnić do nich dostęp.
11. Należy zapewnić dostęp do wszystkich zaworów np. poprzez drzwiczki rewizyjne.
12. Przejścia przez przegrody oddzielenia pożarowego zabezpieczyć z użyciem rozwiązań systemowych np. prod. Hilti (lub równoważne) do odporności ogniowej przegrody.
9. Przewody w budynku należy mocować do ścian/stropu za pomocą uchwytów i zawiesi systemowych.
10. Rysunek rozpatrywać łącznie z opisem technicznm oraz z dokumentacją projektową pozostałych branż.

WYKAZ POWIERZCHNI PROJEKTOWANYCH		
1	WIATROŁAP	3,04 m²
2	POM. BIUROWE	11,58 m²
3	WC	15,75 m²
4	KORYTARZ	9,01 m²
5	WC	5,40 m²
6	RECEPCJA	18,77 m²
7	POM. PORZĄDKOWE	9,94 m²
8	KOTŁOWNIA	9,42 m²
9	SALA KONFERENCYJNA	133,38 m²
10	GARAŻ NA MASZYNY	169,30 m²
	RAZEM	385,59 m²
WYKAZ POWIERZCHNI ISTNIEJĄCYCH		
11	POM. BIUROWE	8,74 m²
12	POM. BIUROWE	20,26 m²
13	POM. BIUROWE	12,59 m²
14	KORYTARZ	22,16 m²
15	POM. BIUROWE	18,88 m²
16	POM. BIUROWE	11,81 m²
17	WC	3,36 m²
18	KL. SCHODOWA	14,45 m²
	RAZEM	112,25 m²
	ŁĄCZNIE	497,84 m²

SANIPLAN
Inżynieria Sanitarna Karol Kępski
Podkałek 1a, 97-330 Sulejów

Faza projektu:	PROJEKT TECHNICZNY
Temat opracowania:	Przebudowa części istniejącego budynku magazynowego wraz ze zmianą sposobu użytkowania w jego części na salę konferencyjną oraz przebudowa zaplecza socjalno-sanitarnego istniejącego budynku usług oświaty
Adres obiektu:	Ul. Wolborska 50, 97-300 Piotrków Trybunalski, dz. nr ewid. 462/9, obr. geod. 0016, m. Piotrków Tryb.
Inwestor:	Łódzki Ośrodek Doradztwa Rolniczego zs. w Bratoszewicach, 95-011 Bratoszewice
Nazwa rysunku:	RZUT PARTERU - Wewnętrzna instalacja kanalizacyjna
Branża Sanitarna: Projektant:	mgr inż. Karol Kępski Nr uprawnień: LOD/4978/PWBS/23
Branża Sanitarna: Sprawdzający:	mgr inż. Jarosław Nastarowicz Nr uprawnień: LOD/5023/PWBS/23
Skala: 1:100	Data: Lipiec 2025
Nr rys:	05