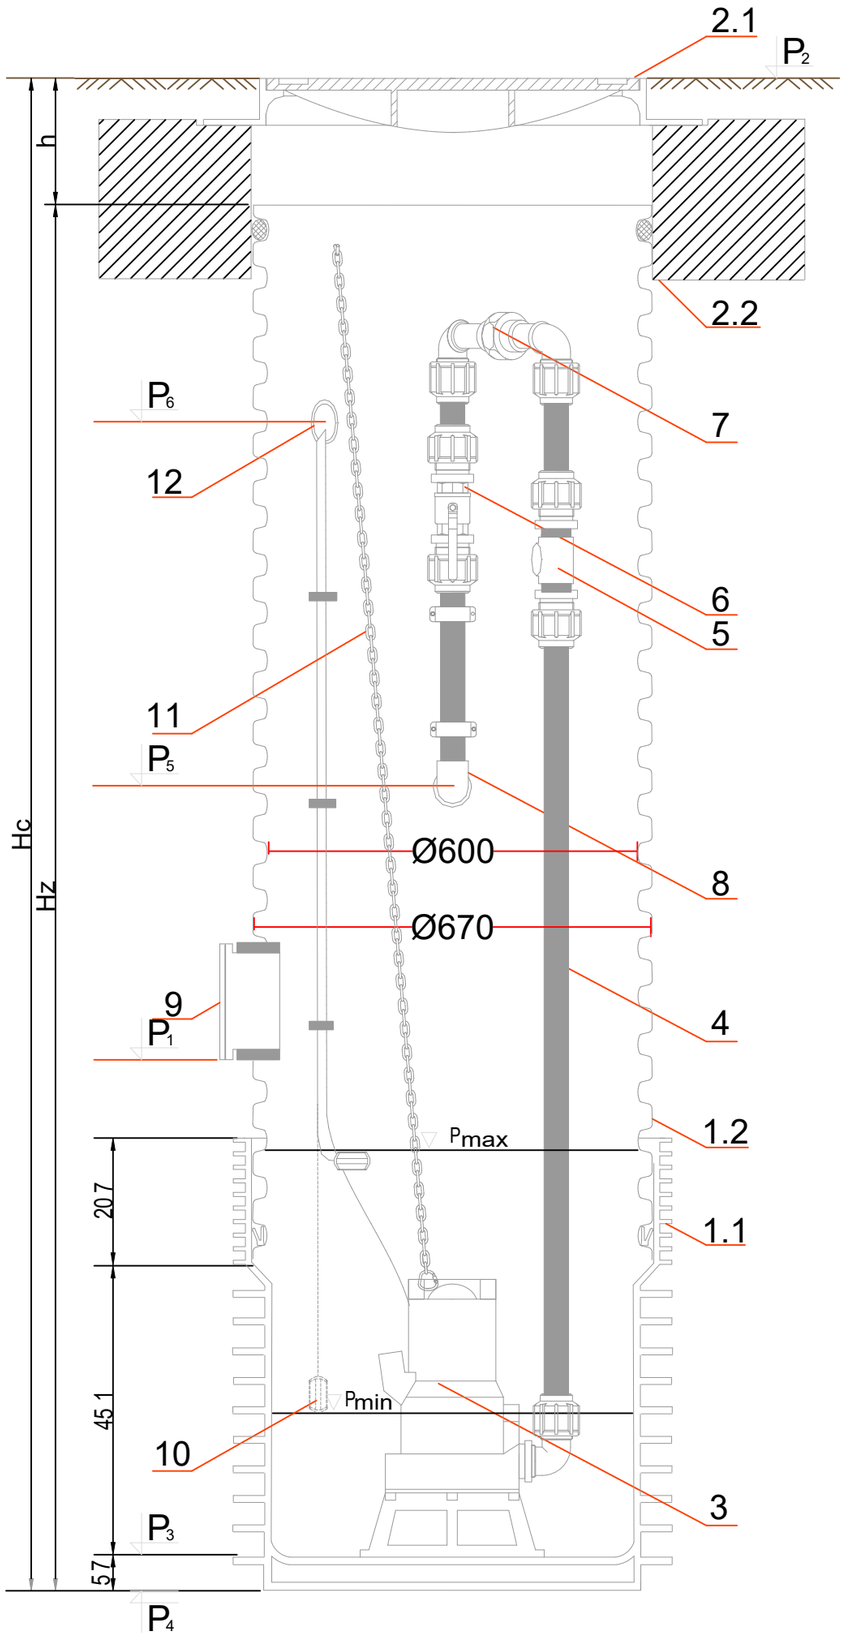

BUDOWA POMPOWNI ŚCIEKÓW Ø600:

1. Zbiornik pompowni wykonany z rury karbowanej 600 mm
   1.1. Dno zbiornika (kineta ślepa)
   1.2. Rura karbowana PP 600/670
2. Przykrycie zbiornika (*)
   2.1. Właz żeliwny
   2.2. Betonowy pierścień odciążający
   2.3. Teleskopowy adapter do włazów
3. Pompa zatapialna z rozdrabniaczem
4. Wewnętrzna instalacja tłoczna z rur PE100 40x2,4 mm
5. Zawór zwrotny 1 1/4"
6. Zawór odcinający 1 1/4"
7. Śrubunek do łączenia stałej i wyjmowanej wewnętrznej instalacji tłocznej
8. Podłączenie zewnętrznej sieci kanalizacji ciśnieniowej
   8a. Uszczelka "in situ" 40/50mm
   8b. Kształtka Polyrac (*)
9. Podłączenie dopływu grawitacyjnego ścieków - kształtka "in situ" (*)
10. Czujniki poziomów napełnienia
11. Łańcuch do montażu i demontażu pompy
12. Inst. wentylacji grawitacyjnej i przepustu kablowego 50x250 mm z uszczelką "in situ" 50/60mm

(*) elementy do wyboru

SANIPLAN
Inżynieria Sanitarna Karol Kępski
Podkałek 1a, 97-330 Sulejów

Faza projektu:	PROJEKT TECHNICZNY
Temat opracowania:	Przebudowa części istniejącego budynku magazynowego wraz ze zmianą sposobu użytkowania w jego części na salę konferencyjną oraz przebudowa zaplecza socjalno-sanitarnego istniejącego budynku usług oświaty
Adres obiektu:	Ul. Wolborska 50, 97-300 Piotrków Trybunalski, dz. nr ewid. 462/9, obr. geod. 0016, m. Piotrków Tryb.
Inwestor:	Łódzki Ośrodek Doradztwa Rolniczego zs. w Bratoszewicach, 95-011 Bratoszewice
Nazwa rysunku:	Schemat budowy pompowni ścieków Ø600

Branża Sanitarna: Projektant:	mgr inż. Karol Kępski Nr uprawnień: LOD/4978/PWBS/23	
Branża Sanitarna: Sprawdzający:	mgr inż. Jarosław Nastarowicz Nr uprawnień: LOD/5023/PWBS/23	
Skala: BS	Data: Lipiec 2025	Nr rys.: 12