


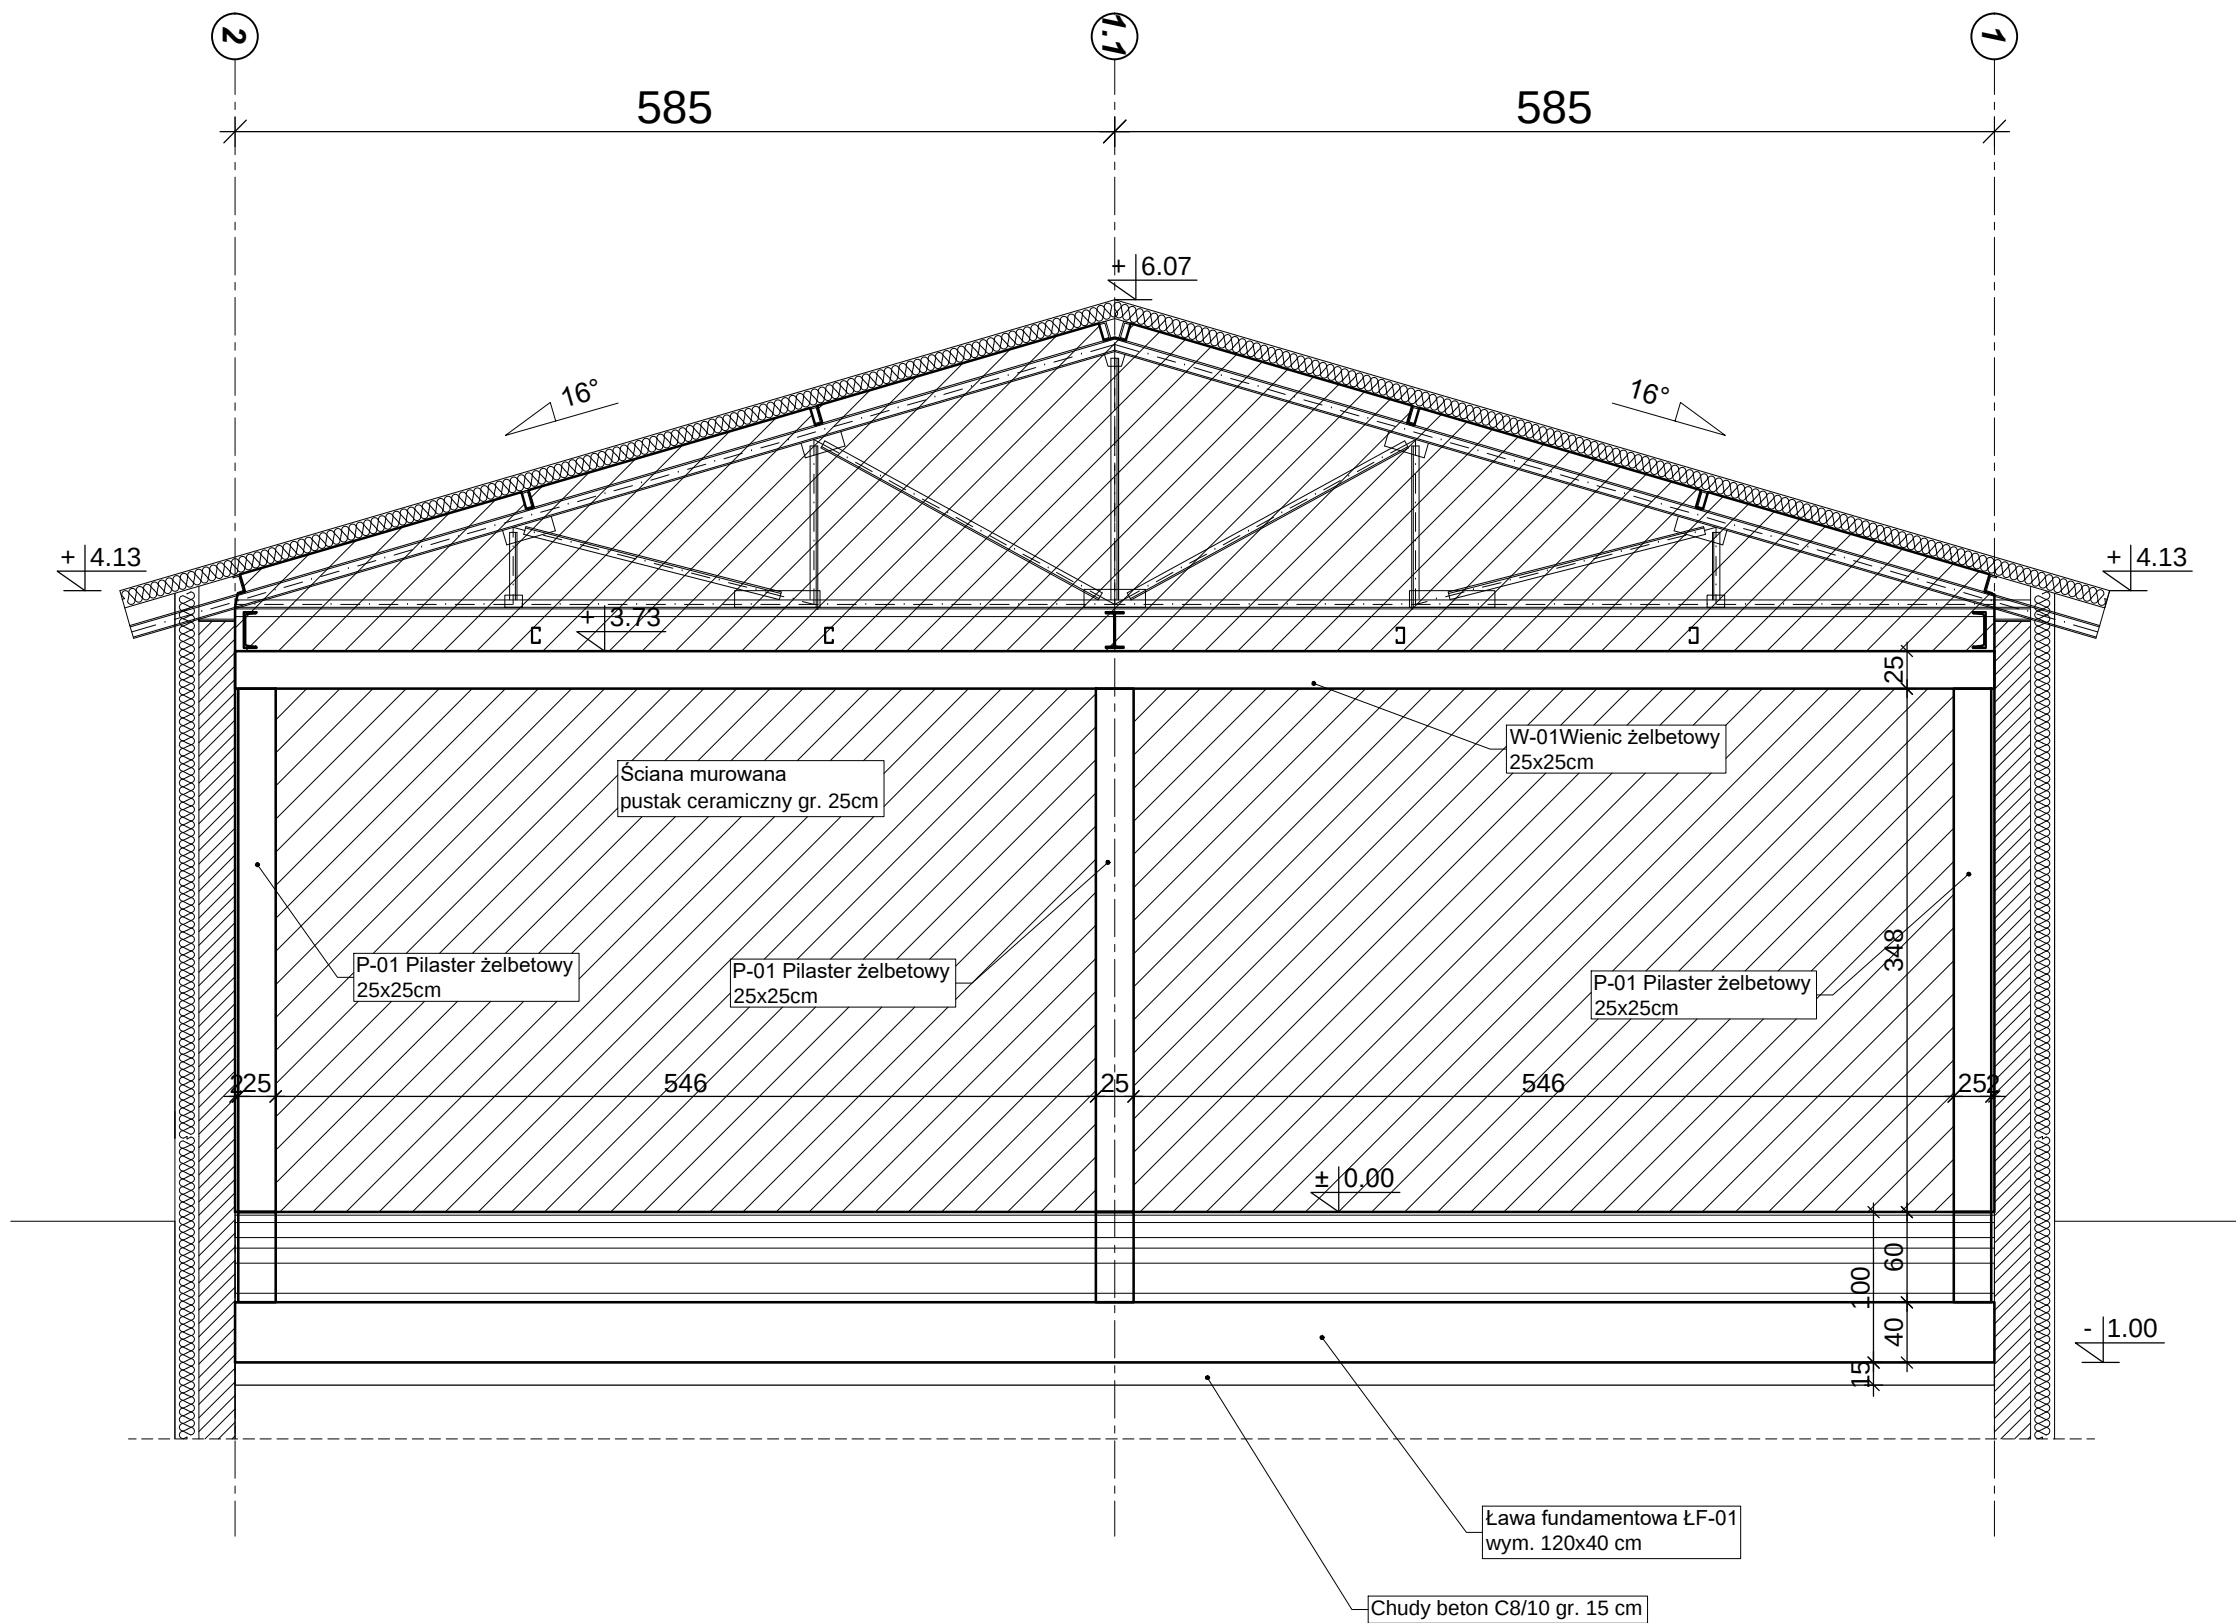

 Usługi Projektowe i Nadzór w Budownictwie GRZEGORZ RUDZKI 97-330 Sulejów ul. Góra Strzelecka 18		
Faza:	PROJEKT ARCHITEKTONICZNO - BUDOWLANY	
Nazwa obiektu:	Przebudowa pomieszczeń budynku w Oddziale w Piotrkowie Trybunalskim Łódzkiego ODR zs. w Bratoszewicach - adaptacja budynku magazynowego na salę konferencyjną	
Adres obiektu:	97-300 Piotrków Trybunalski ul. Wolborska 50 Działka nr 462/9 obr. 0016 m. Piotrków Tryb.	
Inwestor:	Łódzki Ośrodek Doradztwa Rolniczego zs. w Bratoszewicach, 95-011 Bratoszewice	
Nazwa rysunku:	Widok konstrukcyjny ściany w osi B	
Branża Konstrukcja:	mgr inż. Grzegorz Rudzki NB.IV.7342/22/98	
Projektant:		
Skala:	1:50	Nr rys.: T-10
Data:	Lipiec 2025	