


WIDOK OGÓLNY
skala 1:75

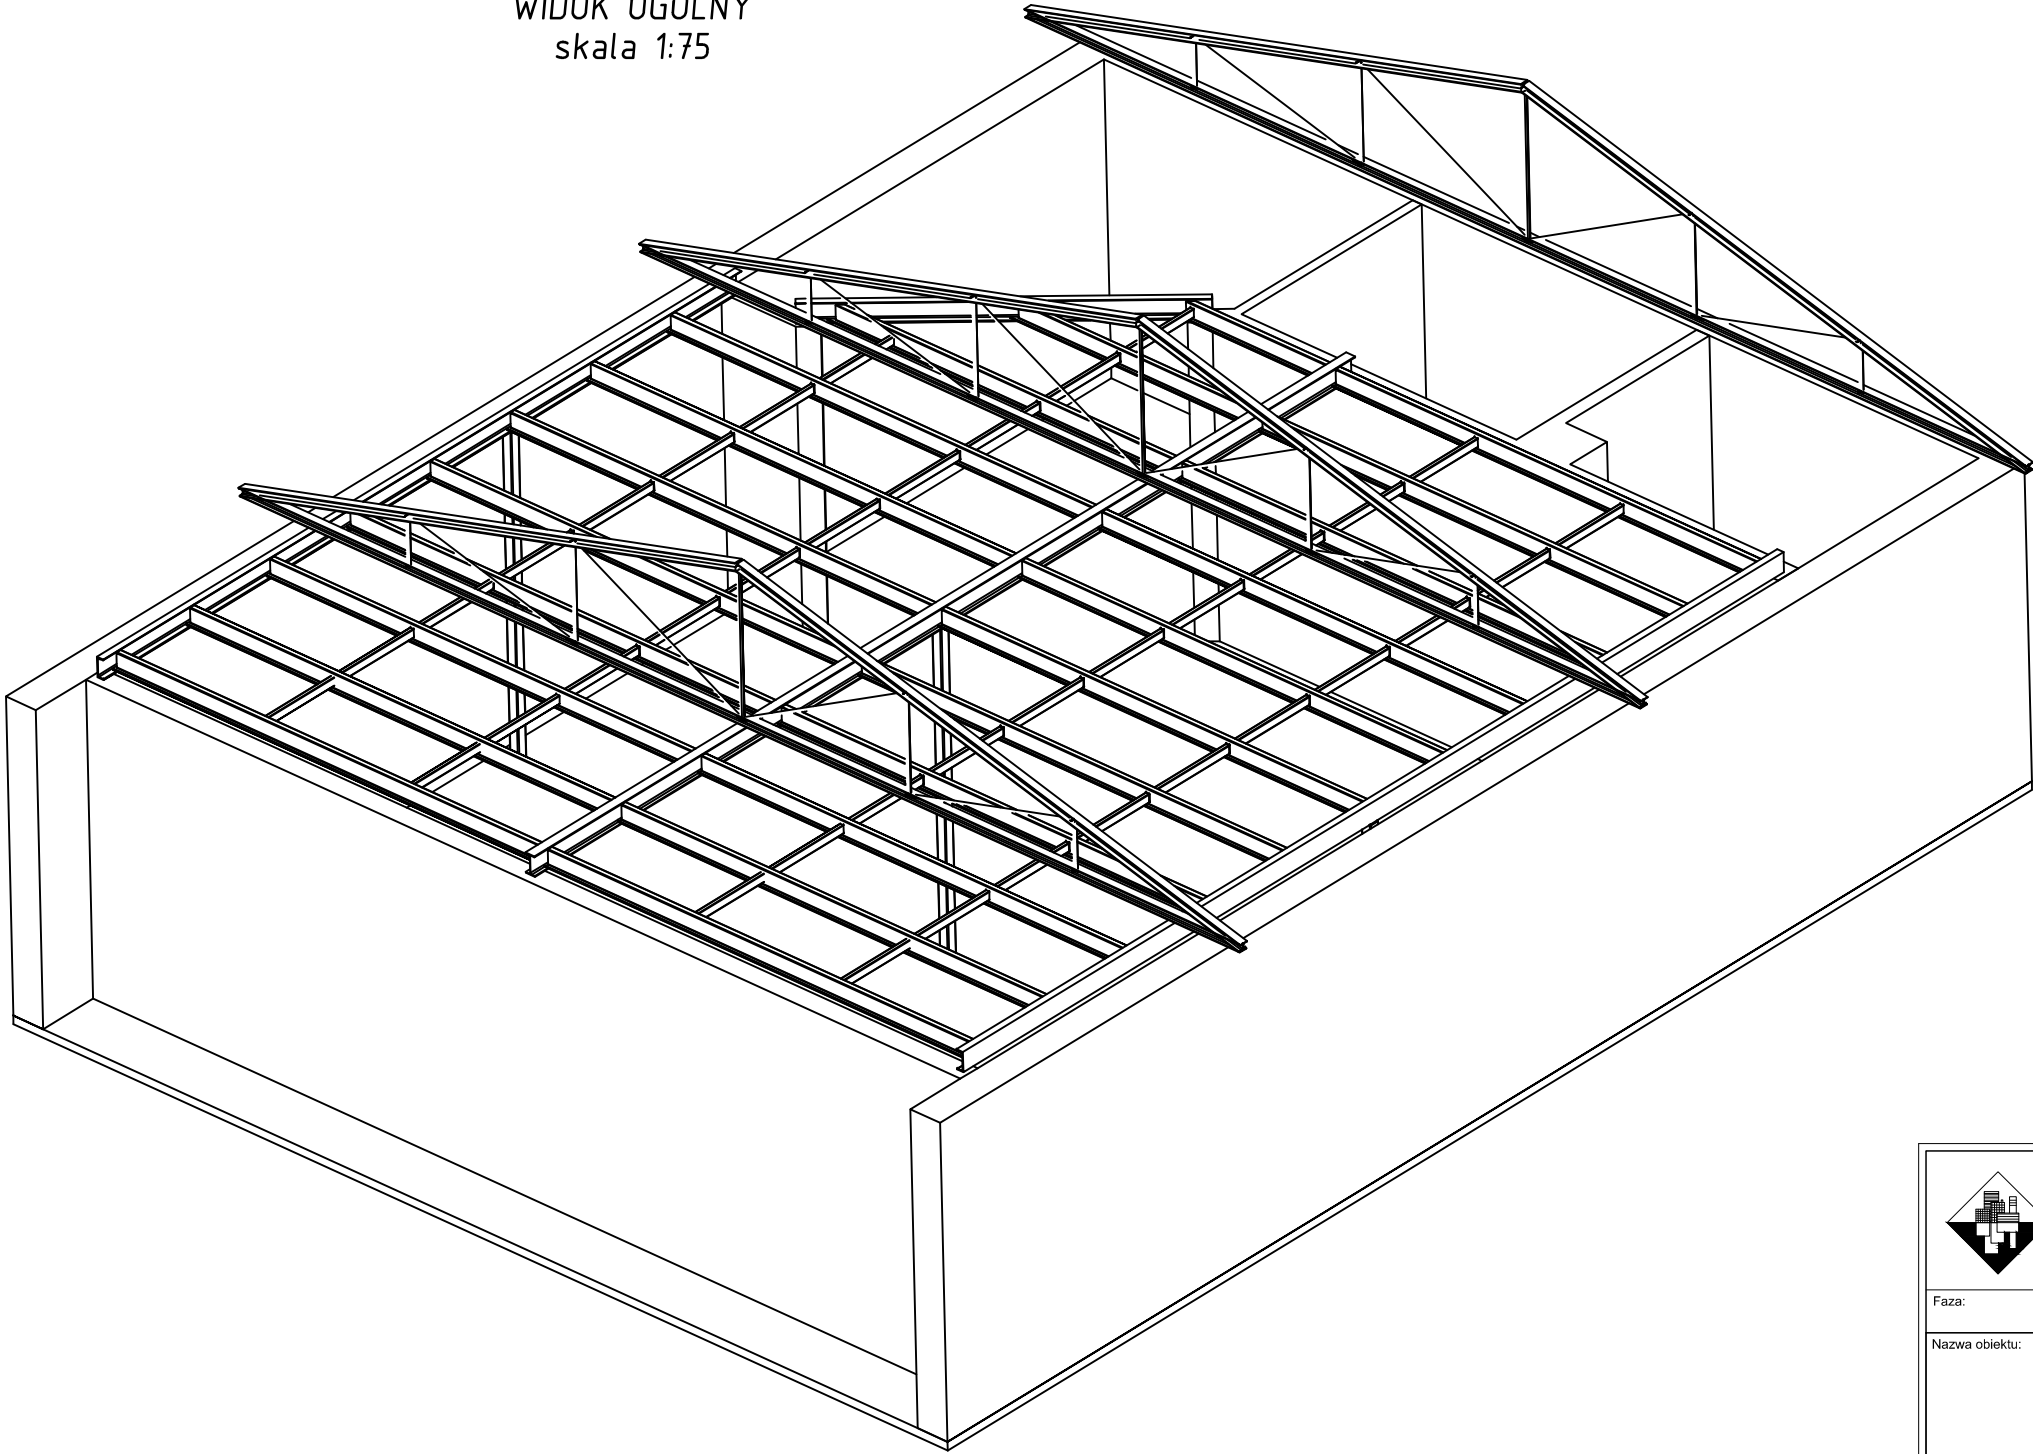

 Usługi Projektowe i Nadzór w Budownictwie GRZEGORZ RUDZKI 97-330 Sulejów ul. Góra Strzelecka 18		
Faza: PROJEKT TECHNICZNY		
Nazwa obiektu: <i>Przebudowa pomieszczeń budynku w Oddziale w Piotrkowie Trybunalskim Łódzkiego ODR zs. w Bratoszewicach - adaptacja budynku magazynowego na salę konferencyjną</i>		
Adres obiektu: <i>97-300 Piotrków Trybunalski ul. Wolborska 50 Działka nr 462/9 obr. 0016 m. Piotrków Tryb.</i>		
Inwestor: <i>Łódzki Ośrodek Doradztwa Rolniczego zs. w Bratoszewicach, 95-011 Bartoszewice</i>		
Nazwa rysunku: <i>Konstrukcja pod sufit - Widok ogólny</i>		
Branża Konstrukcja: Projektant:	<i>mgr inż. Wojciech Bińczyk NB.IV.7342/79/98</i>	
Branża Konstrukcja: Sprawdzający:	<i>mgr inż. Grzegorz Rudzki NB.IV.7342/22/98</i>	
Skala: 1:10	Data: Lipiec 2025	Nr rys.: T-15