
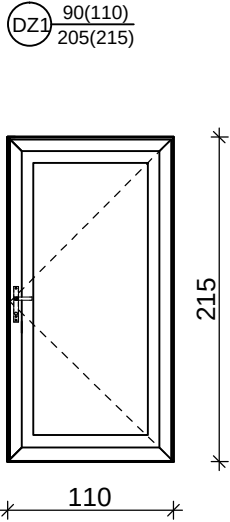
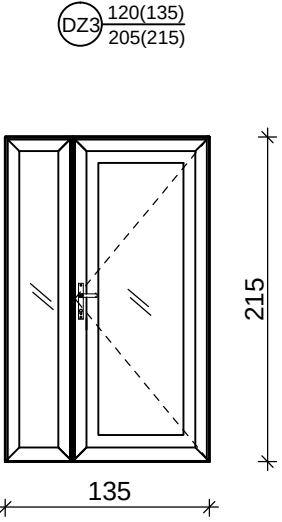
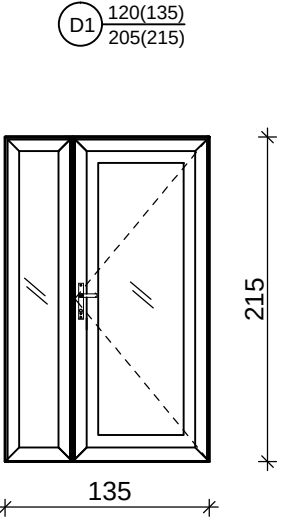
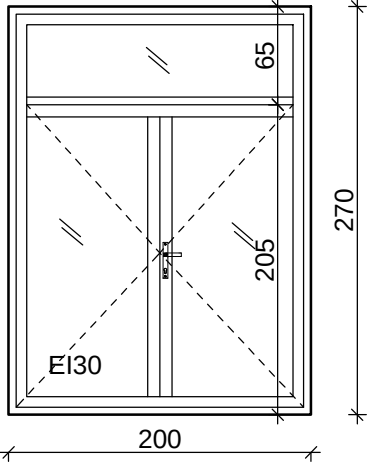
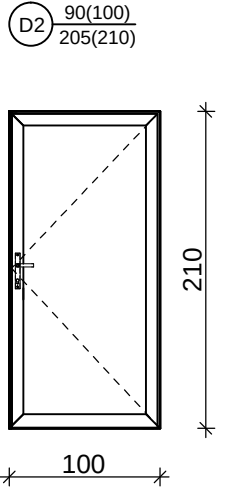
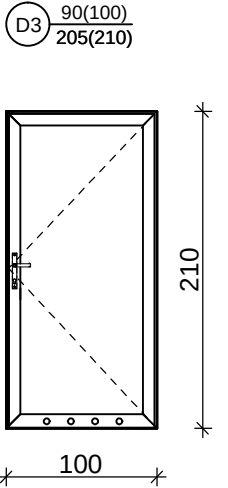
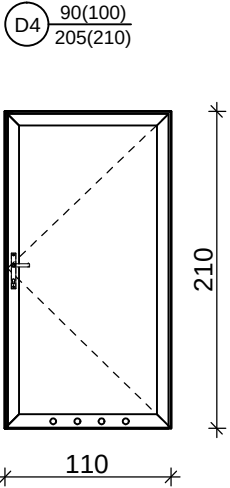
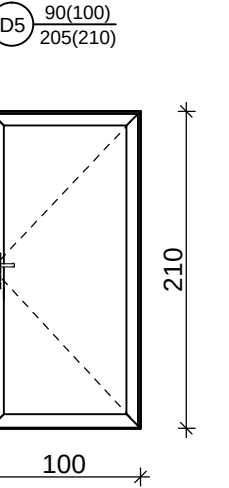
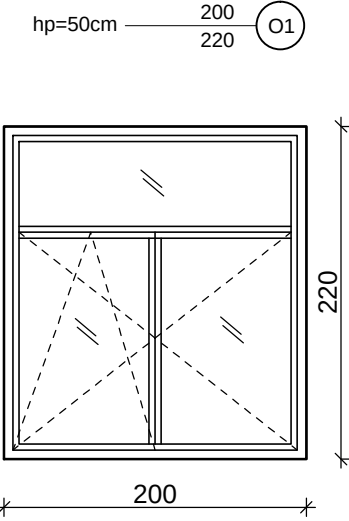


OZNACZENIE	NR RYS.	DZ1	DZ3	D1	DZ2	D2	D3	D4	D5
	RODZAJ	ZEWNĘTRZNE	ZEWNĘTRZNE	WEWNĘTRZNE	ZEWNĘTRZNE	WEWNĘTRZNE	WEWNĘTRZNE	WEWNĘTRZNE	WEWNĘTRZNE
SYMBOL DRZWI									
	Wymiary w świetle ościeżnicy	S 90 H 205	S 120 H 205	S 120 H 205	S 180 H 205	S 90 H 205	S 90 H 205	S 90 H 205	S 90 H 205
	Oznaczenie	P / L	PraweLewe	PraweLewe	PraweLewe	PraweLewe	PraweLewe	PraweLewe	PraweLewe
		szt.	2-	-1	-2	-1	-1	1-	1-
	Razem	szt.	2	1	2	1	1	1	1
UWAGI:		DRZWI NA PROFILACH STALOWYCH Współczynnik przenikania ciepła dla drzwi Umax=1,3 W/m²K.		DRZWI NA PROFILACH ALUMINIOWYCH. Współczynnik przenikania ciepła dla drzwi Umax=1,3 W/m²K.		DRZWI WEWNĘTRZNE PŁYTOWE Drzwi D3 i D4 z otworami w dolnej części o sumarycznym przekroju nie mniejszym niż 0,022m². Skrzydło drzwiowe D2, D3, D4 wyposażone w samozamykacz.			

OZNACZENIE	NR RYS.	O1	O2
	RODZAJ	ZEWNĘTRZNE	WEWNĘTRZNE
SYMBOL OKNA			
	Wymiary zestawcze	S 200 H 220	S 366 H 230
	Razem	szt.	51
	UWAGI:	- profil pcv - rozwierno-uchylne - U<0,9 W/m2K	- profil alu. - rozwierno - dwuskrzydłowe

UWAGA:
Przed zakupem i montażem stolarki jej wymiary należy sprawdzić w naturze. Kierunki otwierania drzwi wg rysunków rzutów.

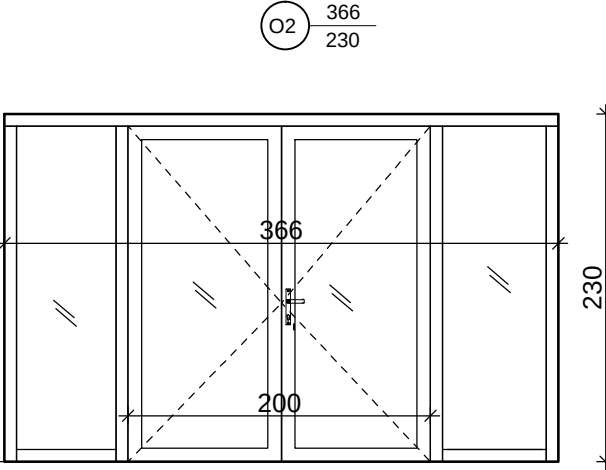

Usługi Projektowe i Nadzór w Budownictwie
GRZEGORZ RUDZKI
97-330 Sulejów ul. Góra Strzelecka 18

Faza:PROJEKT ARCHITEKTONICZNO - BUDOWLANY

Nazwa obiektu:Przebudowa pomieszczeń budynku w Oddziale w Piotrkowie Trybunalskim Łódzkiego ODR zs. w Bratoszewicach - adaptacja budynku magazynowego na salę konferencyjną

Adres obiektu:97-300 Piotrków Trybunalski ul. Wolborska 50 Działka nr 462/9 obr. 0016 m. Piotrków Tryb.

Inwestor:Łódzki Ośrodek Doradztwa Rolniczego zs. w Bratoszewicach, 95-011 Bratoszewice

Nazwa rysunku:

Zestawienie stolarki

Branża Konstrukcja:Projektant:

mgr inż. Grzegorz Rudzki
NB.IV.7342/22/98

Skala:

1:50

Data:

Lipiec 2025

Nr rys.:

T-17