


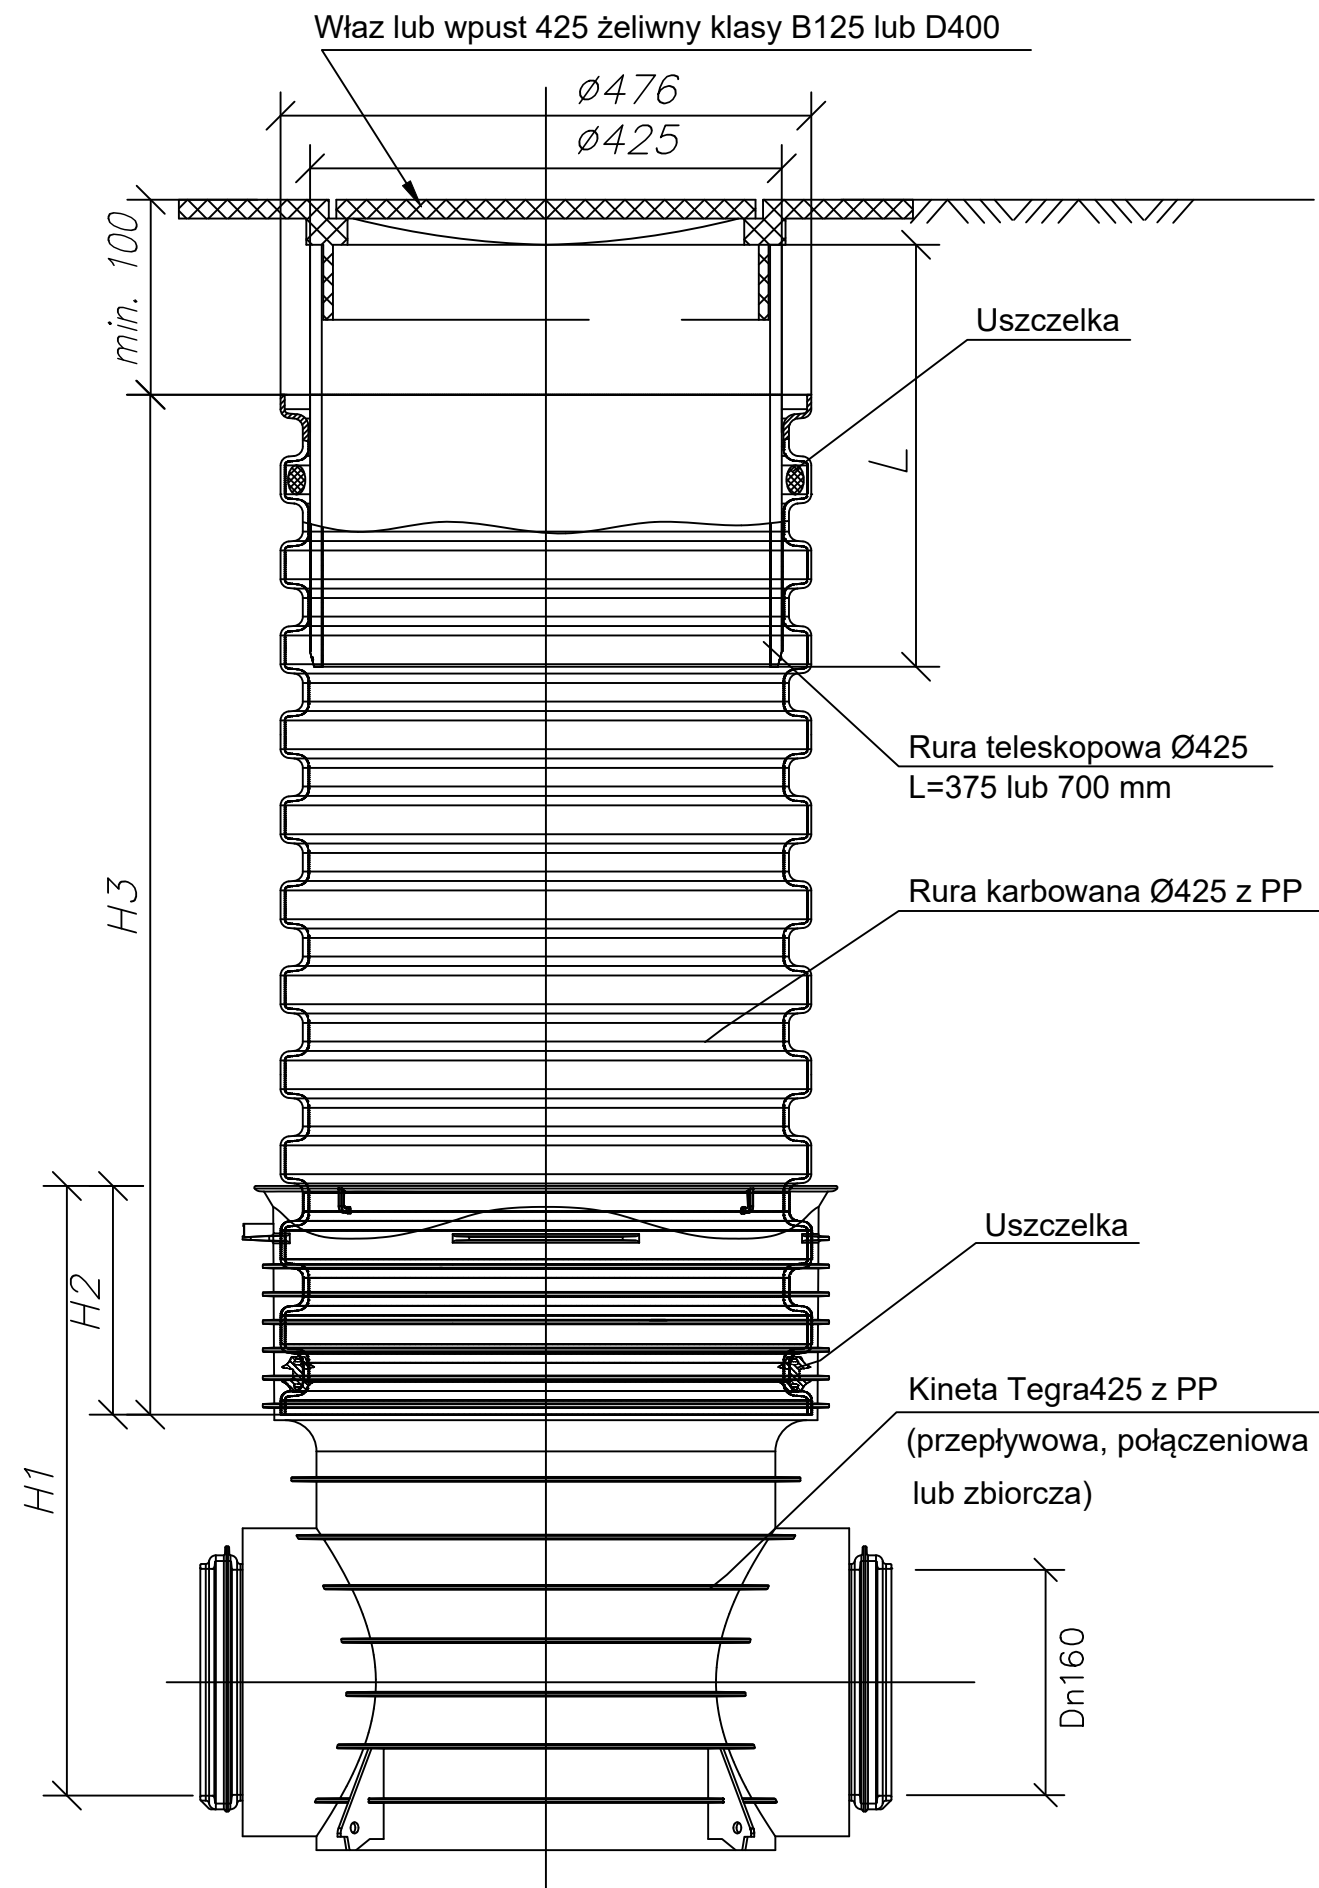

Studzienka inspekcyjna Tegra 425 z rurą teleskopową i włazem żeliwnym lub wpustem klasy B lub D

 SANIPLAN Inżynieria Sanitarna Karol Kępski Podkałek 1a, 97-330 Sulejów		
Faza projektu:	PROJEKT TECHNICZNY	
Temat opracowania:	Przebudowa części istniejącego budynku magazynowego wraz ze zmianą sposobu użytkowania w jego części na salę konferencyjną oraz przebudowa zaplecza socjalno-sanitarnego istniejącego budynku usług oświaty	
Adres obiektu:	Ul. Wolborska 50, 97-300 Piotrków Trybunalski, dz. nr ewid. 462/9, obr. geod. 0016, m. Piotrków Tryb.	
Inwestor:	Łódzki Ośrodek Doradztwa Rolniczego zs. w Bratoszewicach, 95-011 Bratoszewice	
Nazwa rysunku:	Schemat studzienki kanalizacyjnej PVC Ø425	
Branża Sanitarna:	mgr inż. Karol Kępski	
Projektant:	Nr uprawnień: LOD/4978/PWBS/23	
Branża Sanitarna:	mgr inż. Jarosław Nastarowicz	
Sprawdzający:	Nr uprawnień: LOD/5023/PWBS/23	
Skala:	Data:	Nr rys.:
BS	Lipiec 2025	13