


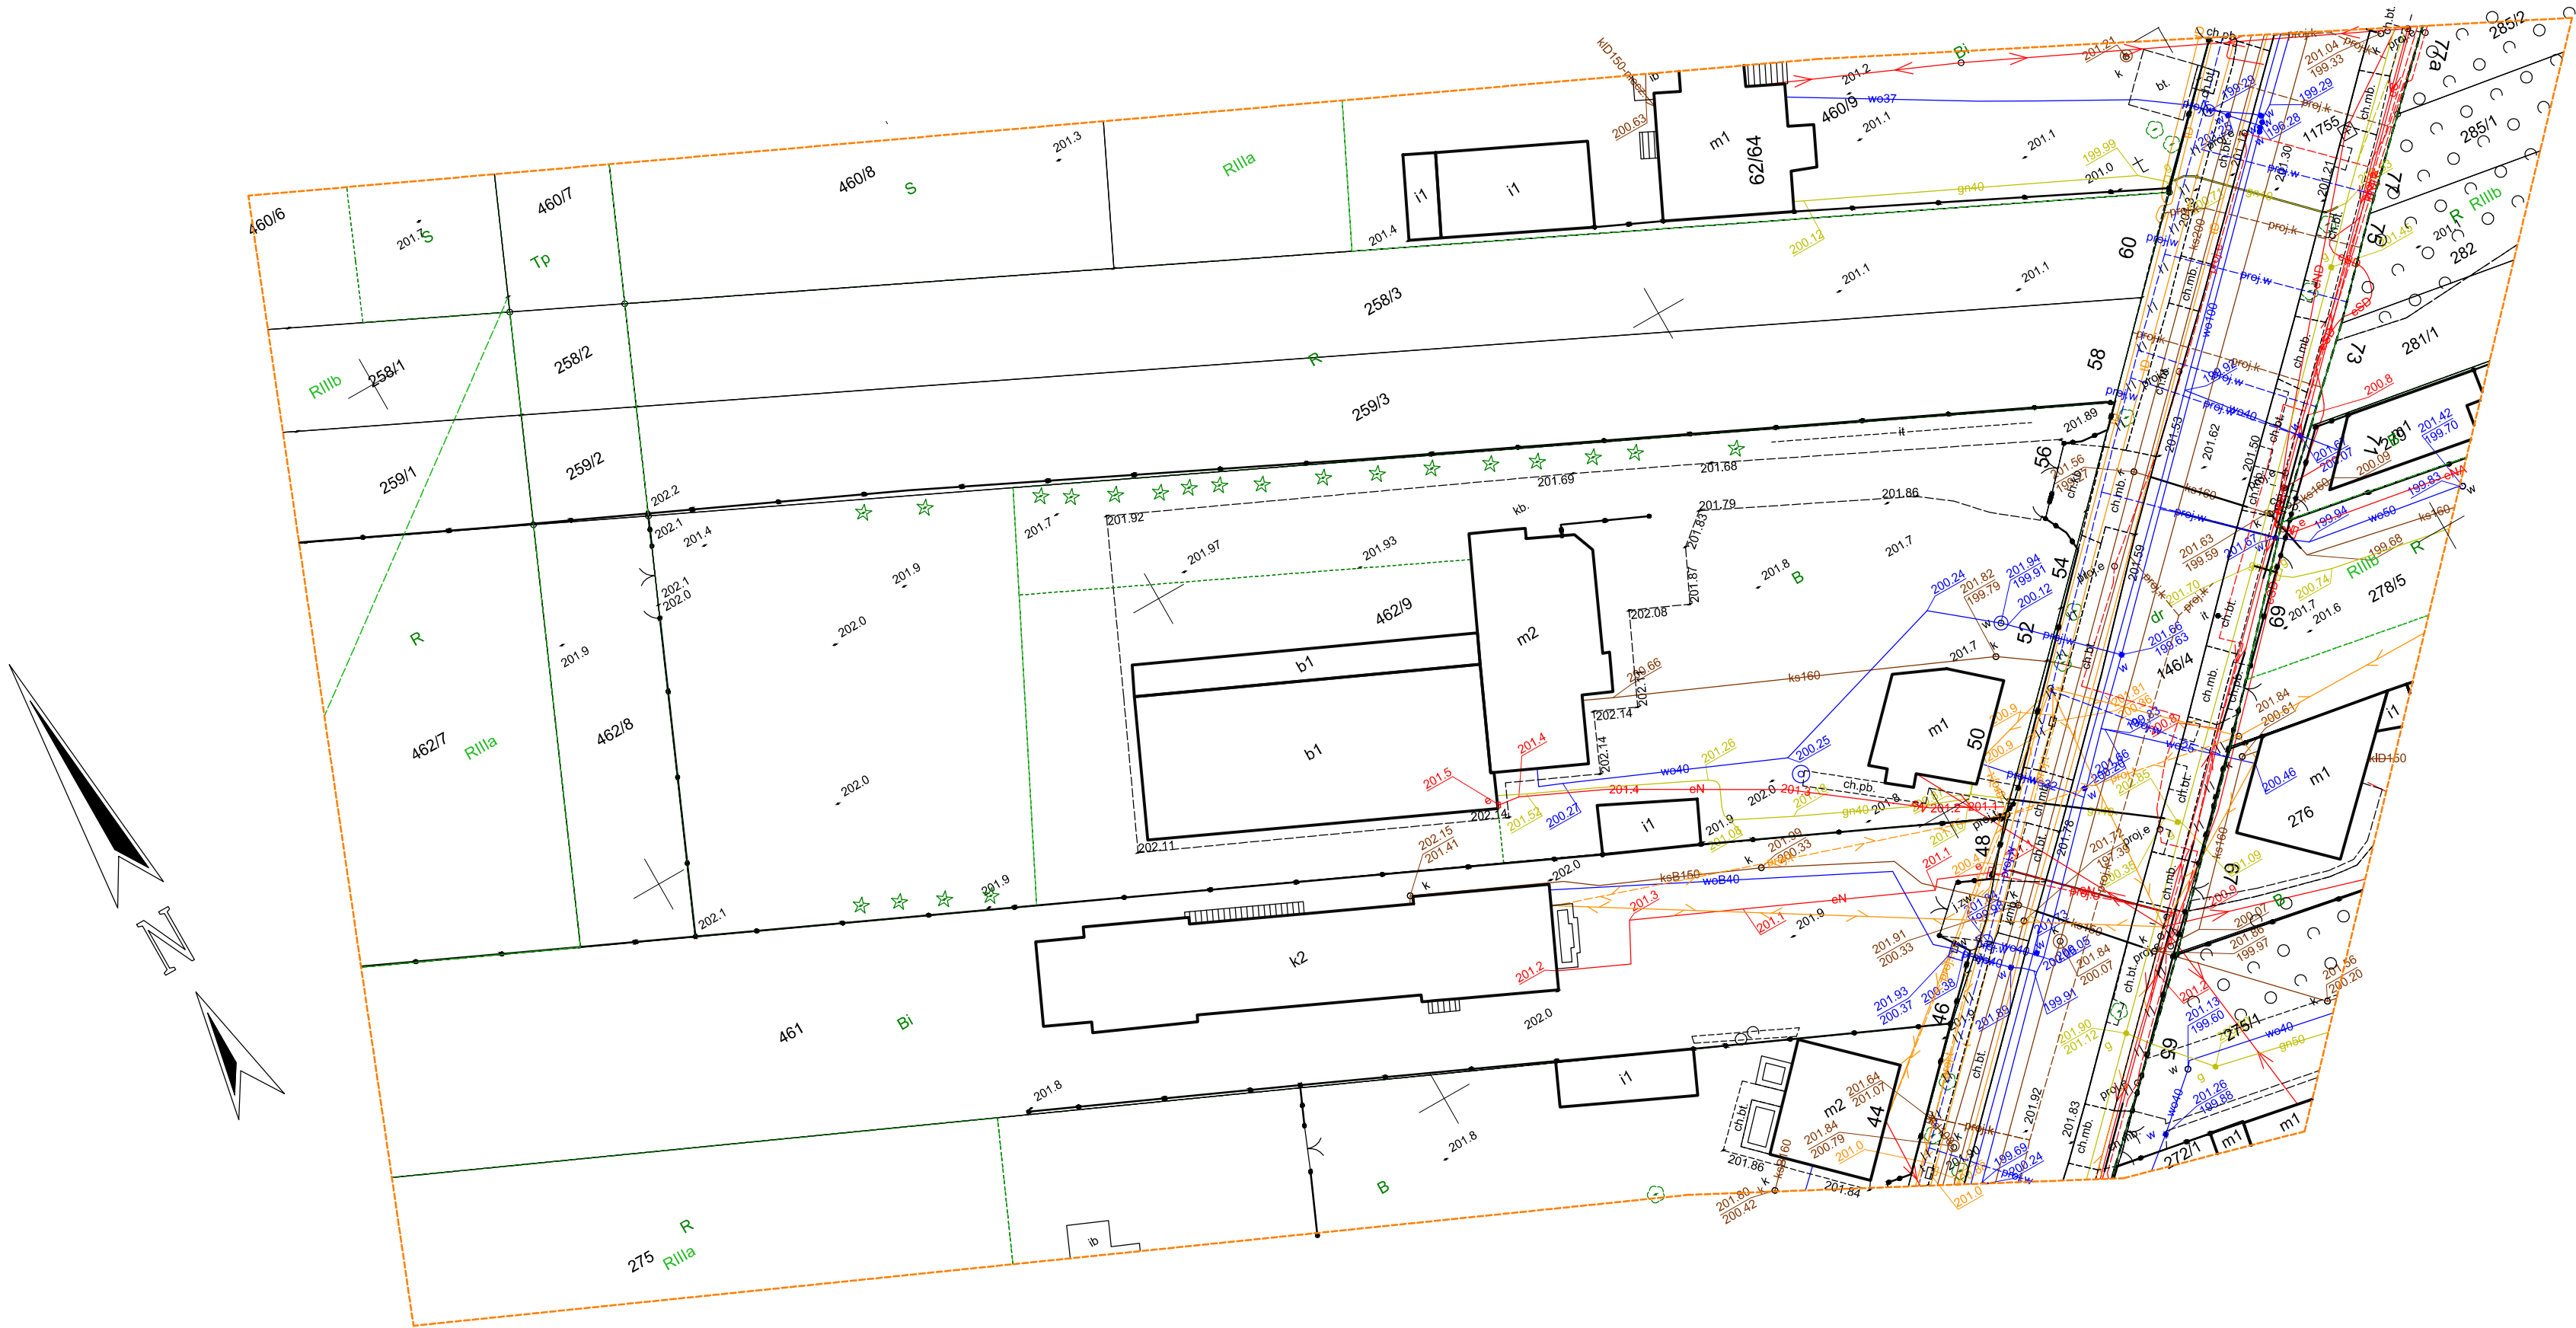

Jednostka ewidencyjna: 106201_1 Piotrków Trybunalski
Obręb ewidencyjny: 0016
Ul. Wolborska 50 dz. 462/9
Oznaczenie kancelaryjne: IMG.6640.19.2024
Układ współrzędnych prostokątnych płaskich: 2000/7
Układ wysokości: PL-EVRF2007-NH

Wykonawca prac:

Mapa do celów projektowych
skala 1:500

oznaczenie obszaru aktualizacji

Nie wyklucza się istnienia w terenie innych
nie wykazanych na niniejszej mapie urządzeń podziemnych,
które nie były zgłoszone do inwentaryzacji.
Za przewody nie zgłoszone do inwentaryzacji geodezyjnej
wykonawca niniejszej mapy nie ponosi odpowiedzialności.
Punkty osnowy geodezyjnej podlegają ochronie
(Ustawa z dn. 17.05.1989 r. Prawo Geodezyjne i Kartograficzne.
Rozporządzenie Ministra Spraw Wewnętrznych i Administracji
z dn. 15.04.1999 r. - Dz.U.2020.1357 t.j. z dn. 2020.08.10)



Szkic orientacyjny

Poświadczam, że niniejszy dokument został opracowany w wyniku prac geodezyjnych, których rezultaty zawiera operat techniczny pozytywnie zweryfikowany. Jednocześnie informuję, że jestem świadomy odpowiedzialności kamej za złożenie fałszywego oświadczenia.	
Identyfikator zgłoszenia pracy geodezyjnej:	IMG.6640.19.2025
Organ służby geodezyjnej, który otrzymał zgłoszenie:	Prezydent Miasta Piotrkowa Trybunalskiego
Wykonawca prac geodezyjnych:	GEODETA s.c. J. Matysiński - Łysik, A. Łysik ul. Kościelna 13/2 97-300 Piotrków Trybunalski
Nr oraz data sporządzenia dokumentu zawierającego wynik pozytywnej weryfikacji:	
Imię i nazwisko ora numer uprawnień zawodowych kierownika prac:	MATYSIŃIAK-ŁYSIK JOLANTA Nr uprawnień: 19264