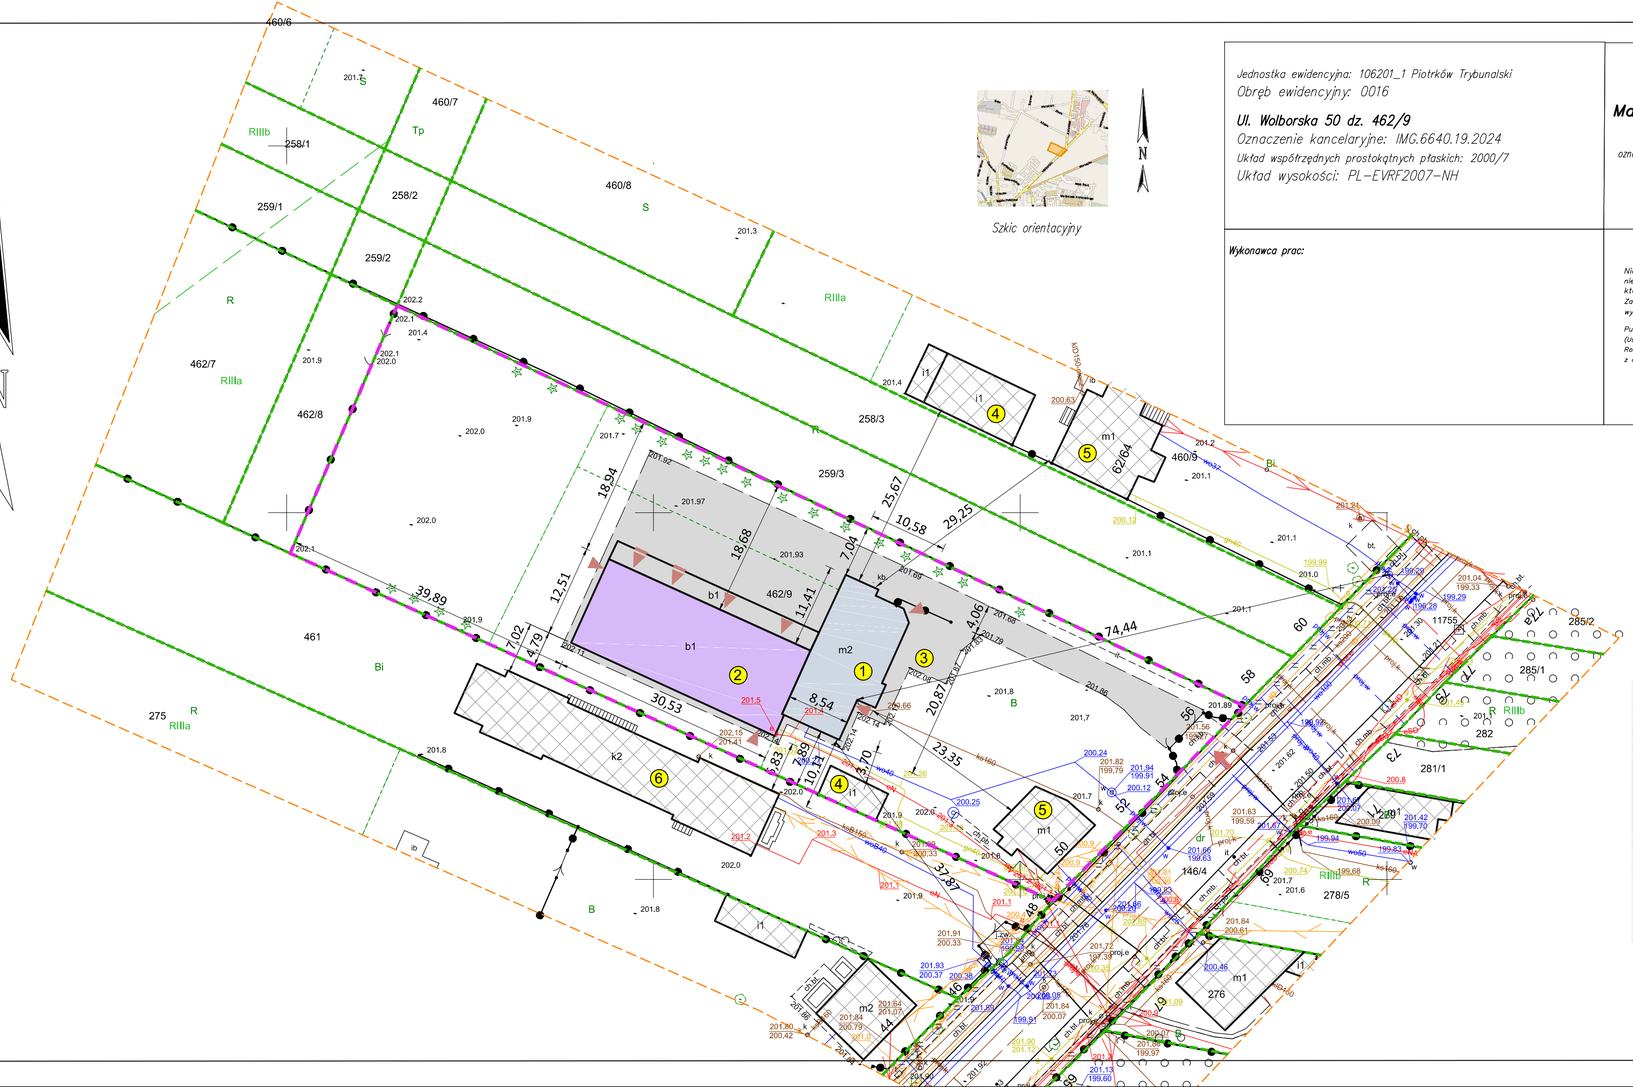

Szkic orientacyjny

N

Jednostka ewidencyjna: 106201_1 Piotrków Trybunalski
Obręb ewidencyjny: 0016

Ul. Wolborska 50 dz. 462/9

Oznaczenie kancelaryjne: IMG.6640.19.2024
Układ współrzędnych prostokątnych płaskich: 2000/7
Układ wysokości: PL–EVRF2007–NH

Wykonawca prac:

Mapa do celów projektowych

skala 1:500

oznaczenie obszaru aktualizacji

Nie wyklucza się istnienia w terenie innych nie wykazanych na niniejszej mapie urządzeń podziemnych, które nie były zgłoszone do inwentaryzacji. Za przewody nie zgłoszone do inwentaryzacji geodezyjnej wykonawca niniejszej mapy nie ponosi odpowiedzialności.

Punkty osnowy geodezyjnej podlegają ochronie (Ustawa z dn. 17.05.1989 r. Prawo Geodezyjne i Kartograficzne. Rozporządzenie Ministra Spraw Wewnętrznych i Administracji z dn. 15.04.1999 r. – Dz.U.2020.1357 t.j. z dn. 2020.08.10)

LEGENDA:

1. - istniejący budynek socjalno-biurowy
2. - adaptacja istniejącego budynku magazynowego na salę konferencyjną
3. - istniejące utwardzenie
4. - budynek gospodarczy parterowy
   przekrycie dachu budynku na działce inwestora doprowadzić do NRO
5. - budynek mieszkalny jednorodzinny
6. - budynek przedszkola II-kondygnacyjny

- adaptacja istniejącego budynku magazynowego na salę konferencyjną
- istniejący budynek socjalno-biurowy
- istniejące utwardzenie terenu
- istniejące budynki
- wejście do budynku
- wjazd do garażu
- wjazd na posesje
- hydrant zewnętrzny
- granice działki
- granice działki objętej opracowaniem

Poświadczam, że niniejszy dokument został opracowany w wyniku prac geodezyjnych, których rezultaty zawiera operat techniczny pozytywnie zweryfikowany. Jednocześnie informuję , że jestem świadomy odpowiedzialności karnej za złożenie fałszywego oświadczenia.

Identyfikator zgłoszenia pracy geodezyjnej:	IMG.6640.19.2025
Organ służby geodezyjnej, który otrzymał zgłoszenie:	Prezydent Miasta Piotrkowa Trybunalskiego
Wykonawca prac geodezyjnych:	GEODETA s.c. J. Matyśniak - Łysik, A. Łysik ul. Kościelna 13/2 97-300 Piotrków Trybunalski
Nr oraz data sporządzenia dokumentu zawierającego wynik pozytywnej weryfikacji:	P.1062.2025.150 19.02.2025r.
Imię i nazwisko oraz numer uprawnień zawodowych kierownika prac:	MATYŚNIAK-ŁYSIK JOLANTA Nr uprawnień: 19264

GEODETA UPRAWNIONY
Nr upr. 19264
mgr inż. Jolanta Matyśniak-Łysik
tel. 515 13 17 17

Usługi Projektowe i Nadzór w Budownictwie
GRZEGORZ RUDZKI
97-330 Sulejów ul. Góra Strzelecka 18

Faza:	PROJEKT ARCHITEKTONICZNO - BUDOWLANY
Nazwa obiektu:	Przebudowa pomieszczeń budynku w Oddziale w Piotrkowie Trybunalskim Łódzkiego ODR zs. w Bartoszewicach - adaptacja budynku magazynowego na salę konferencyjną
Adres obiektu:	97-300 Piotrków Trybunalski ul. Wolborska 50 Działka nr 462/9 obr. 0016 m. Piotrków Tryb.
Inwestor:	Łódzki Ośrodek Doradztwa Rolniczego zs. w Bartoszewicach, 95-011 Bartoszewice
Nazwa rysunku:	Plan zagospodarowania terenu
Branża Architektura: Projektant:	mgr inż. arch. Joanna Fogiel 28/R-60/ŁOIA/08
Branża Konstrukcja: Projektant:	mgr inż. Grzegorz Rudzki NB.IV.7342/22/98
Skala: 1:500	Data: Marzec 2025
Nr rys.:	PZT-01