




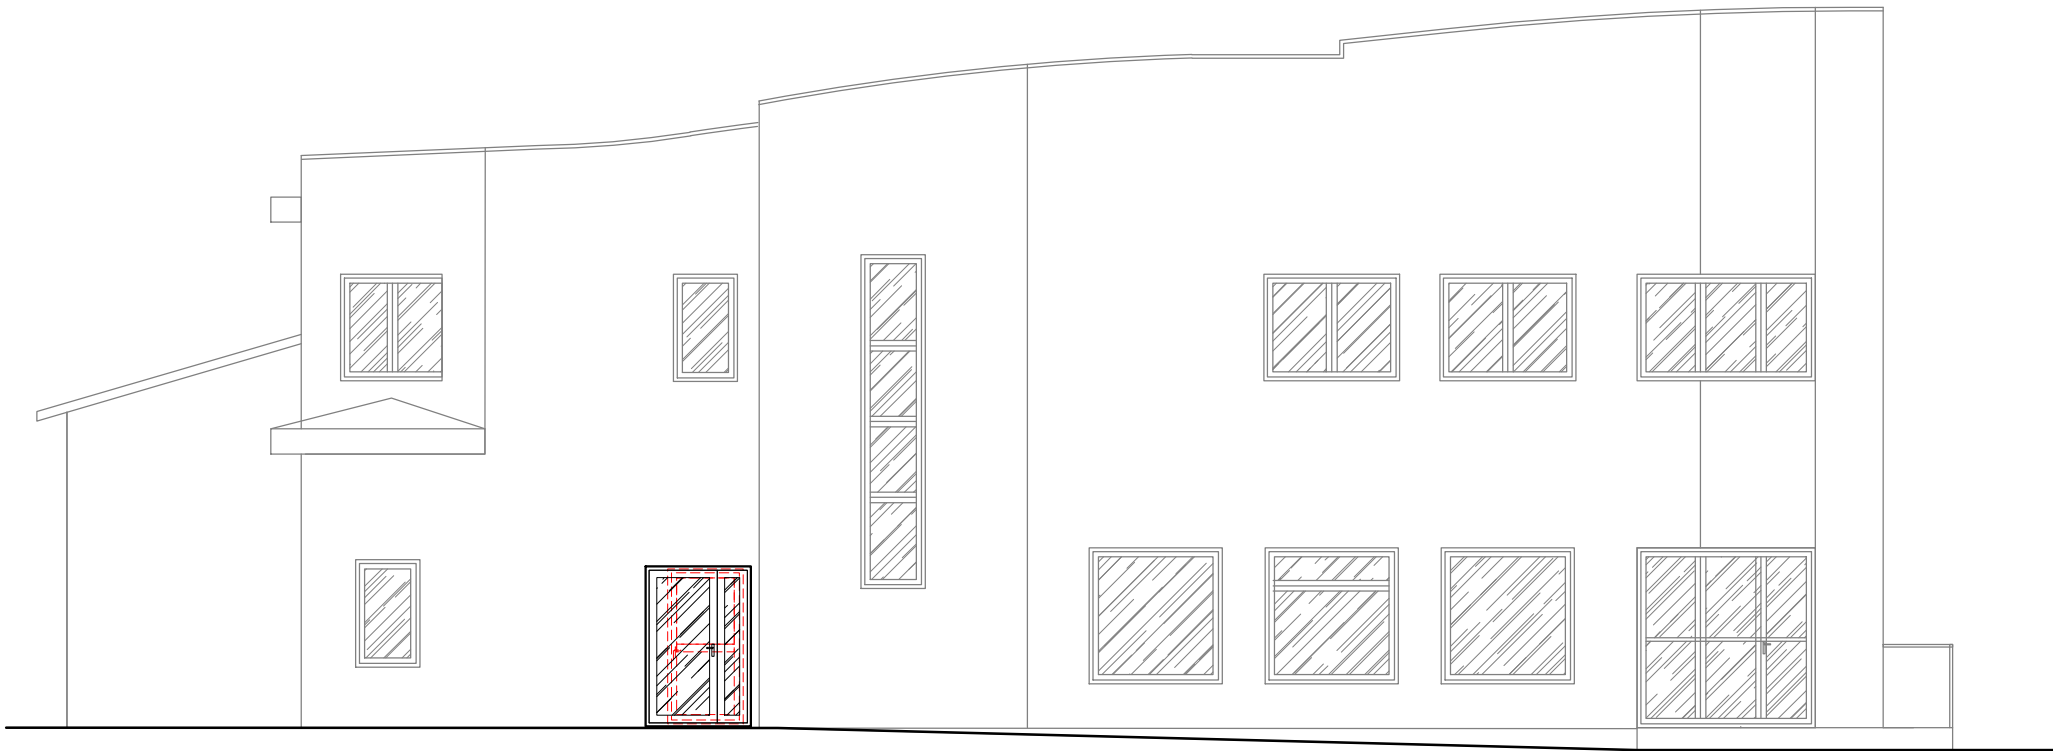


Elewacja wschodnia

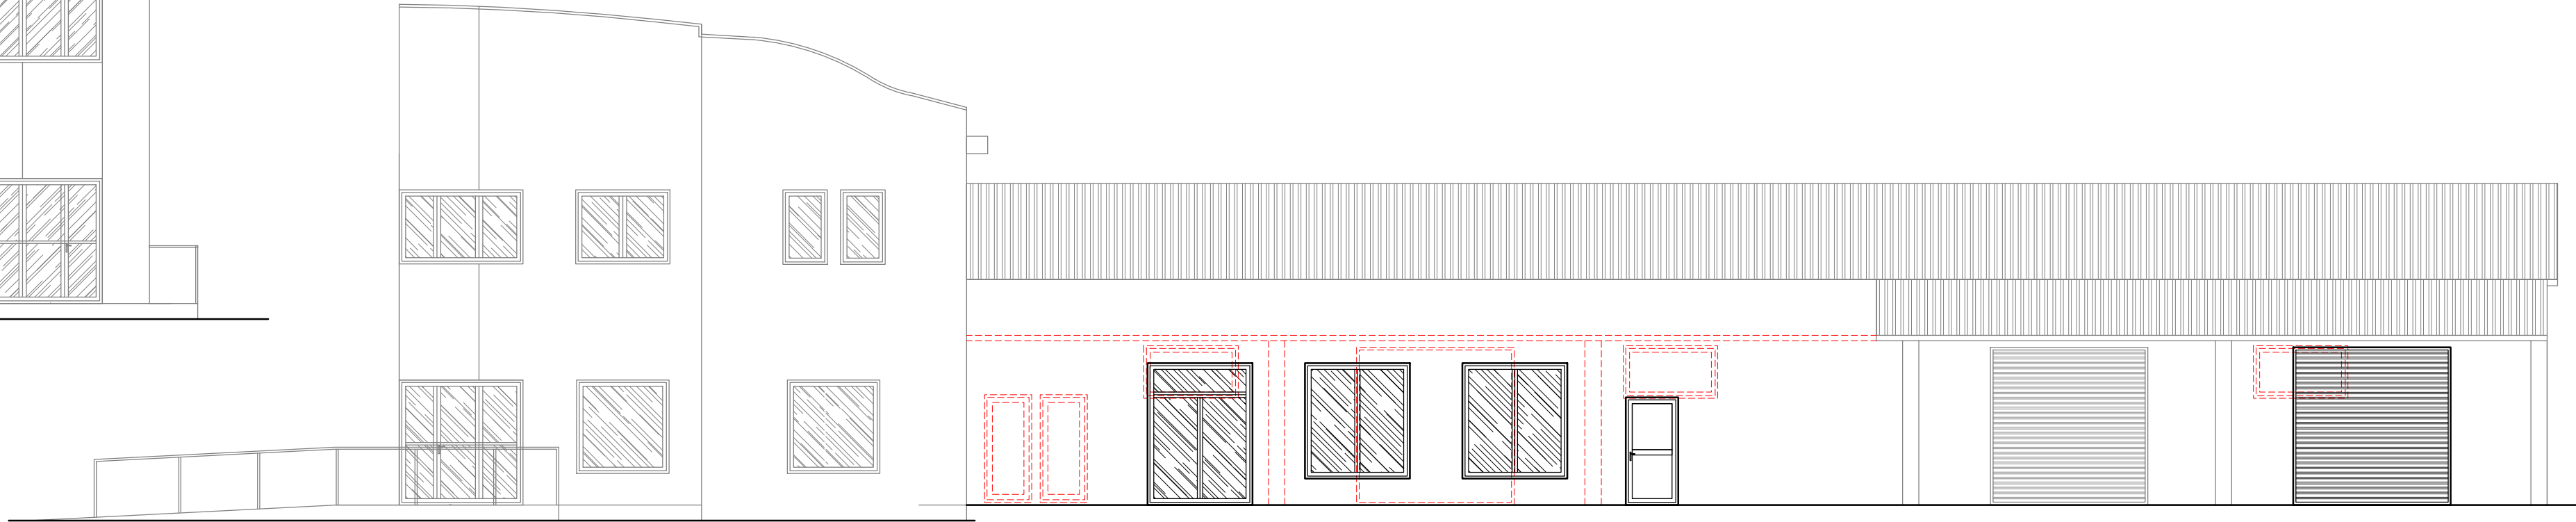

Elewacja północna

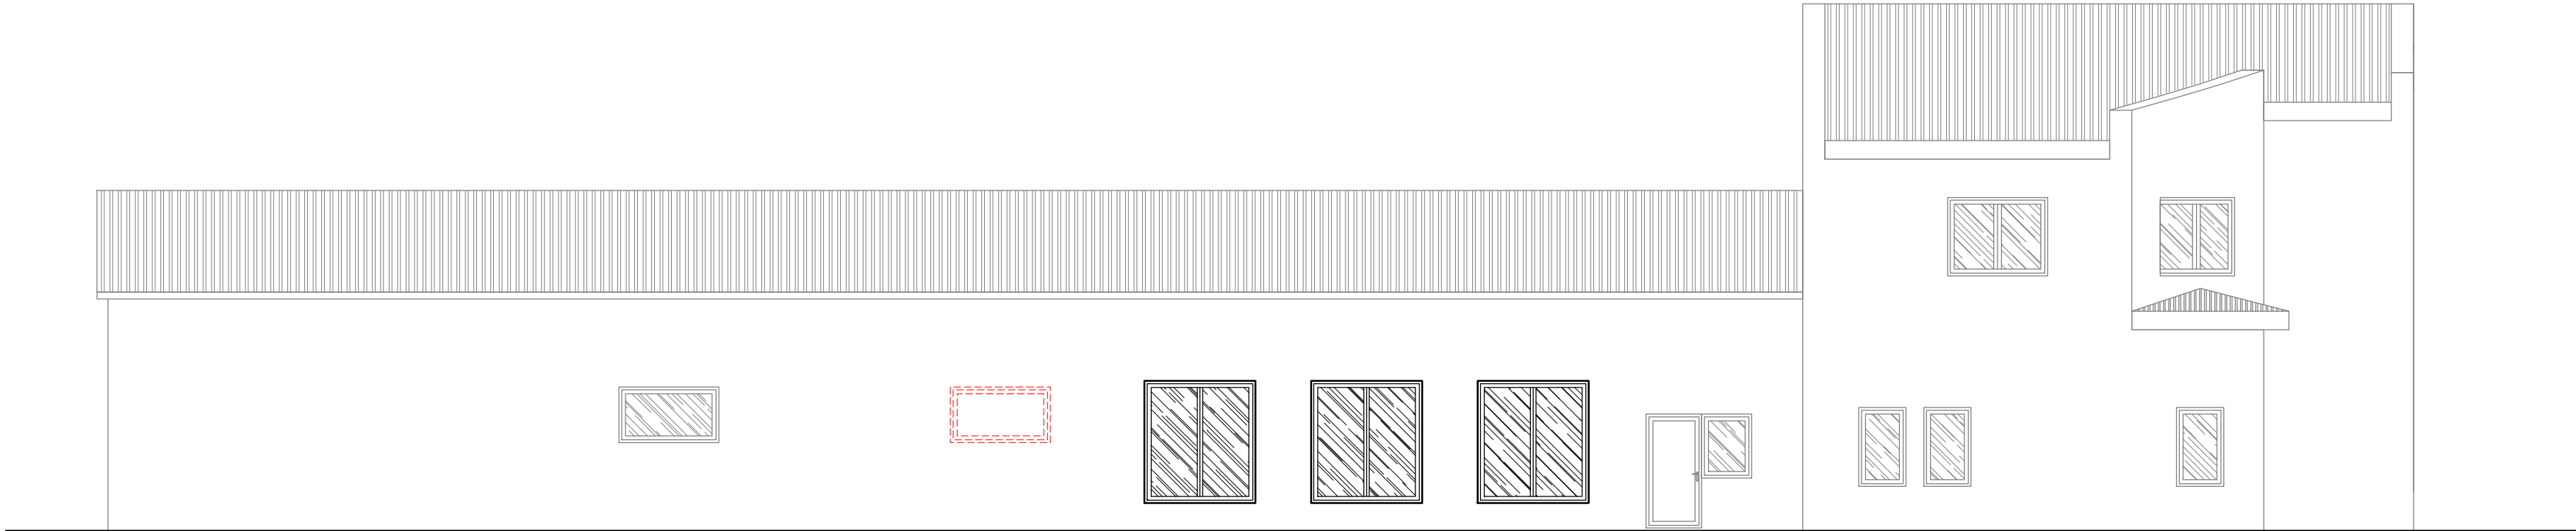

Elewacja południowa

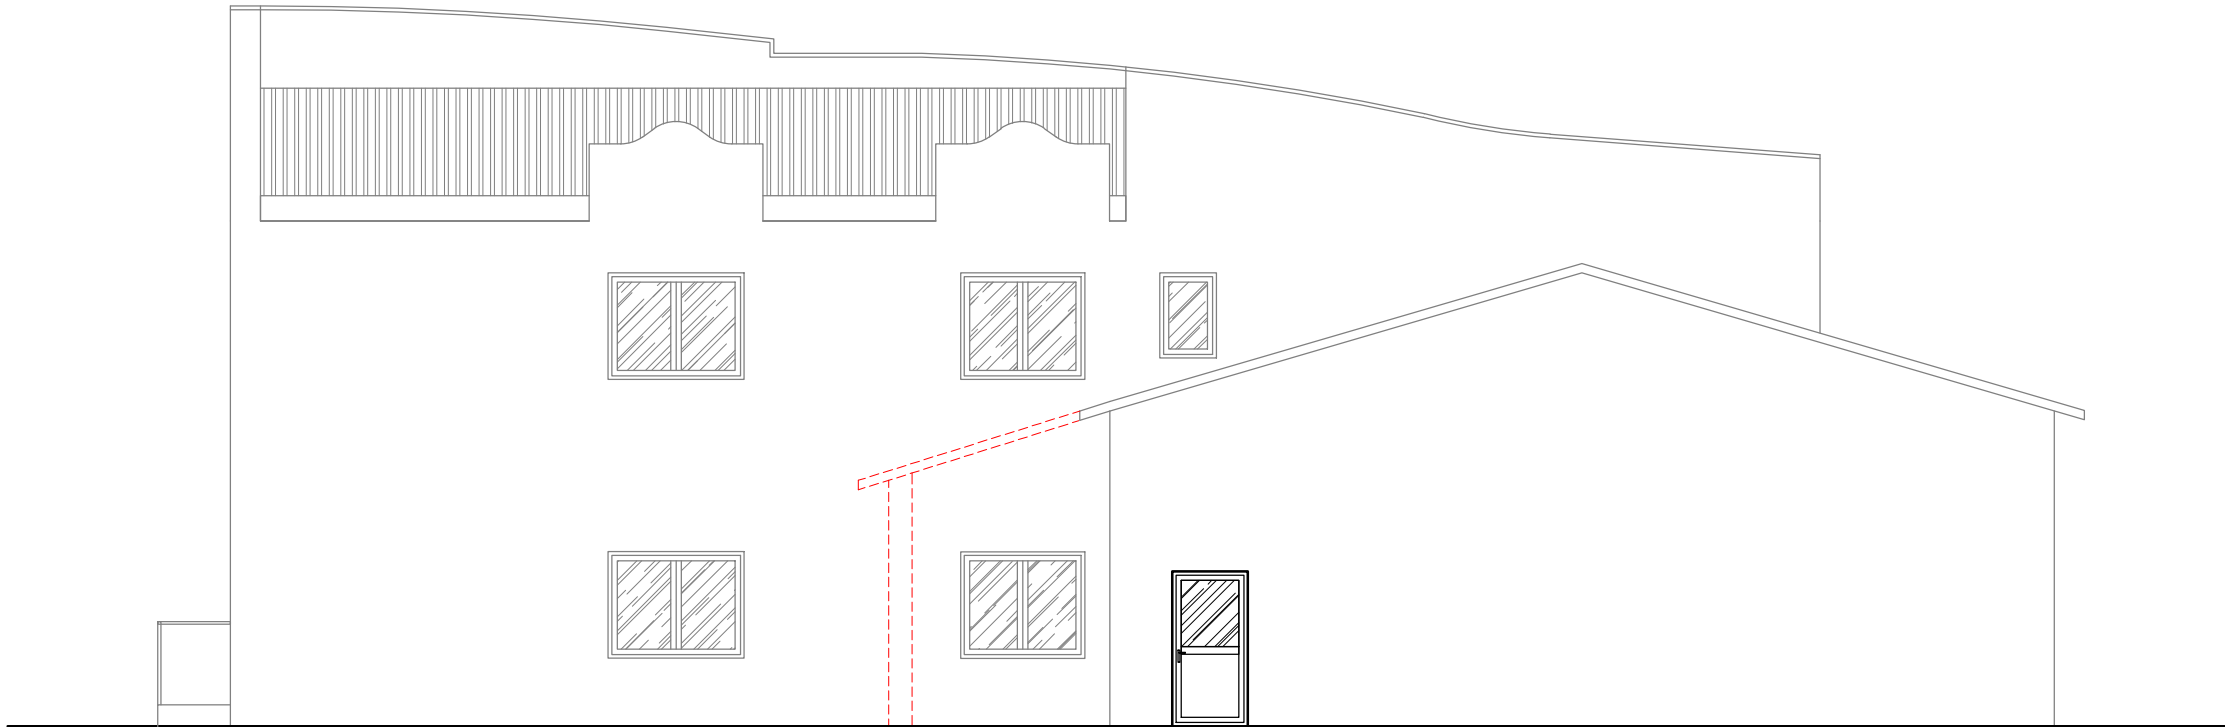

Elewacja zachodnia



Usługi Projektowe i Nadzór w Budownictwie
GRZEGORZ RUDZKI
97-330 Sulejów ul. Góra Strzelecka 18

Faza: **PROJEKT ARCHITEKTONICZNO - BUDOWLANY**

Nazwa obiektu: **Przebudowa pomieszczeń budynku w Oddziale
w Piotrkowie Trybunalskim Łódzkiego ODR
zs. w Bartoszewicach - adaptacja budynku
magazynowego na salę konferencyjną**

Adres obiektu: **97-300 Piotrków Trybunalski ul. Wolborska 50
Działka nr 462/9 obr. 0016 m. Piotrków Tryb.**

Inwestor: **Łódzki Ośrodek Doradztwa Rolniczego
zs. w Bartoszewicach, 95-011 Bartoszewice**

Nazwa rysunku: **Elewacje**

Branda Architektura: **mgr inż. arch. Joanna Fogiel
Projektant: 28/R-60/Ł.OIA/08**

Branda Konstrukcja: **mgr inż. Grzegorz Rudzki
Projektant: NB.IV.7342/22/98**

Skala: **1:100** Data: **Marzec 2025** Nr rys.: **07**