


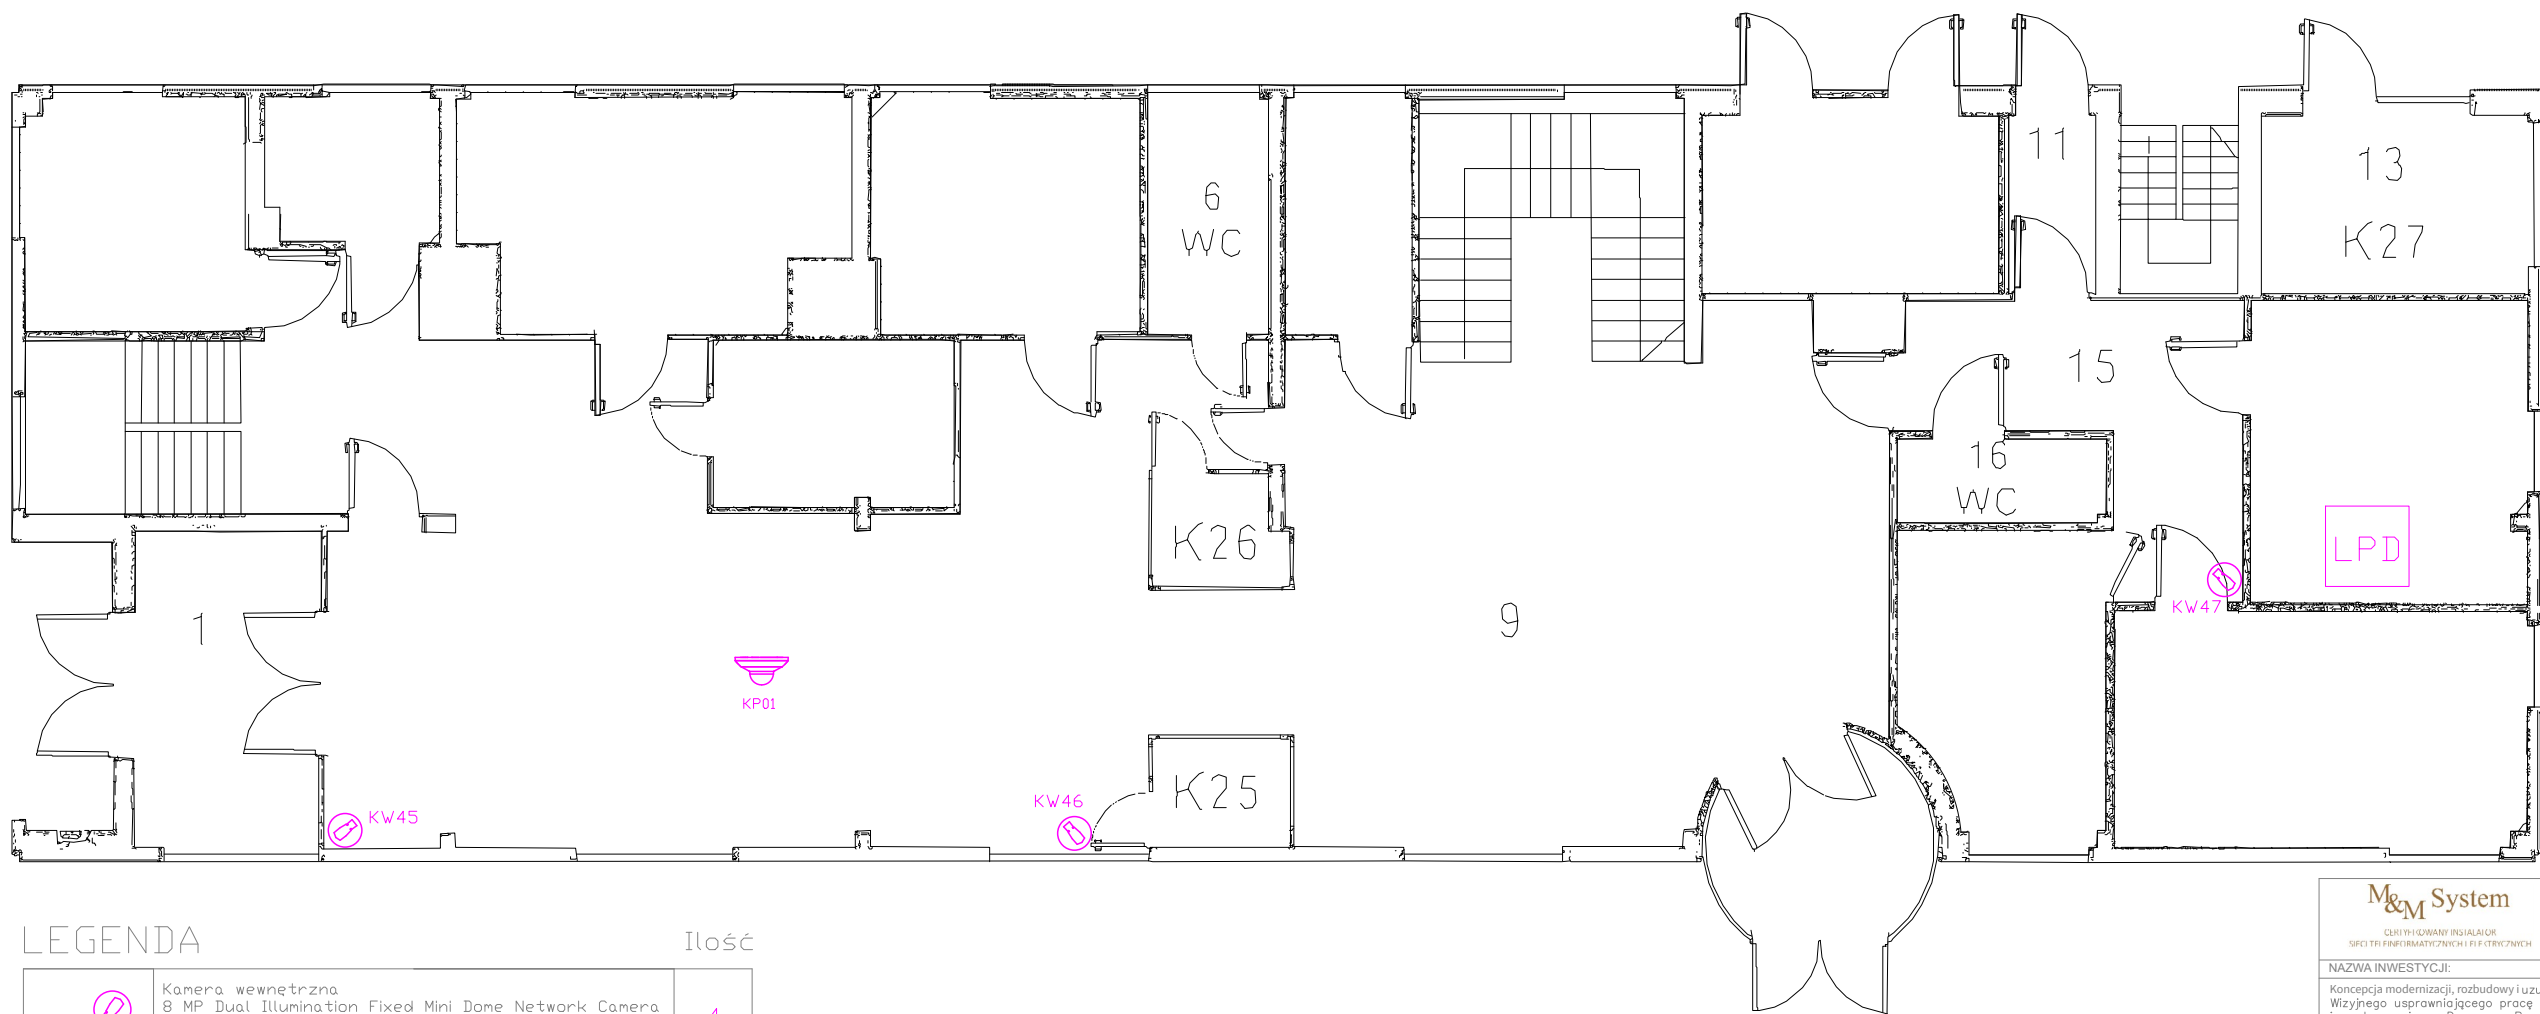

LEGENDA

	Kamera wewnętrzna 8 MP Dual Illumination Fixed Mini Dome Network Camera specyfikacja min. np. DS-2CD3186G3-LISU(Y)	Ilość 4

BIURO USŁUG WYMIAROWYCH I INSTALACJI
SPECJALISTYCZNYCH I FOTOGRAFICZNYCH

JASIONKA 142
36-002, JASIONKA
☎ : +48 533 341 300
✉ : biuro@mmco.pl
🌐 : www.mmco.pl

NAZWA INWESTYCJI:
Koncepcja modernizacji, rozbudowy i uzupełnienia Systemu Monitoringu Wizyjnego usprawniającego pracę organów kontroli wraz z jego inwentaryzacją na Drogowym Przejściu Granicznym w Medyce

LOKALIZACJA:
Drogoe Przejście Graniczne w Medyce

INWESTOR:
Wojewoda Podkarpacki
ul. Grunwaldzka 15
35-959 Rzeszów

BRANŻA:
TELETECHNICZNA
SYSTEM CCTV

OPRACOWAŁ:
Wojciech Polak
Damian Nędza

PODPIS:
PDK/IE/0362/04
PDK/IE/0243/18

TYTUŁ RYSUNKU:
RZUT BUDYNKU
PAWILONU AUTOKAROWEGO - SCS

FAZA OPRACOWANIA:
PROJEKT KONSEPCYJNY

NUMER ARKUSZA:
RYS. CCTV
10

NR PROJEKTU:	DATA:	SKALA:	REWIZJA:
CCTV	08.2025	-	-