


Pieszce wejście

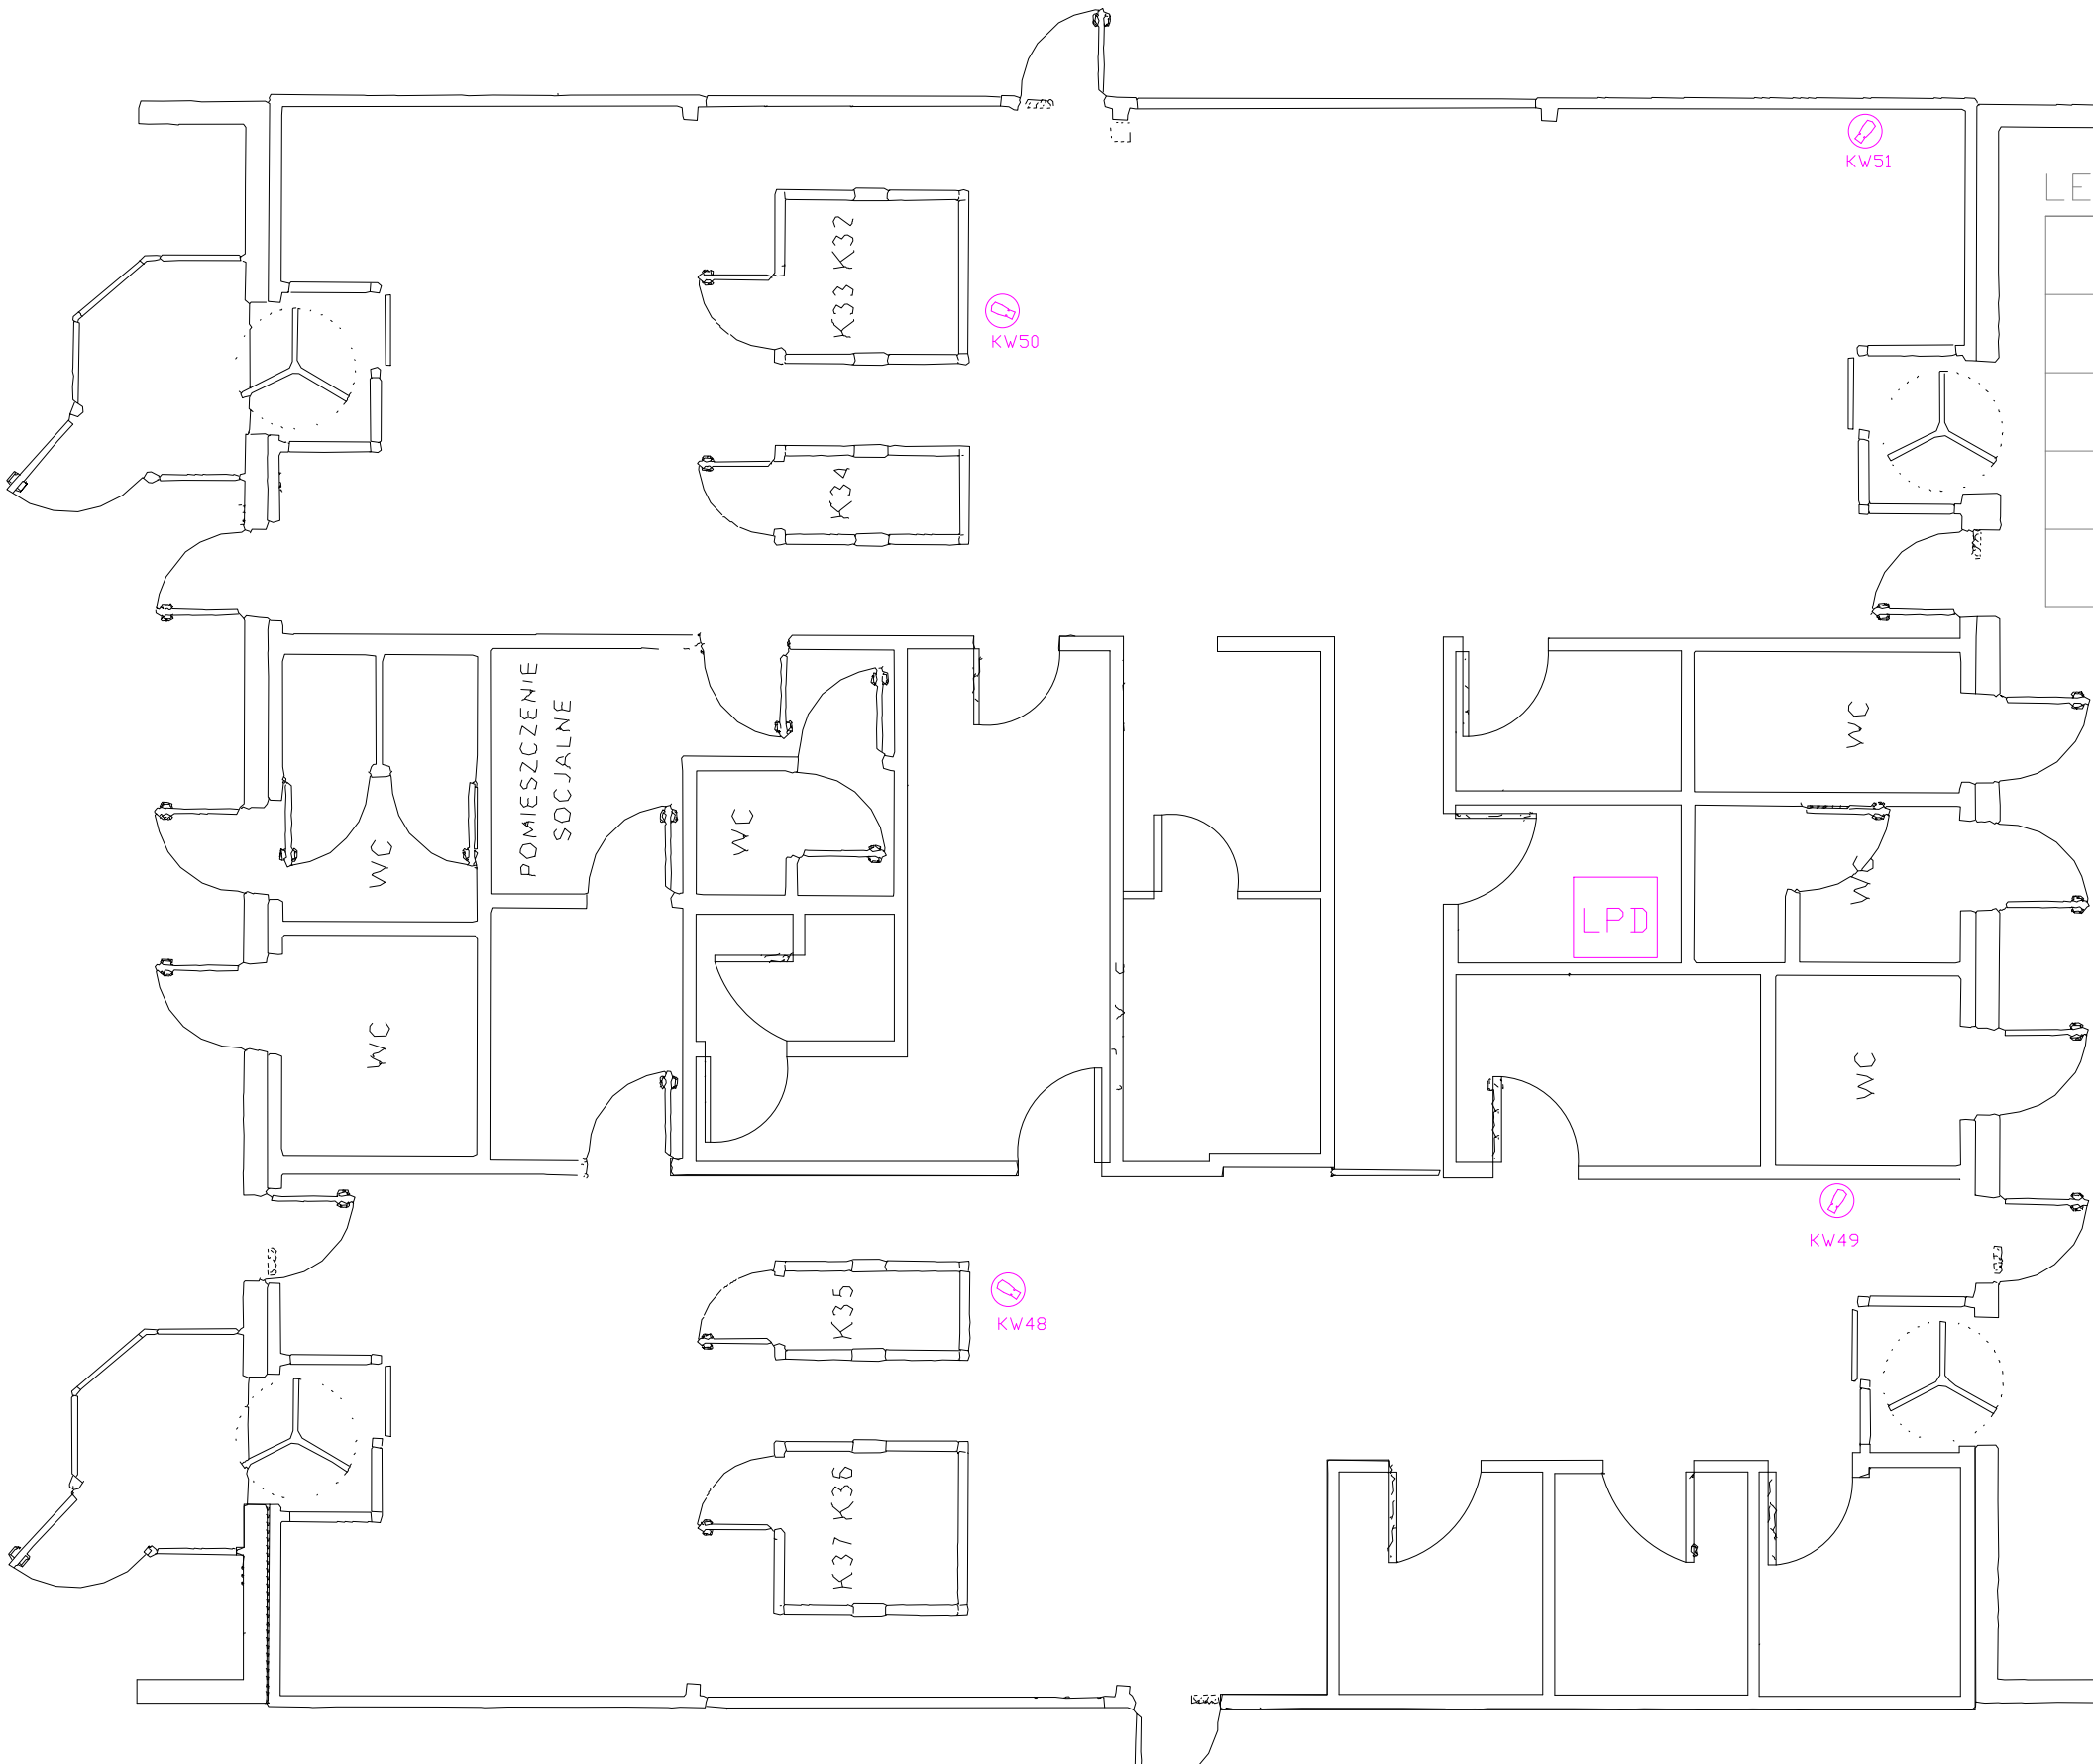

LEGENDA

Ilość

	Kamera wewnętrzna 8 MP Dual Illumination Fixed Mini Dome Network Camera specyfikacja min. np. DS-2CD3186G3-LISUCY)	4

M&M System CENTRUM USŁUG INŻYNIERSKICH SPECJALISTYCZNE PRACOWNICTWO ELEKTROTECHNICZNE		JASIONKA 34-002, JASIONKA ☎ : +48 533 341 300 ✉ : biuro@sieci.rzeszow.pl 🌐 : www.sieci.rzeszow.pl	
NAZWA INWESTYCJI:			
Koncepcja modernizacji, rozbudowy i uzupełnienia Systemu Monitoringu Wyszyniego usprawniającego pracę organów kontroli wraz z jego inwentaryzacją na Drogowym Przejściu Granicznym w Medyce			
LOKALIZACJA:			
Drogowe Przejście Graniczne w Medyce			
INWESTOR:			
Wojewoda Podkarpacki ul. Grunwaldzka 15 35-959 Rzeszów			
BRANŻA:			
TELETECHNICZNA SYSTEM CCTV			
OPRACOWAŁ:		PODPIS:	
Wojciech Połak		PDK/E/0362/04	
Damian Nędzza		PDK/E/0243/18	
TYTUŁ RYSUNKU:			
RZUT BUDYNKU PIEŠZE WEJŚCIE - SCS			
FAZA OPRACOWANIA:		NUMER ARKUSZA:	
PROJEKT KONCEPCYJNY			
NR PROJEKTU:	DATA:	SKALA:	REWIZJA:
CCTV	08.02.25	-	-
			RYS. CCTV 12