


Pieszce wejście

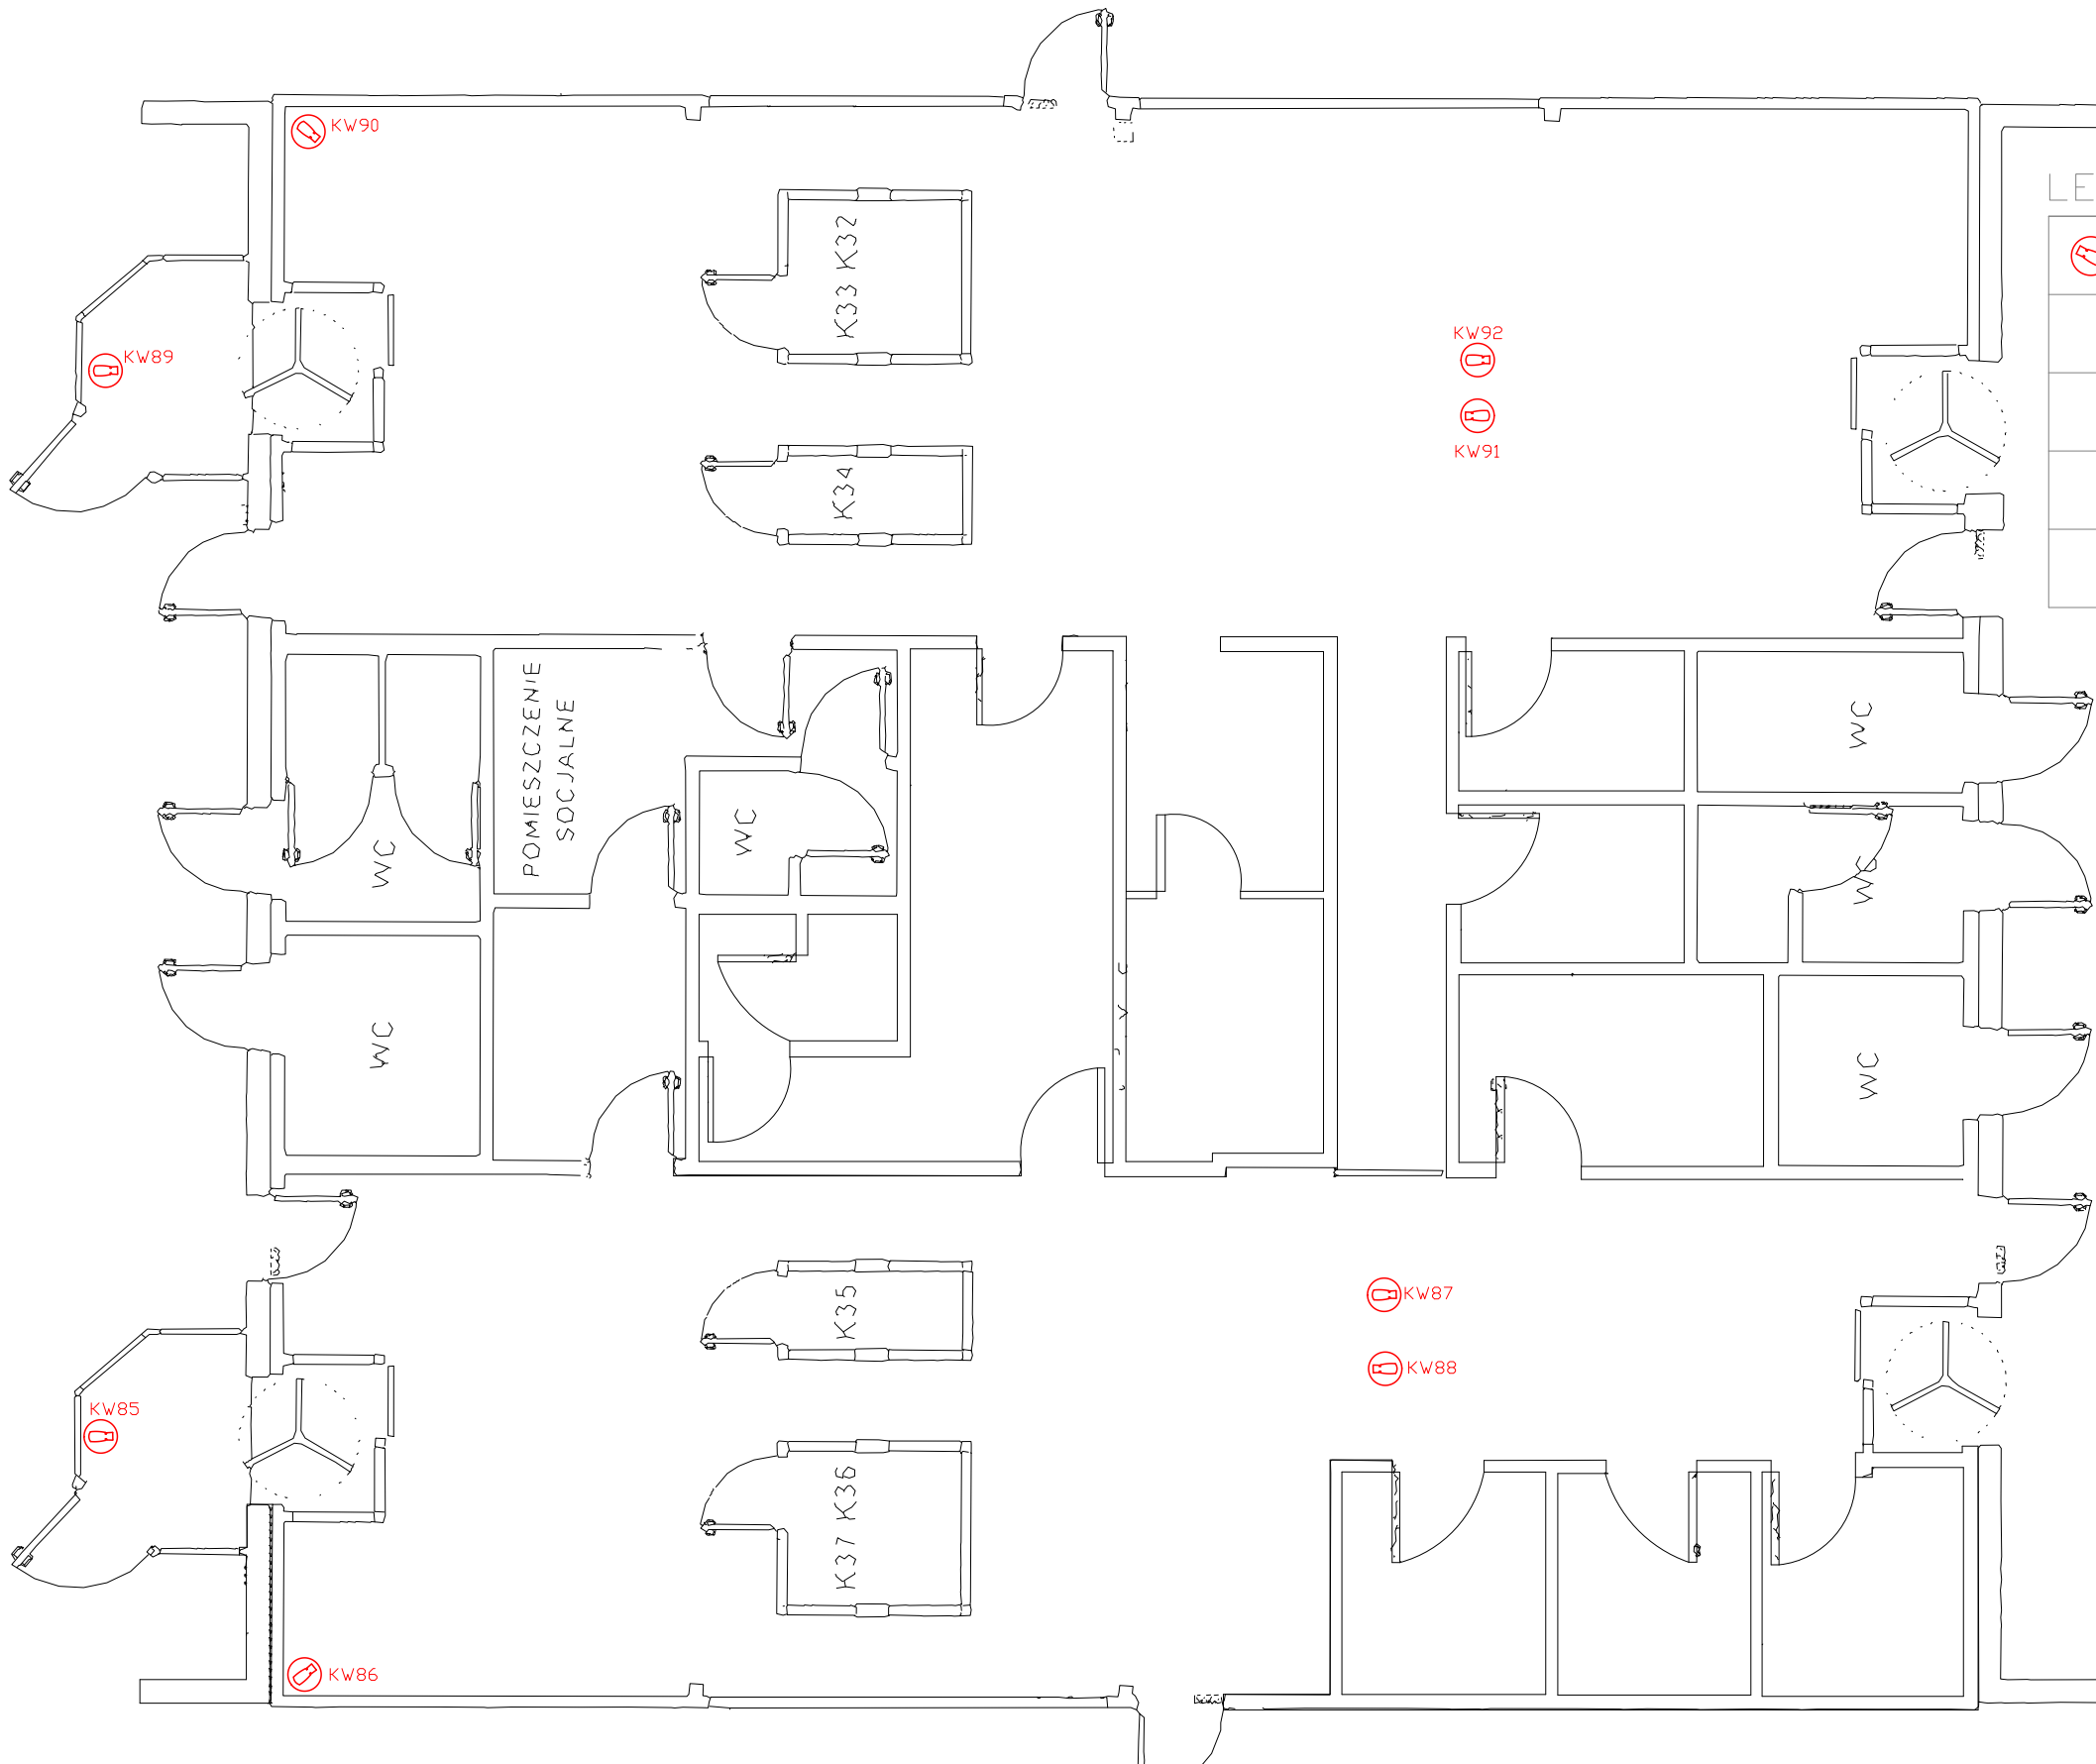

LEGENDA

lość

	Kamera wewnętrzna 8 MP Dual Illumination Fixed Mini Dome Network Camera specyfikacja min. np. DS-2CD3186G3-LISU(Y)	8

 CURYŃSKI DWÓJNY INGALAJOR SPECYJNY FARMACEUTYCZNY I FARMACEUTYCZNY		JASIONKA 142 36-002, JASIONKA ☎: +48 533 341 300 ✉: biuro@sieci.rzeszow.pl 🌐: www.sieci.rzeszow.pl	
NAZWA INWESTYCJI:			
Koncepcja modernizacji, rozbudowy i uzupełnienia Systemu Monitoringu Wzylajnego usprawniającego pracę organów kontroli wraz z jego inwentaryzacją na Drogowym Przejściu Granicznym w Medyce			
LOKALIZACJA:			
Drogowe Przejście Graniczne w Medyce			
INWESTOR:			
Wojewoda Podkarpacki ul. Grunwaldzka 15 35-959 Rzeszów			
BRANŻA:			
TELETECHNICZNA SYSTEM CCTV			
OPRACOWAŁ:		PODPIS:	
Wojciech Połak		PDK/IE/0362/04	
Damian Nędzza		PDK/IE/0243/18	
TYTUŁ RYSUNKU:			
RZUT BUDYNKU PIESZE WEJŚCIE - SG			
FAZA OPRACOWANIA:			NUMER ARKUSZA:
PROJEKT Koncepcyjny			RYS. CCTV 13
NR PROJEKTU:	DATA:	SKALA:	
CCTV	08.2025	-	
REWIZJA:			