


Piesze wyjście

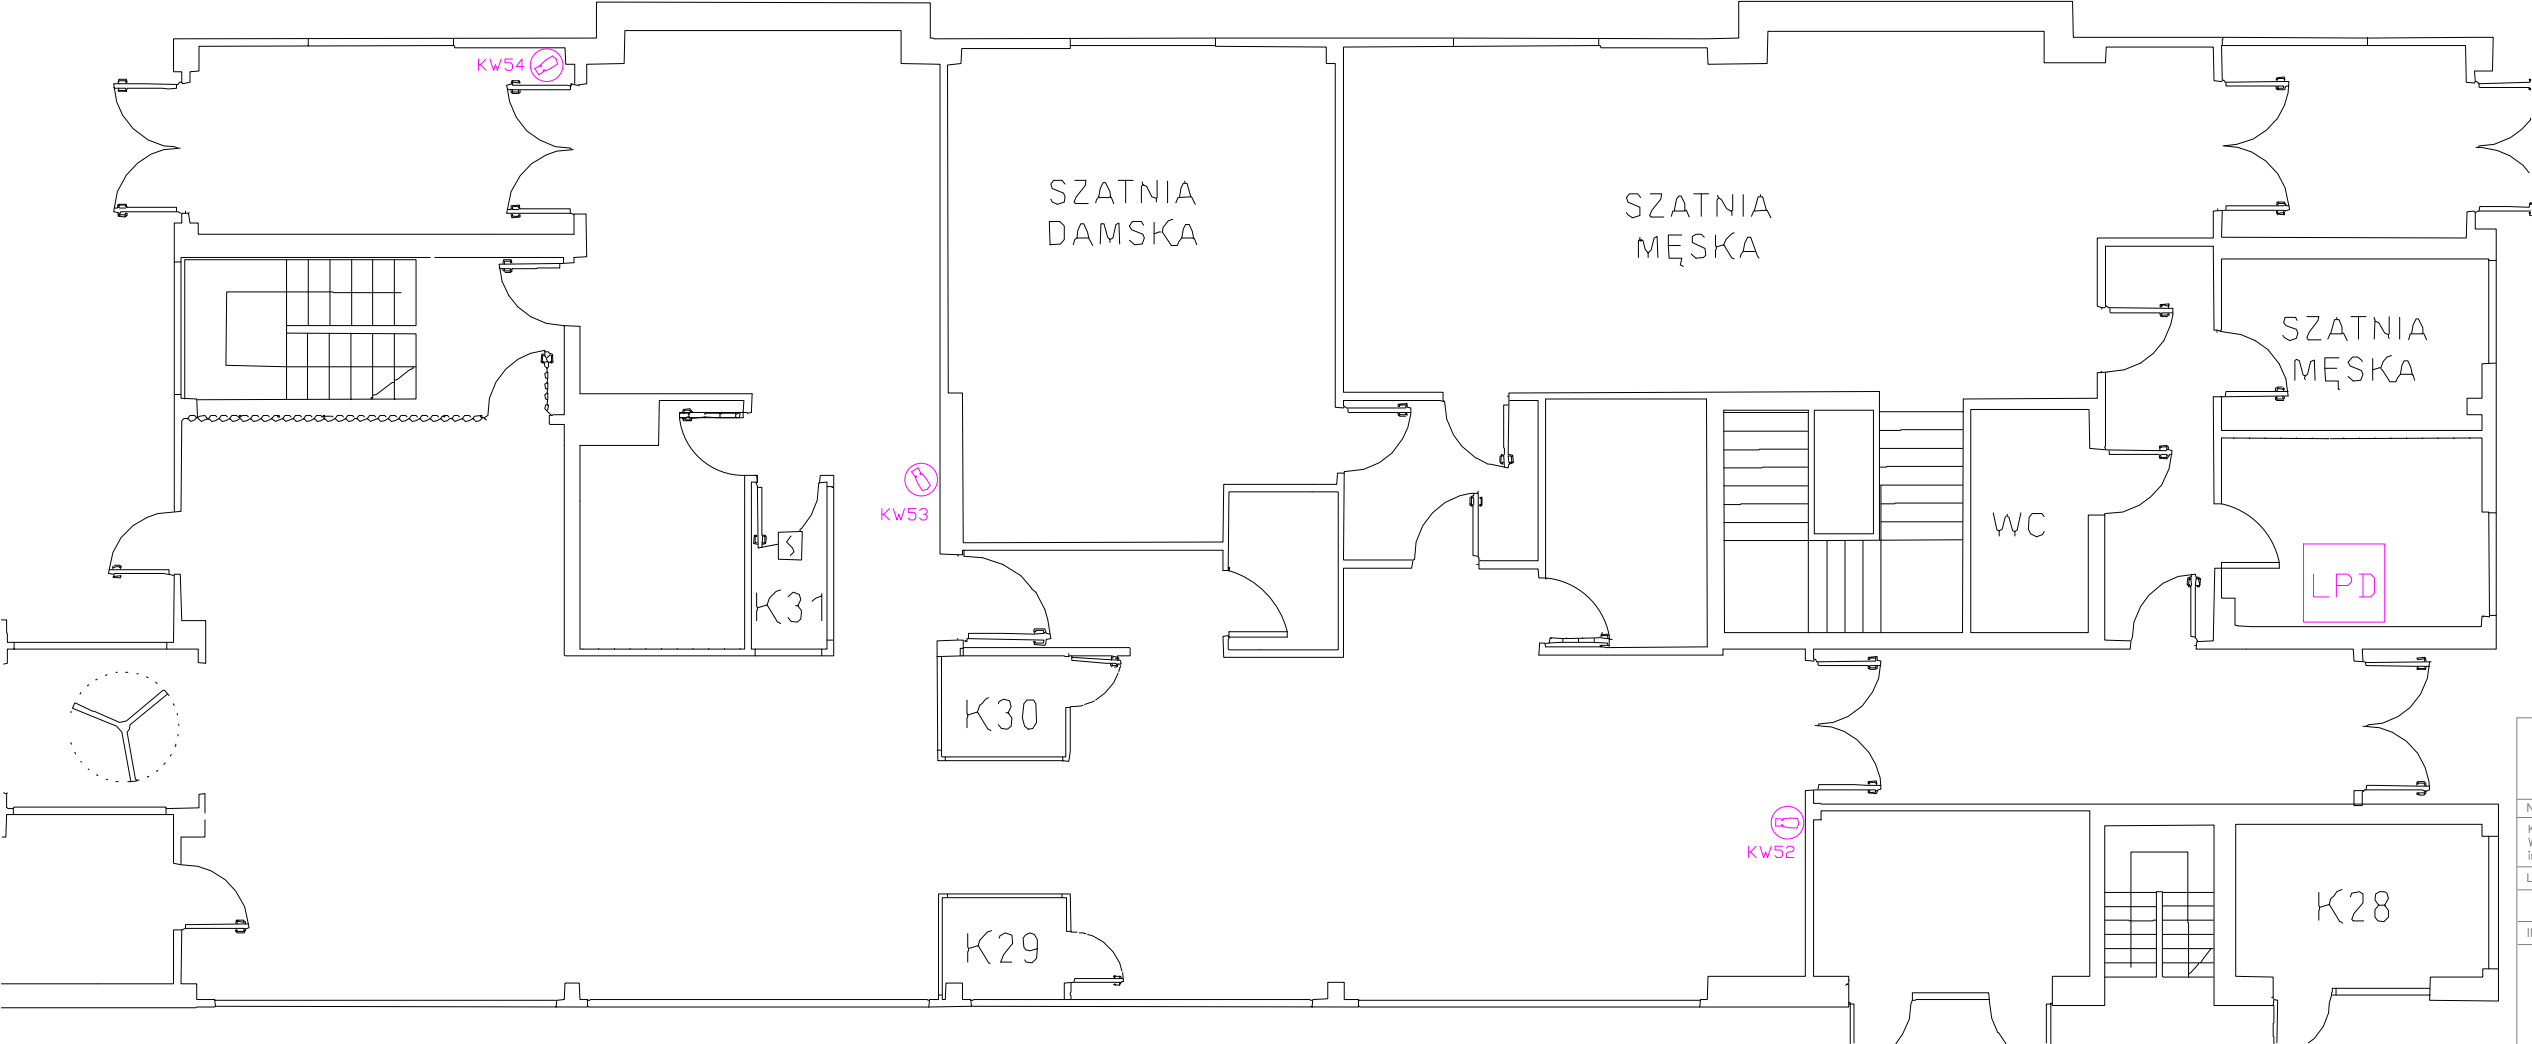

| LEGENDA                                                                             |   | Ilość |
|-------------------------------------------------------------------------------------|---|-------|
|  | Kamera wewnętrzna<br>8 MP Dual Illumination Fixed Mini Dome Network Camera<br>specyfikacja min. np. DS-2CD3186G3-LISU(Y) | 3     |
|                                                                                     |   |       |
|                                                                                     |   |       |
|                                                                                     |   |       |
|                                                                                     |   |       |

|   |                  |   |               |
|---|------------------|---|---------------|
| <div>M&amp;M System</div> <div>CIĘTY I SZYBKI INSTALATOR<br/>SPECJALNOŚĆ: SYSTEMY INFORMATYCZNE I ELEKTRYCZNE</div>                                                                                              |                  | <div>JASIONKA 142<br/>36-002, JASIONKA</div> <div>☎ : +48 533 341 300<br/>✉ : biuro@sieci.rzeszow.pl<br/>🌐 : www.sieci.rzeszow.pl</div> |               |
| NAZWA INWESTYCJI:<br>Konceptcja modernizacji, rozbudowy i uzupełnienia Systemu Monitoringu Wizyjnego usprawniającego pracę organów kontroli wraz z jego inwentaryzacją na Drogowym Przejściu Granicznym w Medyce |                  |   |               |
| LOKALIZACJA:<br>Drogowe Przejście Graniczne w Medyce   |                  |   |               |
| INWESTOR:<br>Wojewoda Podkarpacki<br>ul. Grunwaldzka 15<br>35-959 Rzeszów   |                  |   |               |
| BRANŻA:<br>TELETECHNICZNA<br>SYSTEM CCTV   |                  |   |               |
| OPRACOWAŁ:<br>Wojciech Polak   |                  | PODPIS:<br>PDK/IE/0362/04   |               |
| Damian Nędza   |                  | PDK/IE/0243/18   |               |
| TYTUŁ RYSUNKU:<br>RZUT BUDYNKU<br>PIESZE WYJŚCIE - SCS   |                  |   |               |
| FAZA OPRACOWANIA:<br>PROJEKT KONCEPCYJNY   |                  | NUMER ARKUSZA:<br>RYS. CCTV<br>14   |               |
| NR PROJEKTU:<br>CCTV   | DATA:<br>08.2025 | SKALA:<br>-   | REWIZJA:<br>- |