


Piesze wyjście

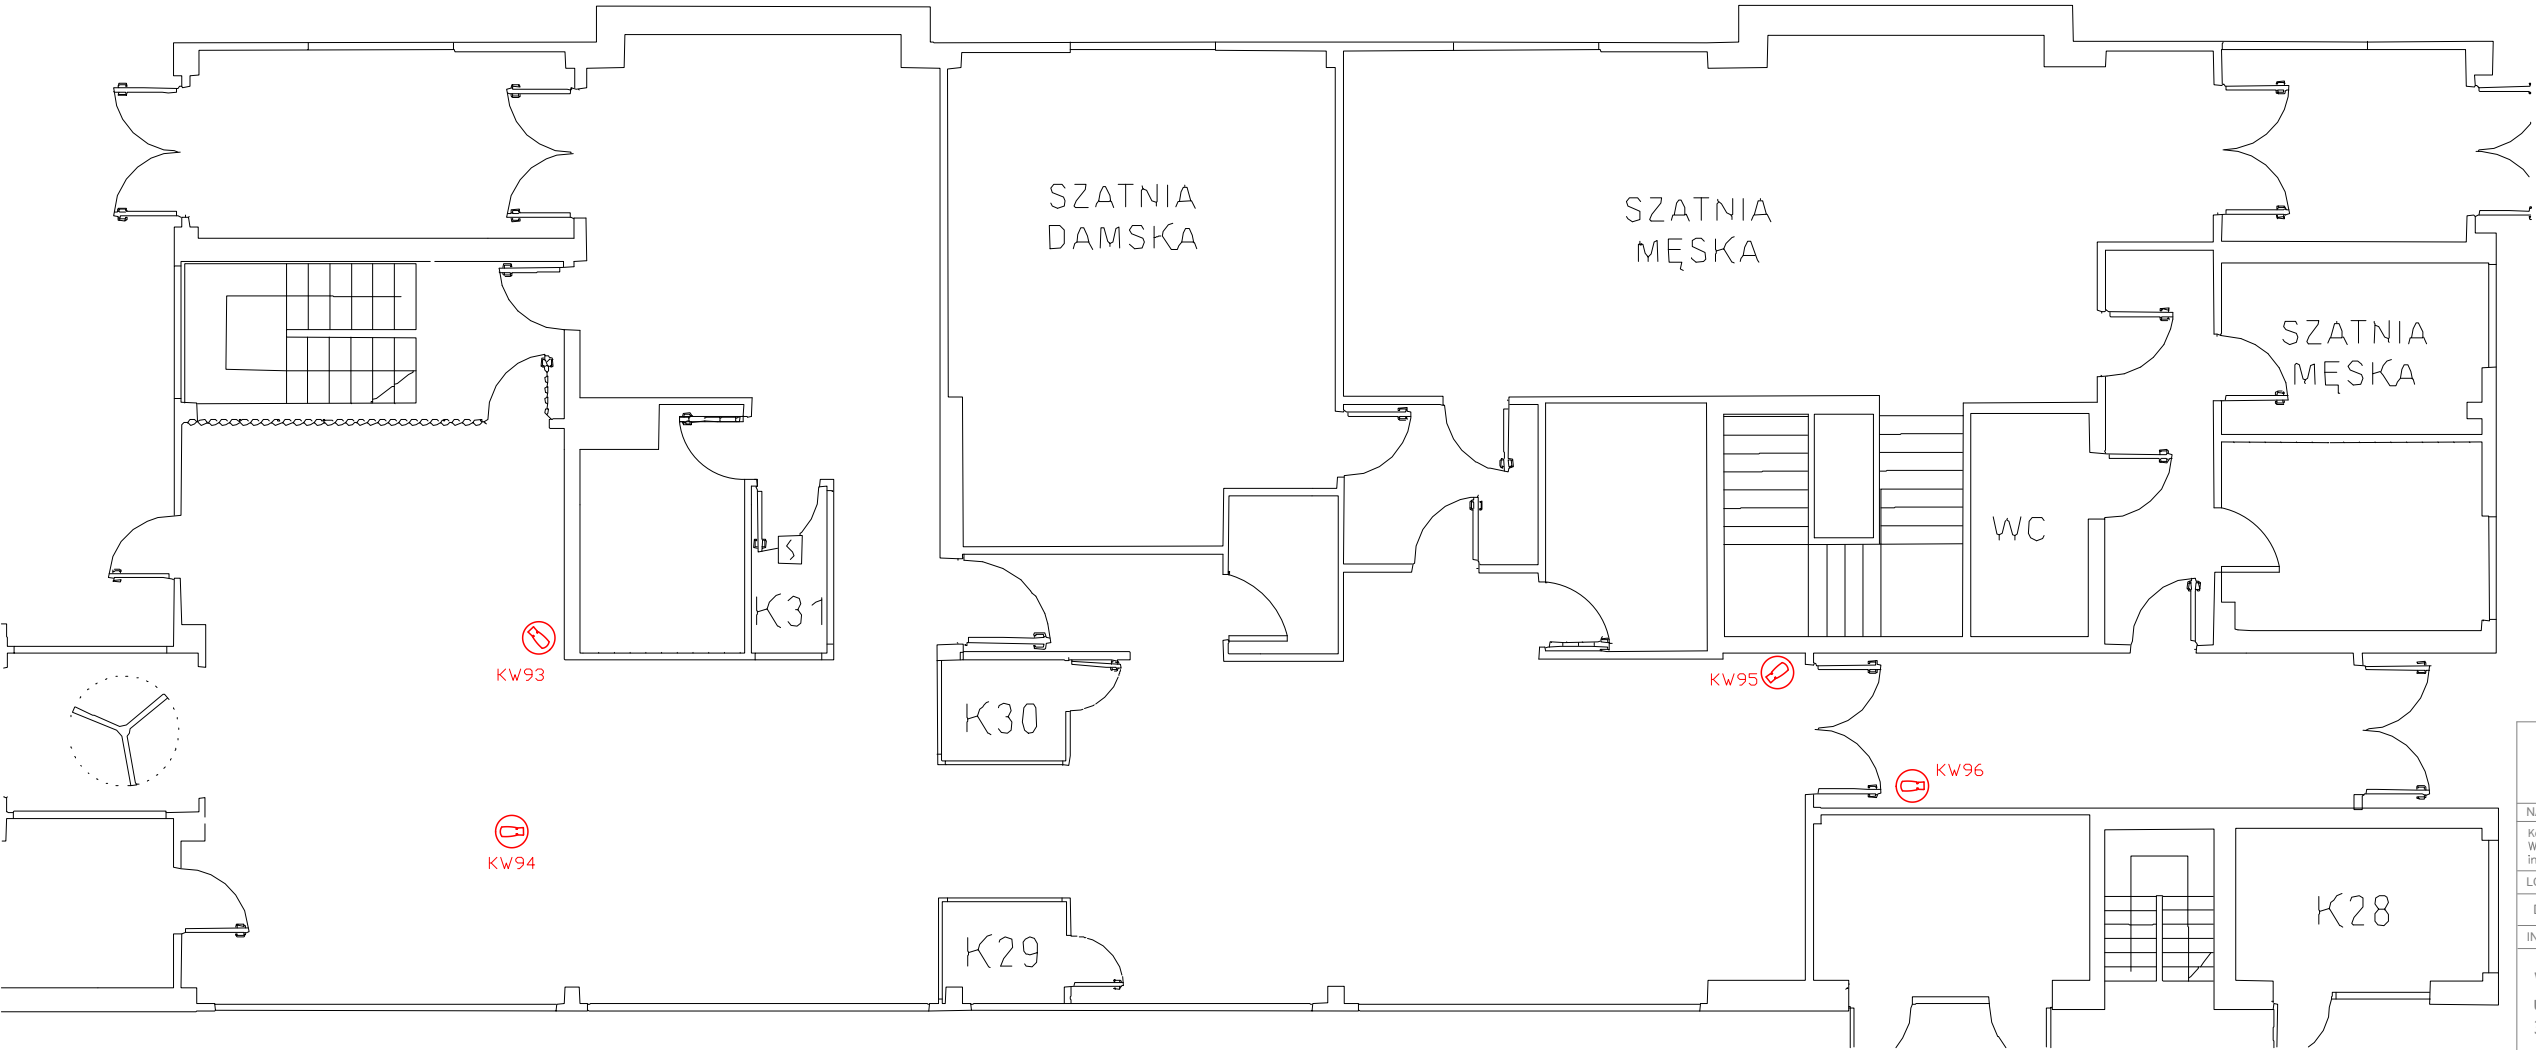

LEGENDA

		Ilość
	Kamera wewnętrzna 8 MP Dual Illumination Fixed Mini Dome Network Camera specyfikacja min. np. DS-2CD3186G3-LISU(Y)	4

JASIONKA 142
36-002, JASIONKA
☎ : +48 533 341 300
✉ : biuro@mmco.pl
🌐 : www.mmco.pl

NAZWA INWESTYCJI:
Konceptcja modernizacji, rozbudowy i uzupełnienia Systemu Monitoringu Wizyjnego usprawniającego pracę organów kontroli wraz z jego inwentaryzacją na Drogowym Przejściu Granicznym w Medyce

LOKALIZACJA:
Drogowe Przejście Graniczne w Medyce

INWESTOR:
Wojewoda Podkarpacki
ul. Grunwaldzka 15
35-959 Rzeszów

BRANŻA:
**TELETECHNICZNA
SYSTEM CCTV**

OPRACOWAŁ:
Wojciech Polak

PODPIS:
PDK/IE/0362/04

OPRACOWAŁ:
Damian Nęcza

PODPIS:
PDK/IE/0243/18

TYTUŁ RYSUNKU:
**RZUT BUDYNKU
PIESZE WYJŚCIE - SG**

FAZA OPRACOWANIA:
PROJEKT KONCEPCYJNY

NUMER ARKUSZA:
**RYS. CCTV
15**

NR PROJEKTU:
CCTV

DATA:
08.2025

SKALA:
-

REWIZJA:
-