PIĘTRO

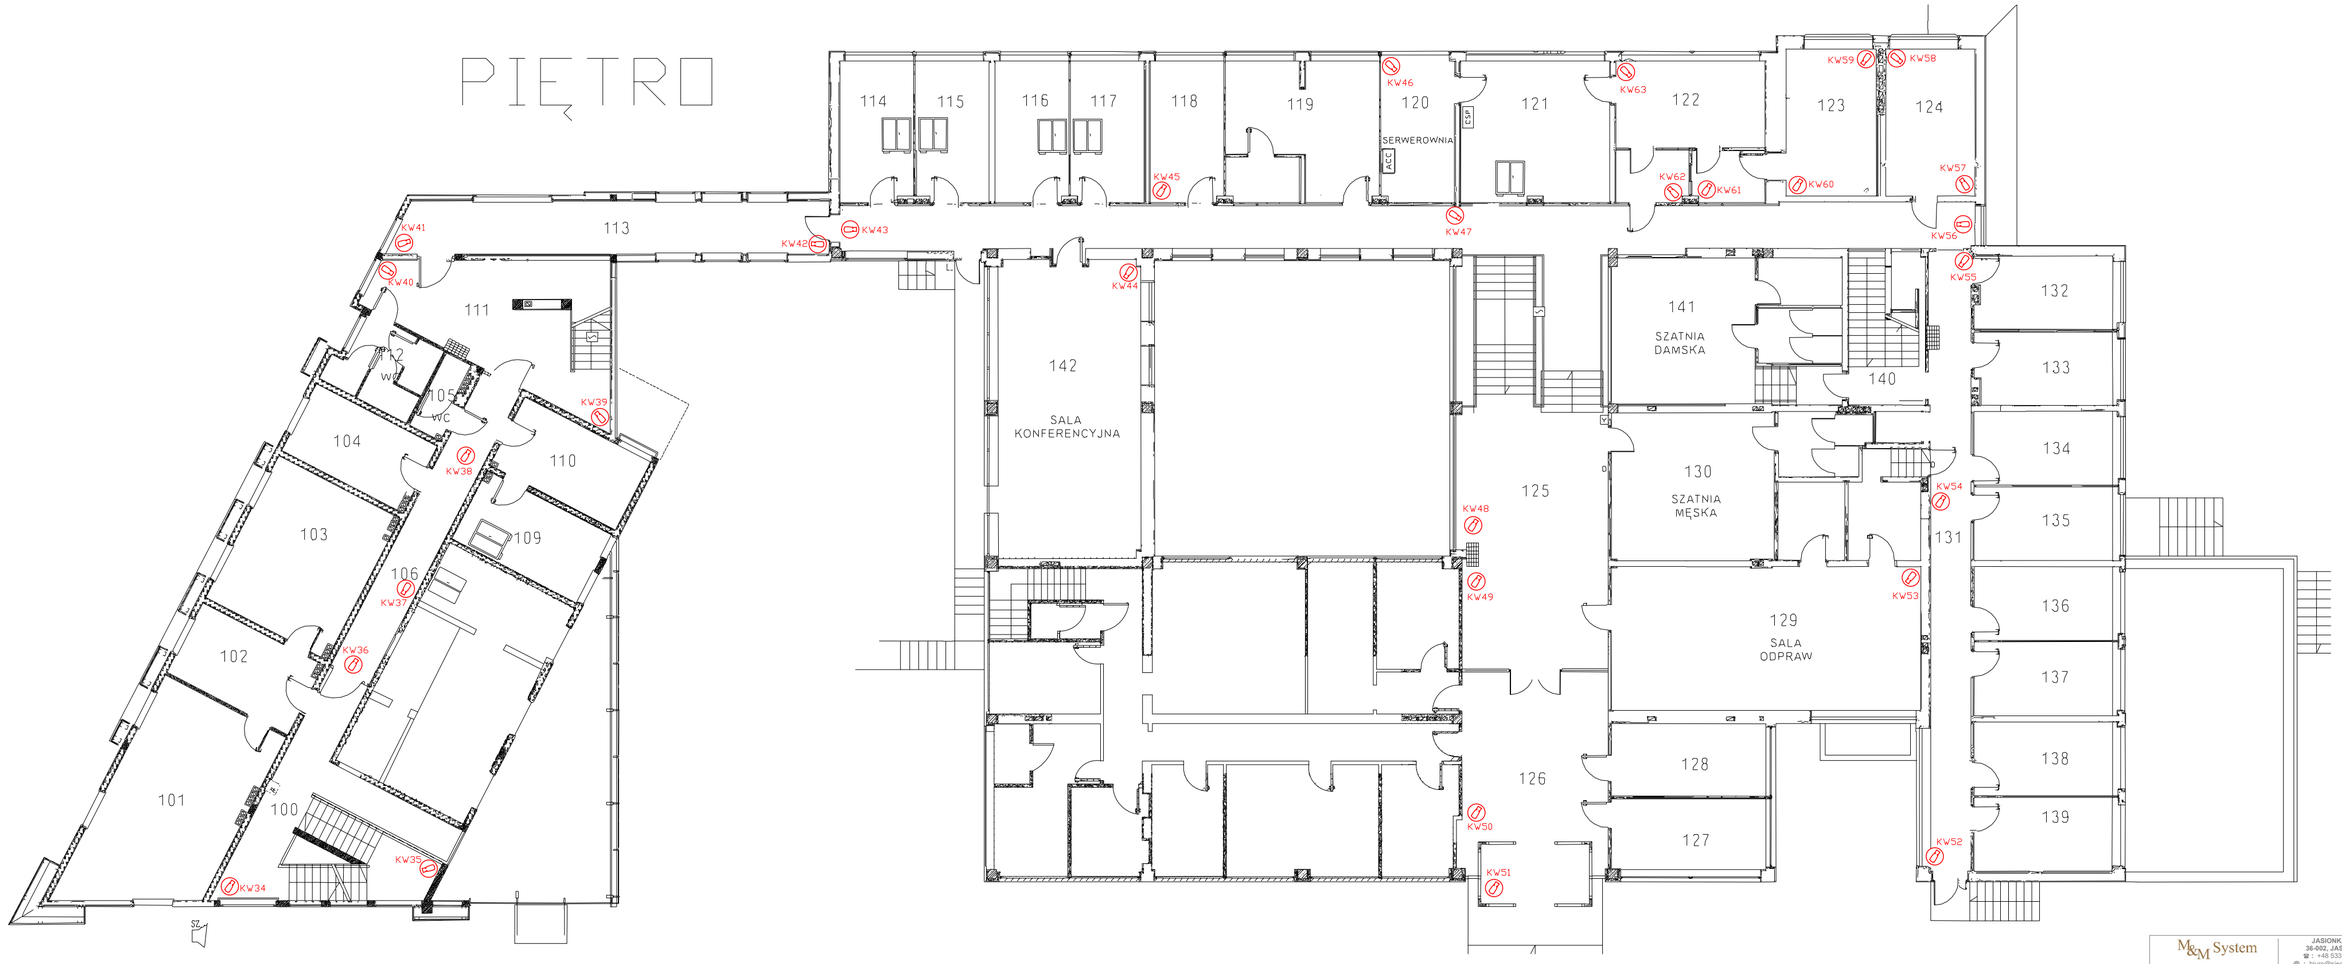

LEGENDA

		Ilość
	Kamera wewnętrzna 8 MP Dual Illumination Fixed Mini Dome Network Camera specyfikacja min. np. DS-2CD3186G3-LISU(Y)	30

M&M System
CERTYFIKOWANY INSTALATOR SIECI TELEINFORMATYCZNYCH I ELEKTRONICZNYCH
JASIONKA 142
36-002, JASIONKA
☎ : +48 533 341 300
@ : biuro@sieci.rzeszow.pl
🌐 : www.sieci.rzeszow.pl

NAZWA INWESTYCJI:

Koncepcja modernizacji, rozbudowy i uzupełnienia Systemu Monitoringu Wizyjnego usprawniającego pracę organów kontroli wraz z jego inwentaryzacją na Drogowym Przejściu Granicznym w Medyce

LOKALIZACJA:

Drogowe Przejście Graniczne w Medyce

INWESTOR:

Wojewoda Podkarpacki
ul. Grunwaldzka 15
35-959 Rzeszów

BRANŻA:

TELETECHNICZNA
SYSTEM CCTV

OPRACOWAŁ: PODPIS:

Wojciech Polak PDK/IE/0362/04

Damian Nędza PDK/IE/0243/18

TYTUŁ RYSUNKU:

RZUT BUDYNKU GŁÓWNEGO
PIĘTRO

FAZA OPRACOWANIA: **PROJEKT KONCEPCYJNY**

NUMER ARKUSZA: RYS. CCTV **3**

NR PROJEKTU:	DATA:	SKALA:	REWIZJA:
CCTV	08.2025	-	-