


BOSC Parter

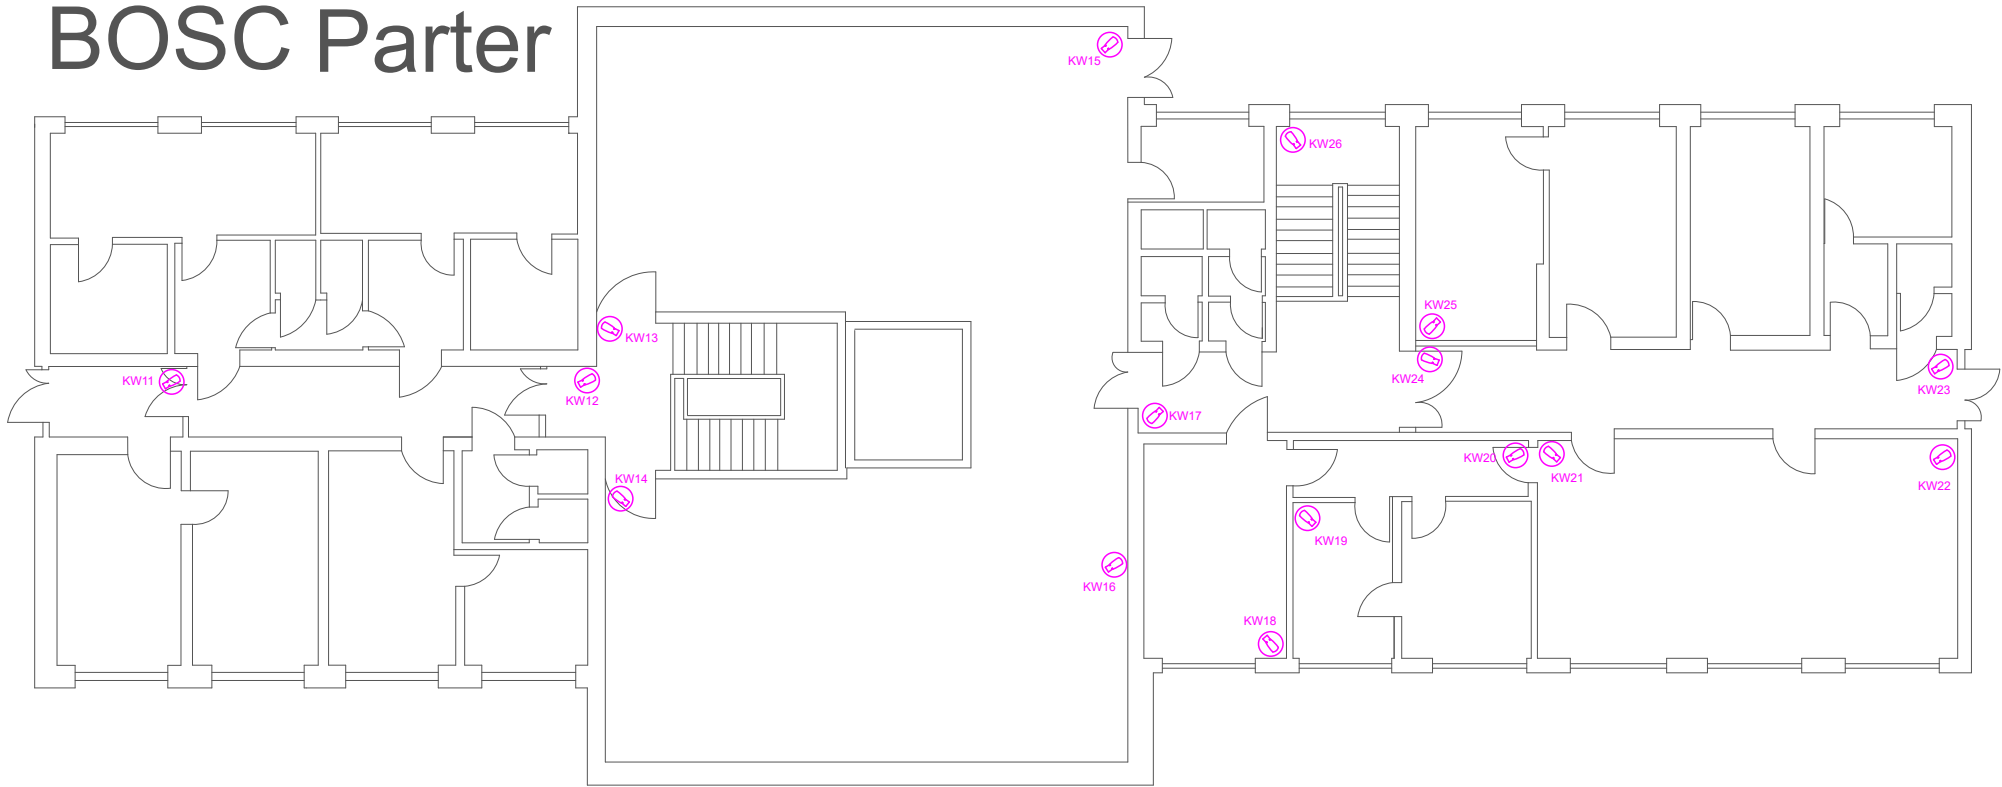

LEGENDA

		Ilość
	Kamera wewnętrzna 8 MP Dual Illumination Fixed Mini Dome Network Camera specyfikacja min. np. DS-2CD3186G3-LISU(Y)	16

M&M System CIĘTYŁÓŻYNY RIJALUDK SŁO TY FORTIMARTYCHY I K. CZYCHYCH JASIONKA 142 36-002, JASIONKA ☎ : +48 533 341 300 ✉ : biuro@sielot.rzeszow.pl 🌐 : WWW.SIELOT.RZESZOW.PL	
NAZWA INWESTYCJI: Koncept i modernizacji, rozbudowy i uzupełnienia Systemu Monitoringu Wzrostu usprawniającego pracę organów kontroli wraz z jego inventaryzacją na Drogowym Przejściu Granicznym w Medyce	
LOKALIZACJA: Drogowe Przejście Graniczne w Medyce	
INWESTOR: Wojewoda Podkarpacki ul. Grunwaldzka 15 35-959 Rzeszów	
BRANŻA: TELETECHNICZNA SYSTEM CCTV	
OPRACOWAŁ: Wojciech Polak	PODPIS: PDK/IE/0362/04
Damian Nędzia	PDK/IE/0243/18
TYTUŁ RYSUNKU: RZUT BUDYNKU BOSC PARTER	
FAZA OPRACOWANIA: PROJEKT KONCEPCYJNY	
NR PROJEKTU: CCTV	DATA: 08.2025
SKALA: -	REWIZJA: -
RYS. CCTV 8	
NUMER ARKUSZA:	