


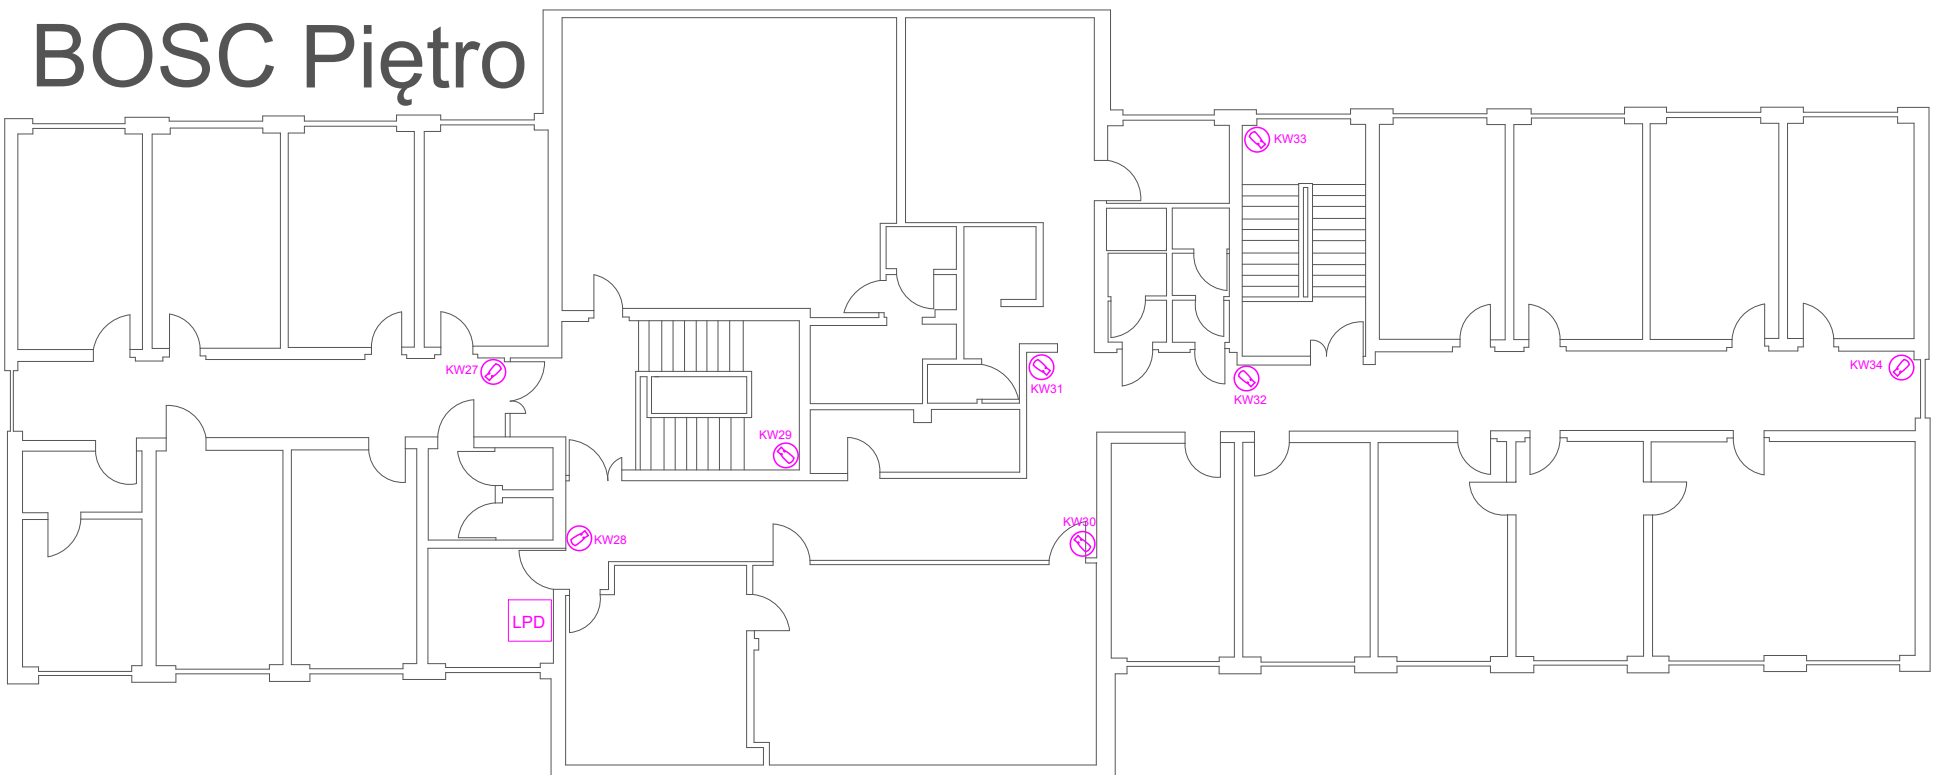

LEGENDA

		Ilość
	Kamera wewnętrzna 8 MP Dual Illumination Fixed Mini Dome Network Camera specyfikacja min. np. DS-2CD3186G3-LISU(Y)	8



JASIONKA 142

36-502 JASIONKA

+48 533 341 300

biuro@slmct.rzeszow.pl

www.slmct.rzeszow.pl

NAZWA INWESTYCJI:

Koncepcja modernizacji, rozbudowy i uzupełnienia Systemu Monitoringu Wzylęgo usprawniającego pracę organów kontroli wraz z jego inwentaryzacją na Drogowym Przejściu Granicznym w Medyce

LOKALIZACJA:

Drogowe Przejście Graniczne w Medyce

INWESTOR:

Wojewoda Podkarpacki
ul. Grunwaldzka 15
35-959 Rzeszów

BRANZA:

TELETECHNICZNA
SYSTEM CCTV

OPRACOWAŁ:

PODPIS:

Wojciech Polak PDK/IE/0362/04

Damian Nędza PDK/IE/0243/18

TYTUŁ RYSUNKU:

RZUT BUDYNKU BOSC
PIĘTRO

FAZA OPRACOWANIA:

NUMER ARKUSZA:

PROJEKT KONCEPCYJNY

NR PROJEKTU DATA: SKALA: REWIZJA: RYS. CCTV

CCTV 08.2025 - - 9