woj. łódzkie
pow. piotrkowski
101010_2 – gm. Wola Krzysztoporska
obr. 0039 – Wola Krzysztoporska
dz. nr 643/2, 643/1, 607/1, 484/1
identyfikator zgłoszenia: GBR.6642.1.2651.2021

MAPA DO CELÓW PROJEKTOWYCH
SKALA 1 : 500

1. Układ państwowy "2000" strefa 7.
2. Poziom odniesienia : Kronsztadt "60".
3. Mapę wykonano na podstawie danych z PODGIK
4. Mapa aktualna na 27.07.2021 r.

Wykonawca: GEODETA
Jolanta Motyśniak–Łysik
97–300 Piotrków Tryb., ul. Kościelna 13 m.2
97–330 Sulejów, ul.Koffecka 38
NIP 771–136–19–25 REGON 592293838
tel. 515–131–717, 44 649–87–71

GEODETA UPRAWNIONY
Nr upr. 19264
mgr inż. Jolanta Motyśniak – Łysik
tel. 515 13 17 17

Poświadczam, że niniejszy dokument został opracowany w wyniku prac geodezyjnych, których rezultaty zawiera operat techniczny pozytywnie zweryfikowany. Jednocześnie informuję , że jestem świadomy odpowiedzialności karnej za złożenie fałszywego oświadczenia.

Identyfikator zgłoszenia pracy geodezyjnej:	GBR.6642.1.2651.2021
Organ służby geodezyjnej, który otrzymał zgłoszenie:	Starosta Piotrkowski
Wykonawca prac geodezyjnych	GEODETA Jolanta Motyśniak-Łysik 97-300 Piotrków Tryb., ul. Kościelna 13 m 2
Nr oraz data sporządzenia dokumentu zawierającego wynik pozytywnej weryfikacji.	GN. 7. 1010. 2021. 2136 2 07. 07. 2021
Imię i nazwisko oraz numer uprawnień zawodowych kierownika prac	GEODETA UPRAWNIONY Nr upr. 19264 mgr inż. Jolanta Motyśniak – Łysik tel. 515 13 17 17

Szkic lokalizacji

Nie wykluczа się istnienia w terenie innych, niewykazanych na niniejszej mapie urządzeń podziemnych, która nie były zgłoszone do inwentaryzacji. Za przewody nie zgłoszone do inwentaryzacji geodezyjnej, wykonawca niniejszej mapy nie ponosi odpowiedzialności.

Niniejszą mapę wykonano bez ustalenia obciążeń wynikających z §80 ust. 4 Rozporządzenia Ministra Spraw Wewnętrznych i Administracji z 09.11.2011r. w sprawie standardów technicznych wykonywania geodezyjnych pomiarów sytuacyjnych i wysokościowych... (Dz. U. Z 2011r. Nr 263, poz.1572)

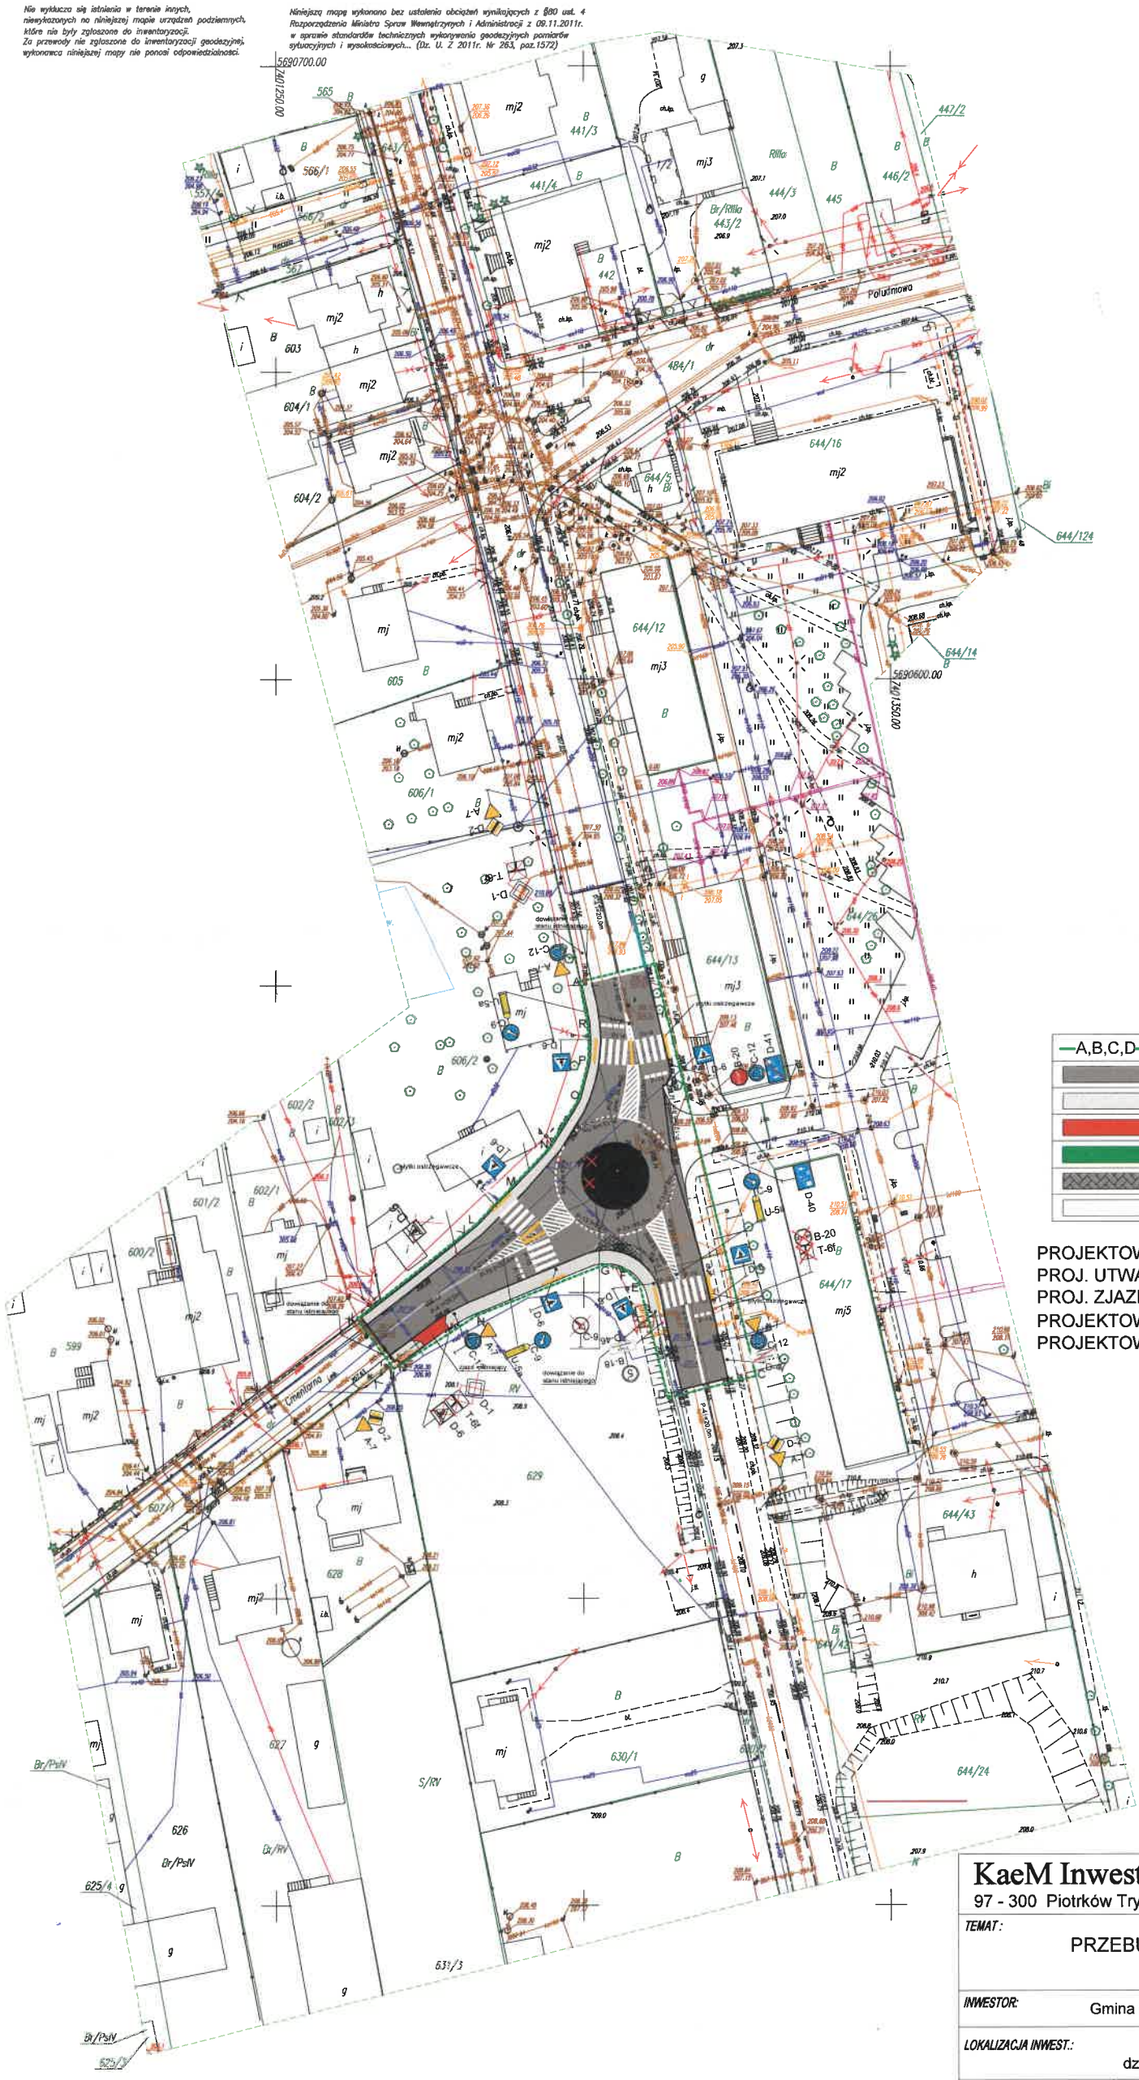

LEGENDA

—A,B,C,D—	GRANICA LOKALIZACJI
	PROJEKTOWANA NAWIERZCHNIA ASFALTOWA
	PROJ. UTWARDZENIE Z KOSTKI BETONOWEJ (SZAREJ)
	ISTNIEJĄCY ZJAZD Z KOSTKI BETONOWEJ (CZERWONEJ)
	PROJEKTOWANE TERENY ZIELONE
	PROJEKTOWANA KOSTKA GRANITOWA
	OBIEKTY ISTNIEJĄCE

PROJEKTOWANA JEZDNIA O NAWIERZCHNI ASFALTOWEJ	1094,00 m^2
PROJ. UTWARDZENIE Z KOSTKI BETONOWEJ (SZAREJ)	225,00 m^2
PROJ. ZJAZD Z KOSTKI BETONOWEJ (CZERWONEJ)	10,80 m^2
PROJEKTOWANE TERENY ZIELONE	89,90 m^2
PROJEKTOWANA KOSTKA GRANITOWA	16,00 m^2

KaeM Inwest S.C. Małgorzata Pabich Krzysztof Pabich
97 - 300 Piotrków Tryb. ul. Stolarska 16
tel. kom. 603 66 66 28
krzysztofpab@poczta.onet.pl

TEMAT: PRZEBUDOWA SKRZYŻOWANIA ULICY KOŚCIUSZKI i ULICY CMENTARNEJ

INWESTOR: Gmina Wola Krzysztoporska, ul. Kościuszki 5, 97-371 Wola Krzysztoporska

LOKALIZACJA INWEST.: Wola Krzysztoporska, ul. Kościuszki i ul. Cmentarna dz. nr ewid. 607/1, 643/1, 606/2, 643/2 i 629, obręb Wola Krzysztoporska

PROJEKTANT	mgr inż. Krzysztof Pabich	upr. nr LOD/0114/PWOK/03	Podpis
TYTUŁ RYS.:	PROJEKT STAŁEJ ORGANIZACJI RUCHU - UZUPEŁNIENIE		
Data: Czerwiec 2026 r.	Skala: 1:1000		Nr rys. PSOR-1