

MAPA DO CELÓW PROJEKTOWYCH
SKALA 1 : 500

1. Układ państwowy "2000" strefa 7.
2. Poziom odniesienia : Kronsztadt "60".
3. Mapę wykonano na podstawie danych z PODGiK
4. Mapa aktualna na 27.07.2021 r.

Wykonawca: GEODETA
Jolanta Matysniak-Lysik
97-300 Piotrków Tryb., ul. Kościelna 13 m.2
97-330 Sulejów, ul. Konecka 38
NIP 771-136-19-25 REGON 592293638
tel. 515-131-717, 44 649-87-71

GEODETA UPRAWNIONY
Nr upr. 19264
mgr inż. Jolanta Matysiak - Łysik
tel. 515 13 17 17

Poświadczam, że niniejszy dokument został opracowany w wyniku prac geodezyjnych, których rezultaty zawiera operat techniczny pozytywnie zweryfikowany. Jednocześnie informuję, że jestem świadomy odpowiedzialności karnej za złożenie fałszywego oświadczenia.

Identyfikator zgłoszenia pracy geodezyjnej:	GBR.6642.1.2651.2021
Organ służby geodezyjnej, który otrzymał zgłoszenie:	Starosta Piotrkowski
Wykonawca prac geodezyjnych:	GEODETA Jolanta Matysiński-Lysik 97-300 Piotrków Tryb., ul. Kościelna 13 m.2 <i>R.N. P. 1010. 2021. 2936</i> <i>2 01. 09. 2021.</i>
Nr oraz data sporządzenia dokumentu zawierającego wynik pozytywnej weryfikacji:	
Imię i nazwisko ora numer uprawnień zawodowych kierownika prac:	GEODETA UPRAWNIIONY Nr upr. 19264 mgr inż. Jolanta Matysiński - Lysik tel. 515 13 17 17

Szkic lokalizacji



Nie wyklucza się istnienia w terenie innych, niewykazanych na niniejszej mapie urządzeń podziemnych, które nie były zgłoszone do inwentaryzacji. Za przewody nie zgłoszone do inwentaryzacji geodezyjnej, wykonawca niniejszej mapy nie ponosi odpowiedzialności.


Niniejszą mapę wykonano bez ustalenia obciążeń wynikających z §80 ust. 4 Rozporządzenia Ministra Spraw Wewnętrznych i Administracji z 09.11.2011r. w sprawie standardów technicznych wykonywania geodezyjnych pomiarów sytuacyjnych i wysokościowych... (Dz. U. Z 2011r. Nr 263, poz.1572)



STAROSTA
POWIATU PIOTRKOWSKIEGO
- 200 Piotrków Trybunalski

ZATWIERDZAM / NIE ZATWIERDZAM
Projekt Organizacji Rusku
Piotrków Tryb., dnia 1.8.09-2225

z up. STAROSTY
Joanna Mikołajczyk
GŁÓWNY SPECJALISTA

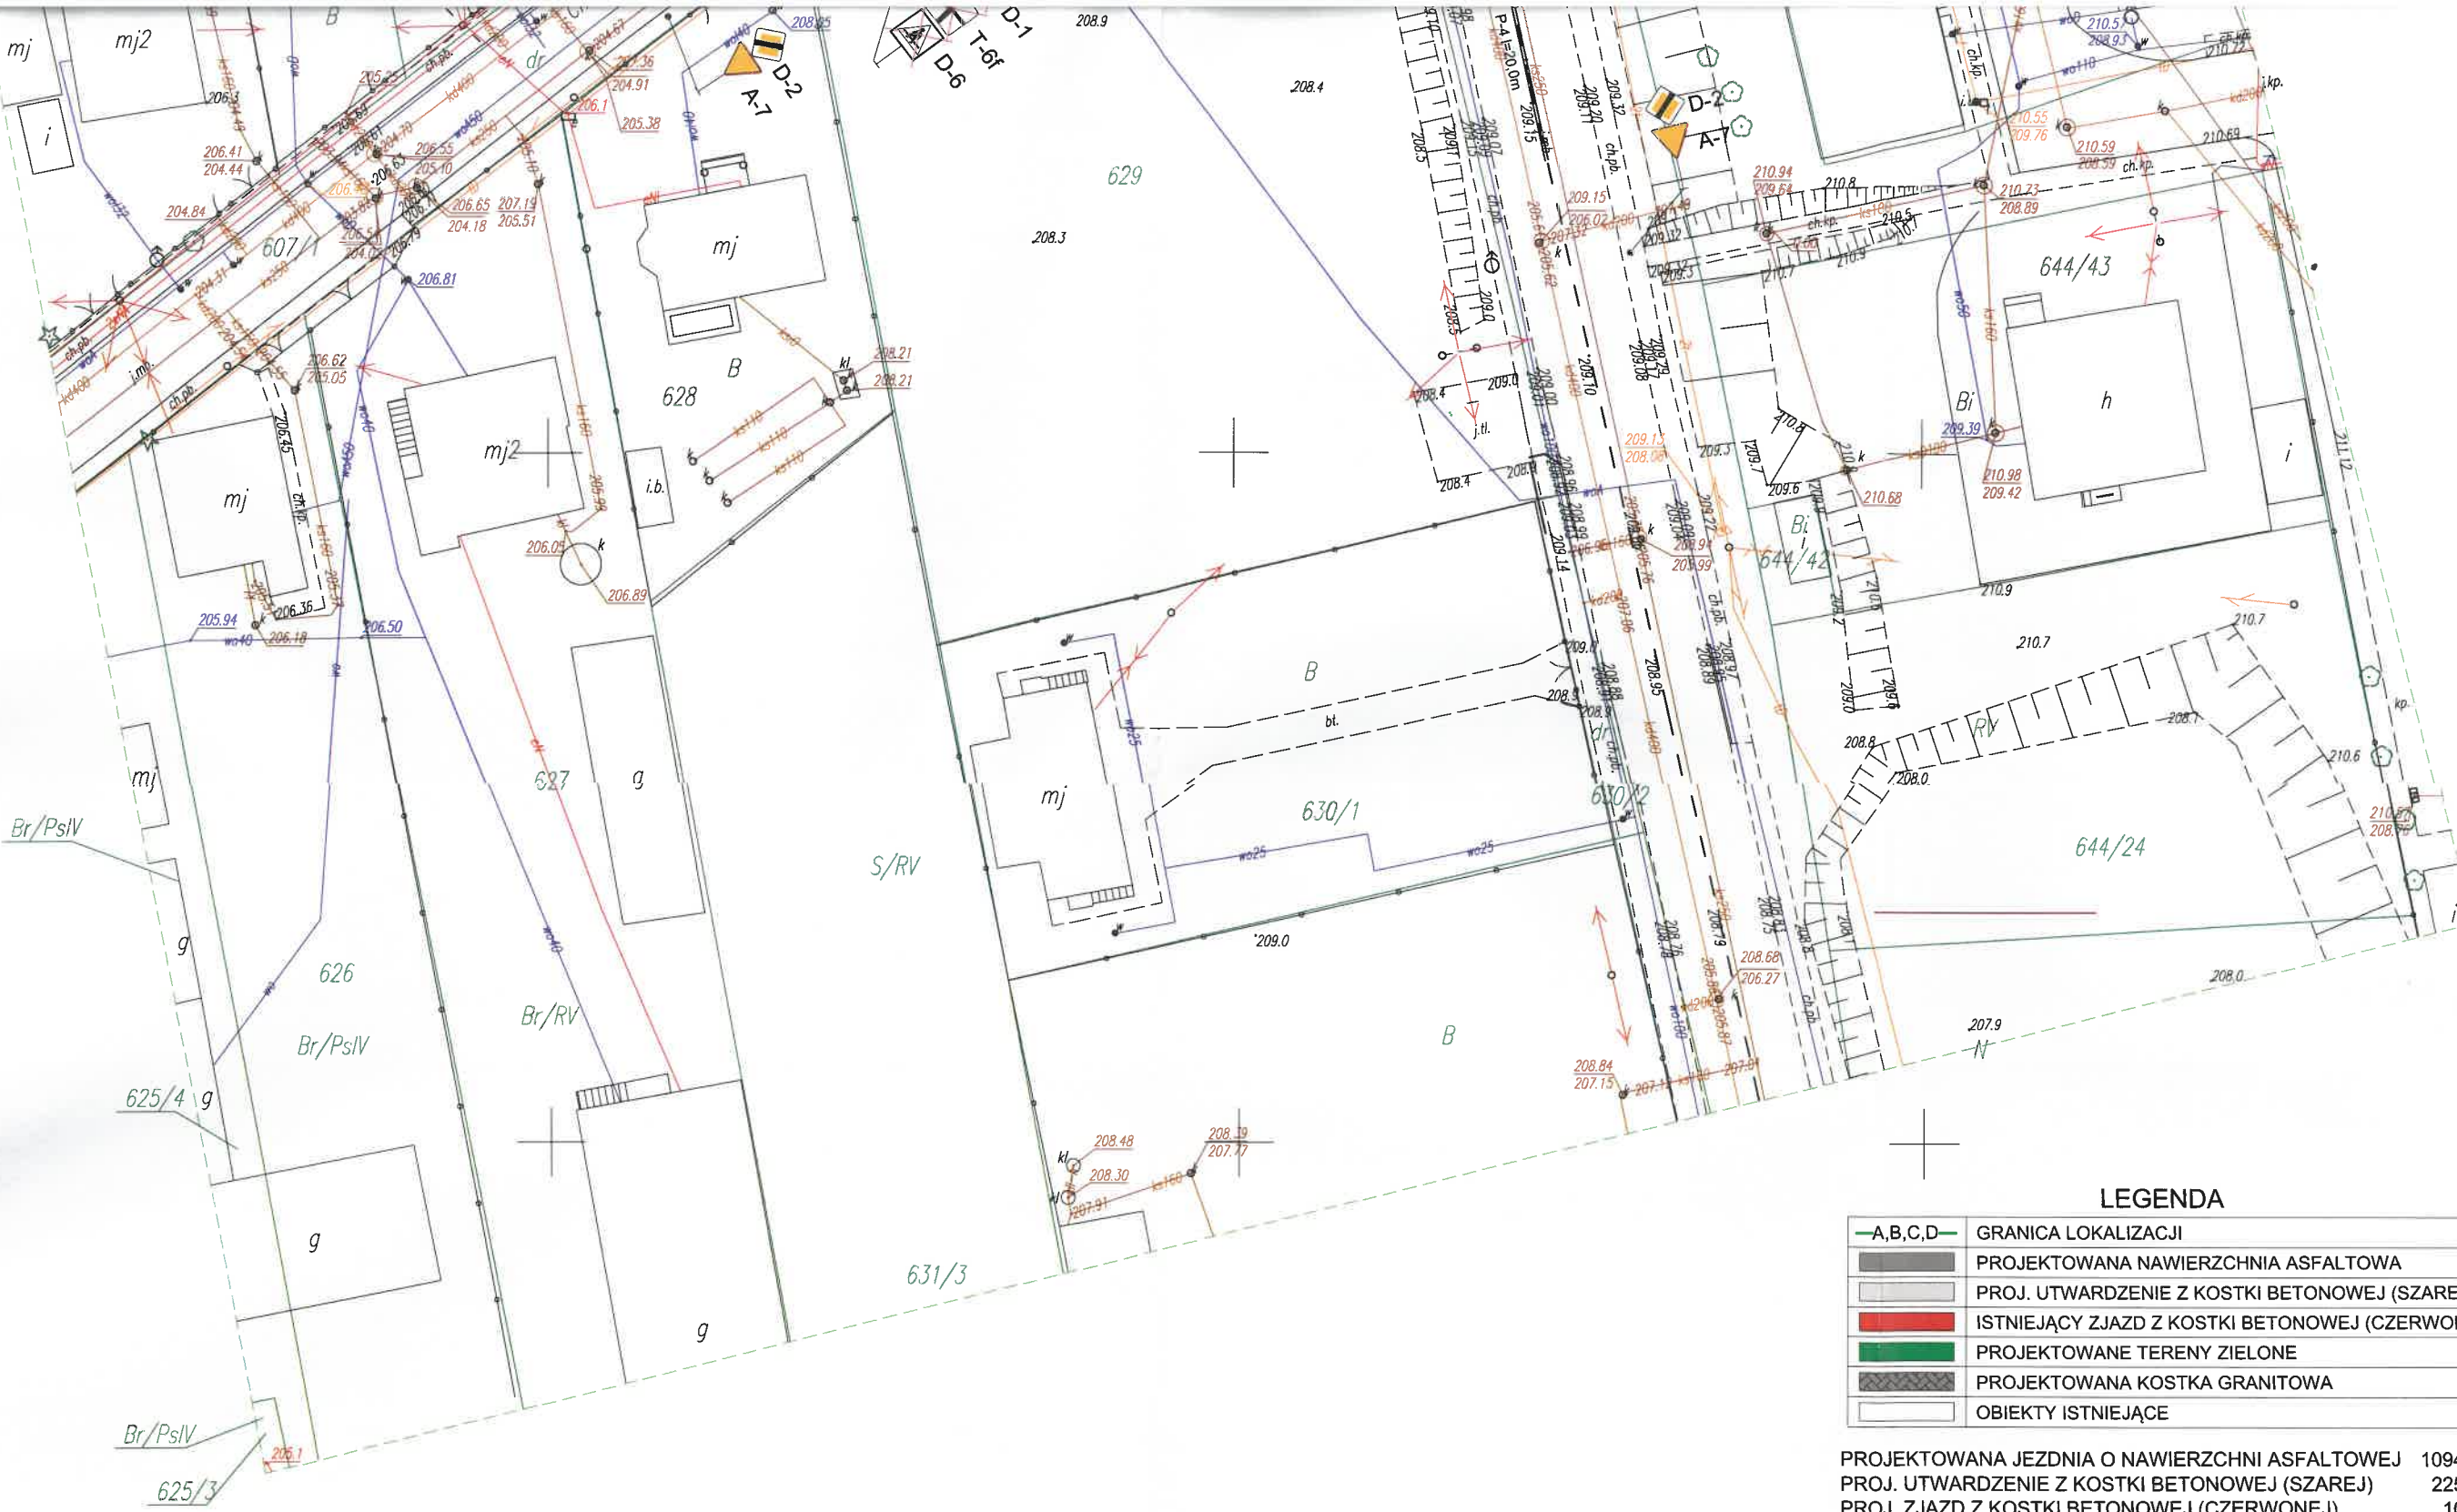

LEGENDA

—A,B,C,D—	GRANICA LOKALIZACJI
■	PROJEKTOWANA NAWIERZCHNIA ASFALTOWA
■	PROJ. UTWARDZENIE Z KOSTKI BETONOWEJ (SZAREJ)
■	ISTNIEJĄCY ZJAZD Z KOSTKI BETONOWEJ (CZERWONEJ)
■	PROJEKTOWANE TERENY ZIELONE
■	PROJEKTOWANA KOSTKA GRANITOWA
■	OBIEKTY ISTNIEJĄCE

PROJEKTOWANA JEZDNIĄ O NAWIERZCHNI ASFALTOWEJ	1094,00 m ²
PROJ. UTWARDZENIE Z KOSTKI BETONOWEJ (SZAREJ)	225,00 m ²
PROJ. ZJAZD Z KOSTKI BETONOWEJ (CZERWONEJ)	10,80 m ²
PROJEKTOWANE TERENY ZIELONE	89,90 m ²
PROJEKTOWANA KOSTKA GRANITOWA	16,00 m ²

KaeM Inwest S.C. Małgorzata Pabich 97 - 300 Piotrków Tryb. ul. Stolarska 16		tel. kom. 603 66 66 28 krzysztof.pab@poczta.onet.pl
TEMAT: PRZEBUDOWA SKRZYŻOWANIA ULICY KOŚCIUSZKI I ULICY CMENTARNEJ		
INWESTOR: Gmina Wola Krzysztoporska, ul. Kościuszki 5, 97-371 Wola Krzysztoporska		
LOKALIZACJA INWEST.: Wola Krzysztoporska, ul. Kościuszki i ul. Cmentarna dz. nr ewid. 607/1, 643/1, 606/2, 643/2 i 629, obręb Wola Krzysztoporska		
PROJEKTANT	mgr inż. Krzysztof Pabich	upr. nr LOD/0114/PWOK/03
TYTUŁ RYS.: PROJEKT STAŁEJ ORGANIZACJI RUCHU - UZUPEŁNIENIE		
Data:	Czerwiec 2026 r.	Skala: 1:500
		Nr rys. PSOR-1