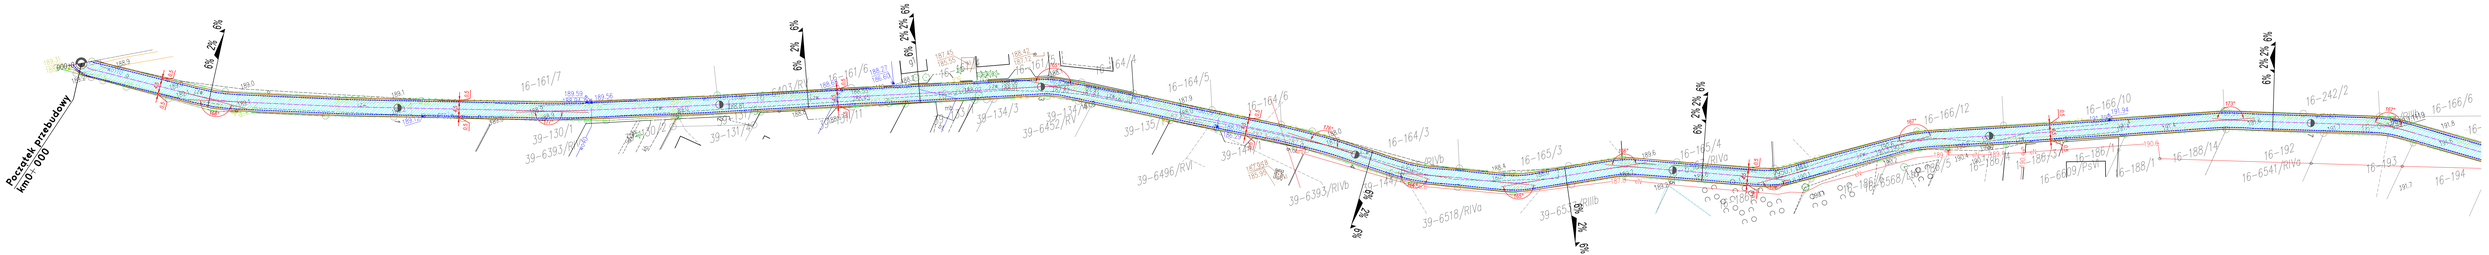

LEGENDA

- nawierzchnia istniejąca
- oporniki betonowe 15x25 m
- nawierzchnia projekcyjna
- zatoka/ zatoczka
- granica pasa drogowego
- ok.drzeg

Inwestor:	Gmina Sokolka Podlaski ul. Wojewódzki 44, 08-300 Sokolka Podlaski
Temat:	Przebudowa drogi gminnej nr 390171SW w m. Kaliszki, Gmina Sokolka Podlaski
Rodzaj rysunku:	Plan zagospodarowania terenu
Skala:	1:500
Data:	06.2025
Imię i Nazwisko projektanta uprawnionego:	inż. Marek Stolarczuk
Podpis projektanta:	
Nr rysunku:	2