


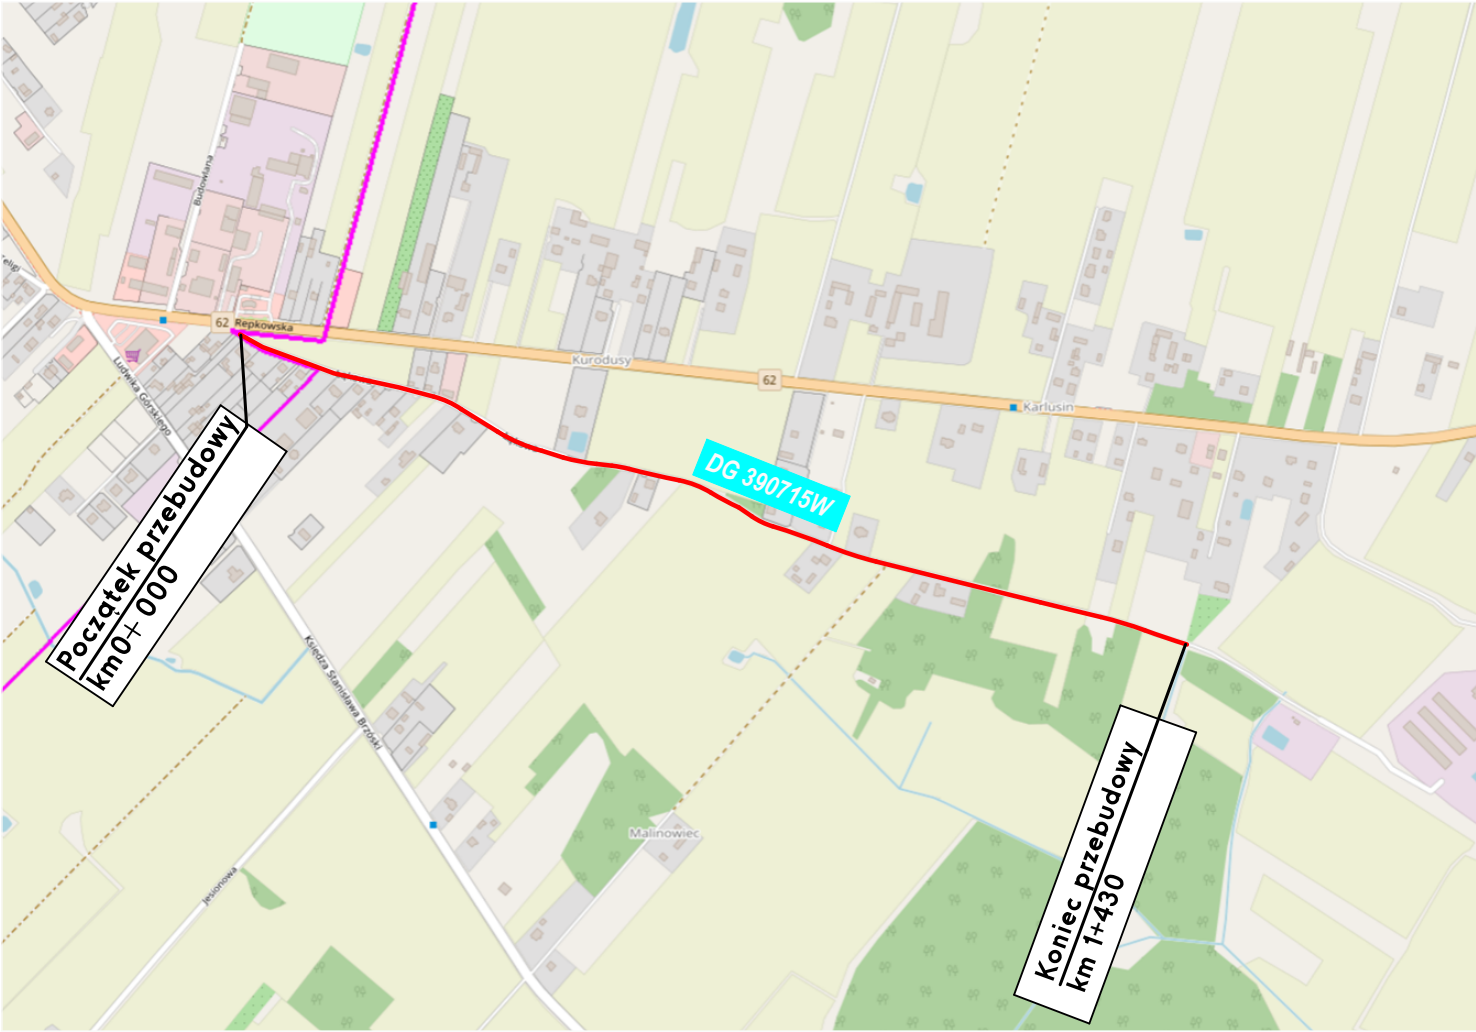

Inwestor: Gmina Sokołów Podlaski ul. Wolności 44, 08-300 Sokołów Podlaski		
Obiekt: Przebudowa drogi gminnej nr 390715W w m. Karlusin, Gmina Sokołów Podlaski		
Nazwa rysunku:	Plan Orientacyjny	Skala: 1: 10000
Imię i Nazwisko, numer uprawnień, specjalność	Podpis	Data: 07.2026
Projektowała:		Numer rysunku:
inż. Marek Stolarczuk		1