


Przekrój normalny
od km 0+000 do km 1+430

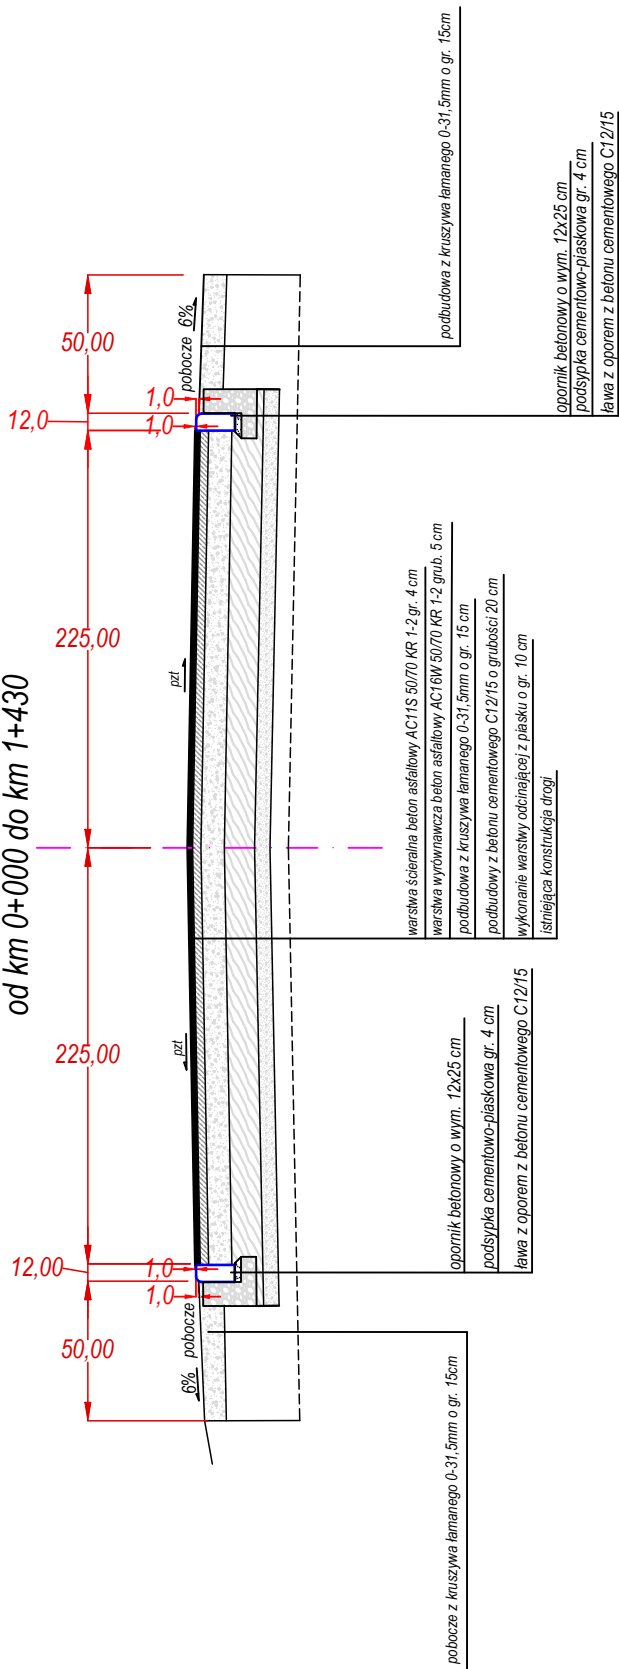

Inwestor: Gmina Sokołów Podlaski ul. Wolności 44, 08-300 Sokołów Podlaski		
Obiekt: Przebudowa drogi gminnej nr 390715W w m. Karlusin, Gmina Sokołów Podlaski		
Nazwa rysunku:	Przekrój normalny	Skala: 1: 50
Imię i Nazwisko, numer uprawnień, specjalność	Podpis	Data: 06.2026
Projektował:		Numer rysunku:
inż. Marek Stolarczuk		3