


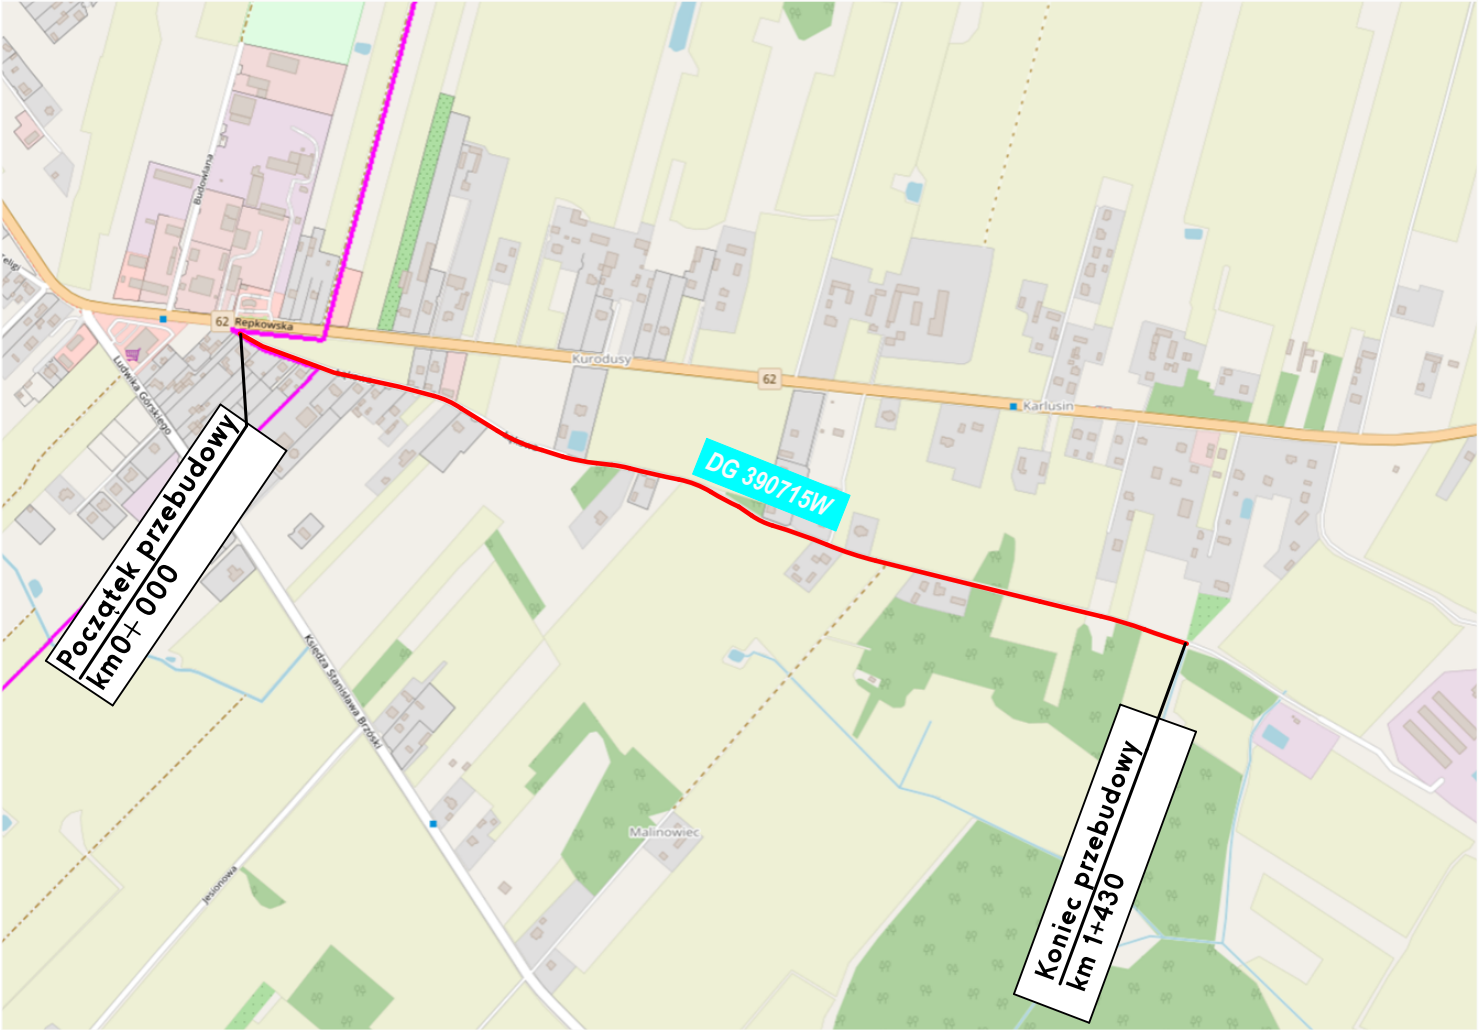

Inwestor: Gmina Sokołów Podlaski ul. Wolności 44, 08-300 Sokołów Podlaski		
Objekt: Przebudowa drogi gminnej nr 390715W w m. Karlusin, Gmina Sokołów Podlaski		
Nazwa rysunku: Plan Orientacyjny		Skala: 1: 10000
Imię i Nazwisko, numer uprawnień, specjalność		Data: 07.2026
Projektował: inż. Marek Stolarczuk		Numer rysunku: 1