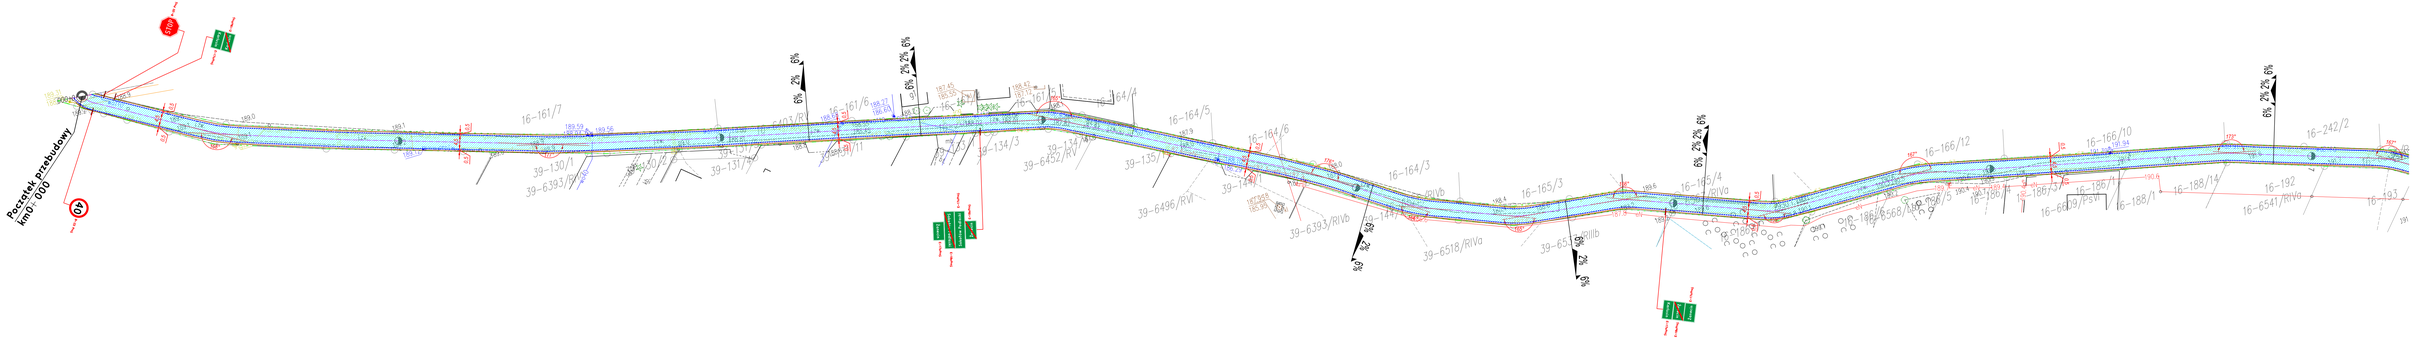

LEGENDA

- znaki pionowe istniejące pionowe
- znaki pionowe projektowane pionowe

Inwestor:	Gmina Sokołów Podlaski ul. Wołodoło 44, 08-300 Sokołów Podlaski
Obiekt:	Przebudowa drogi gminnej nr 390710W w m. Karłusin, Gmina Sokołów Podlaski
Nazwa rysunku:	Projekt Stałej Organizacji Ruchu
Skala:	1:500
Data:	06.2026
Opracował:	inż. Marek Stolarczuk
Arkusz:	2,0