


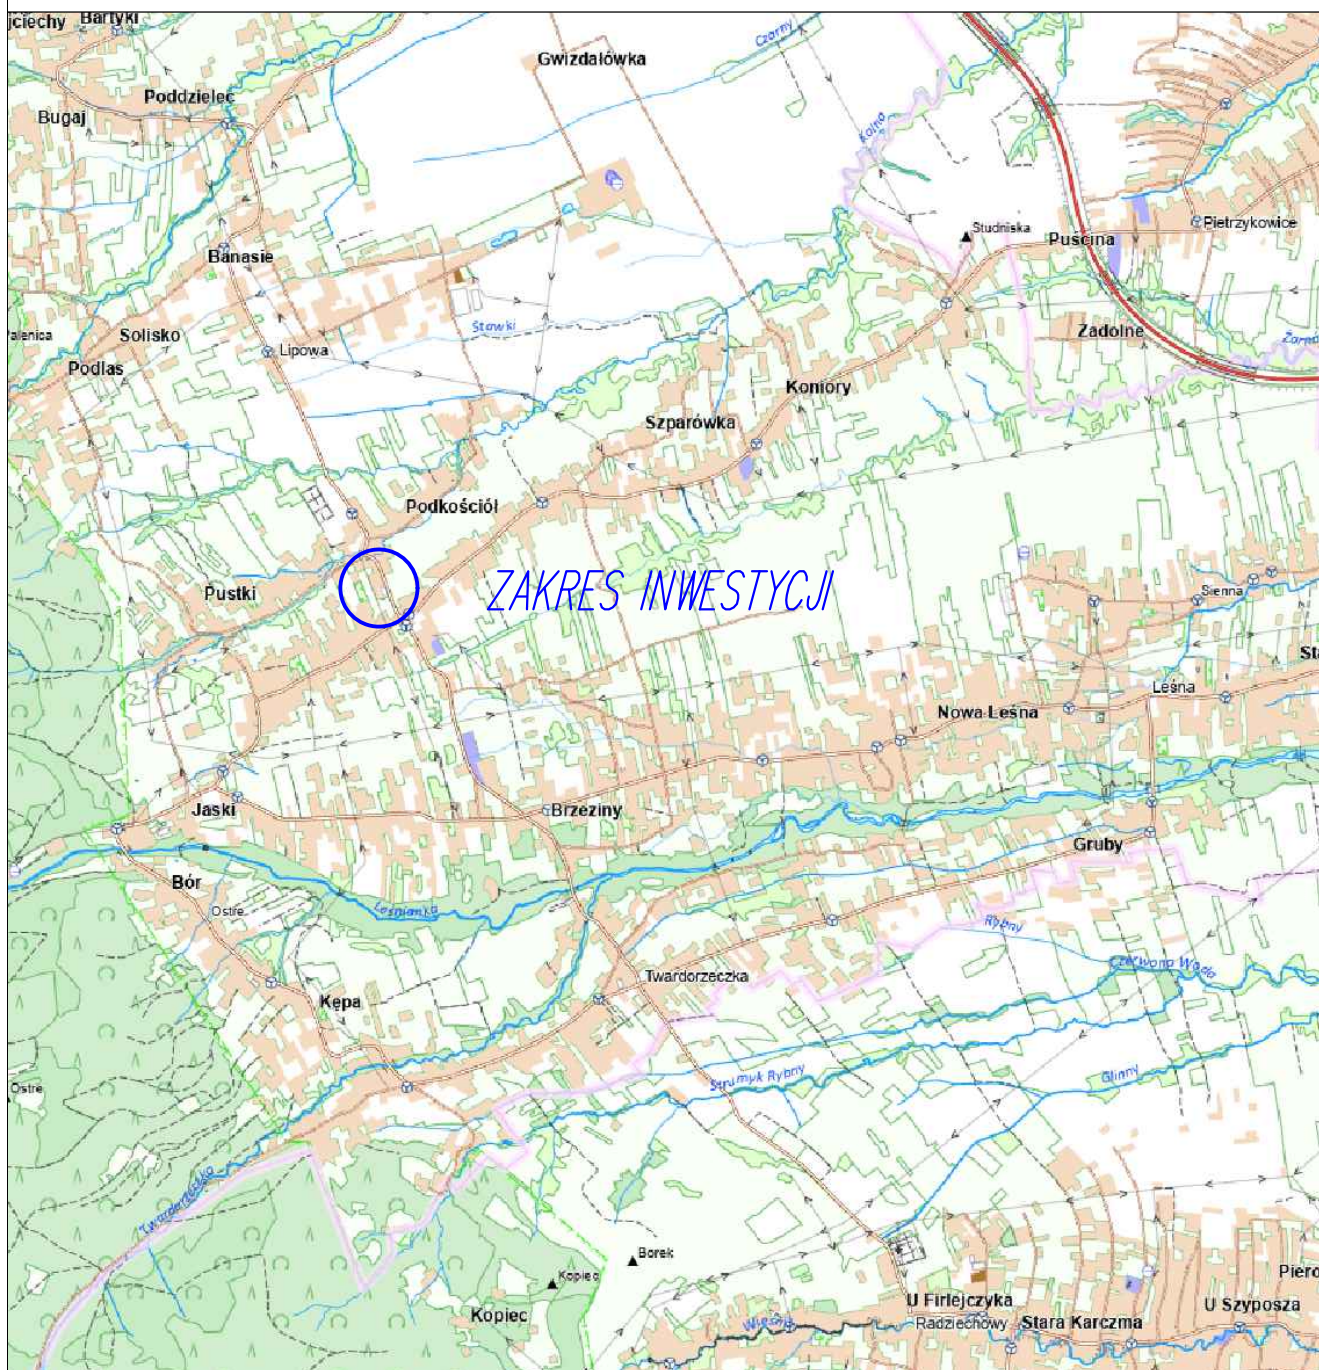

Obiekt: Przebudowa wewnętrznego układu komunikacyjnego wraz z odwodnieniem oraz z wyznaczeniem 10 miejsc postojowych na terenie Szkoły Podstawowej w Lipowej

Rodzaj projektu: **PROJEKT BUDOWALNO – WYKONAWCZY**

Branża: **BRANŻA DROGOWA**

Tytuł rysunku: **PLAN SYTAUCYJNY**

Opracował: mgr inż. Damian Kruczyński Uprawnienia: SLK/8002/PWDB/18

Podpis:

Data: 01.2026

Skala: 1:500

Nr rys: 1.