


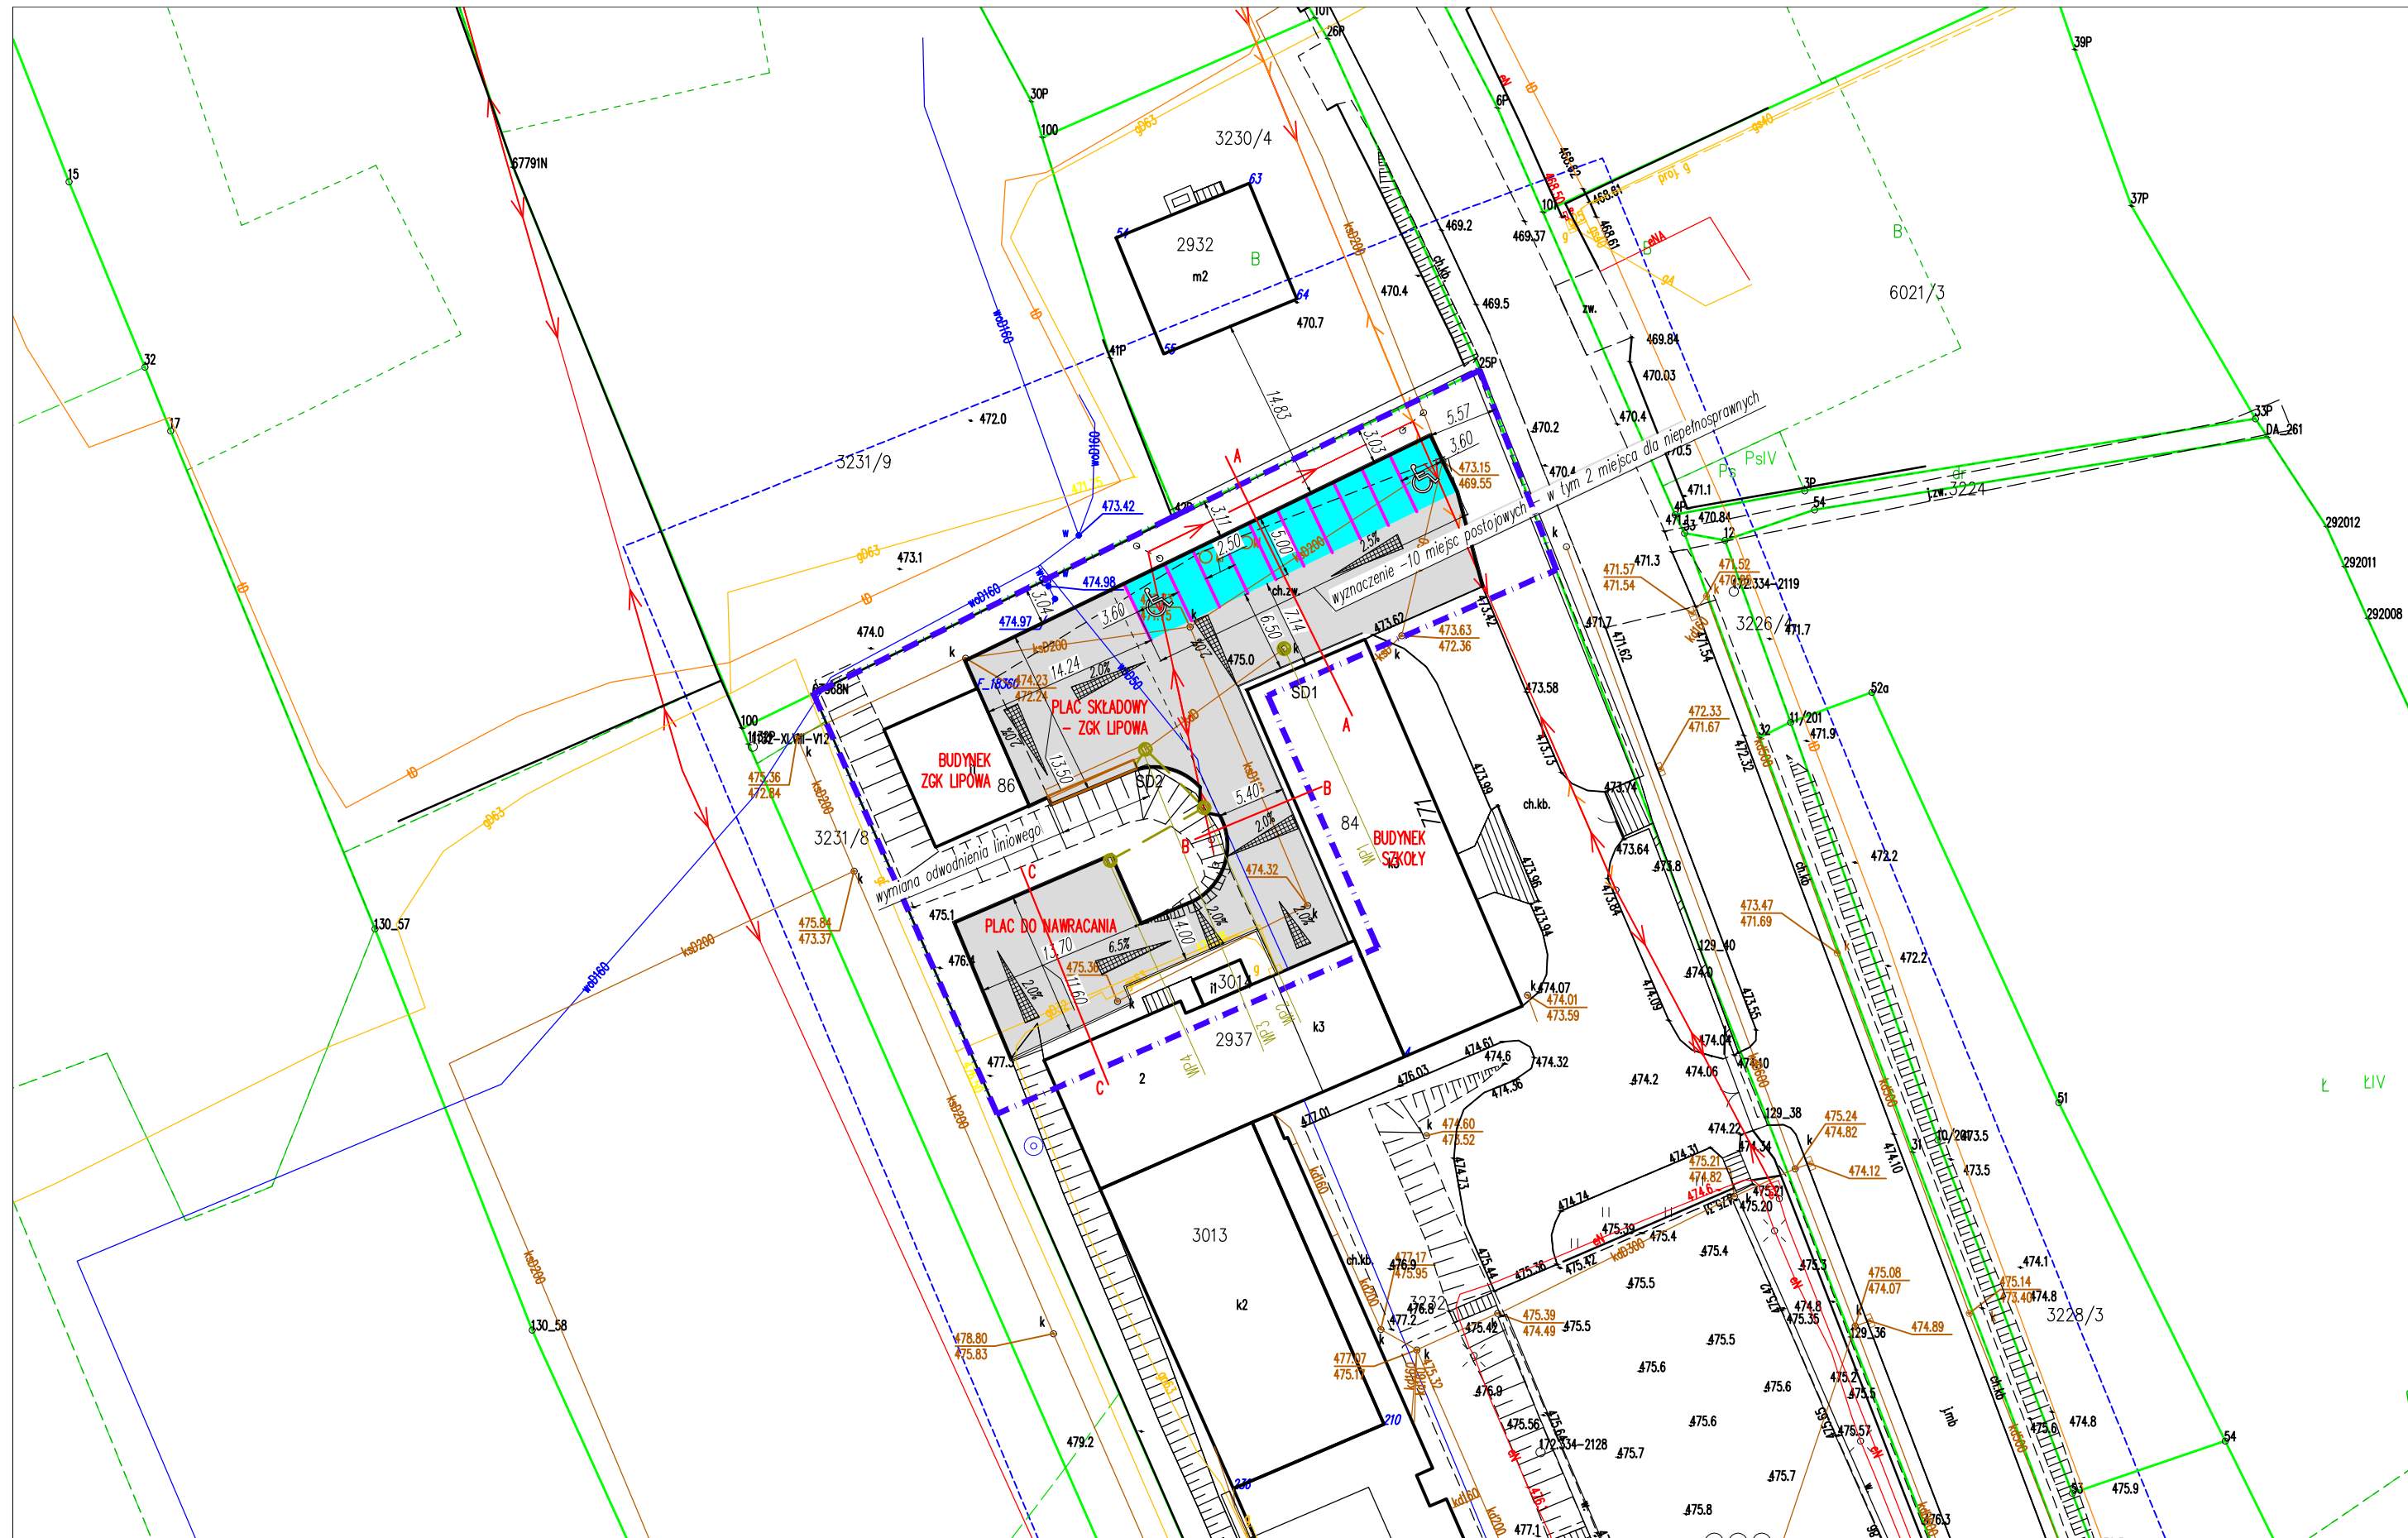

Legenda:

- Granica zakresu inwestycji – oddziaływanie
- 10. miejsc postojowych – betonowa kostka brukowa
- Przebudowa drogi wewnętrznej – betonowa kostka brukowa
- Krawężnik wysoki z odkryciem 12cm
- Obrzeże
- Odwodnienie

Objekt: Przebudowa wewnętrznego układu komunikacyjnego wraz z odwodnieniem oraz z wyznaczeniem 10 miejsc postojowych na terenie Szkoły Podstawowej w Lipowej		
Rodzaj projektu: PROJEKT BUDOWALNO – WYKONAWCZY		
Branża: BRANŻA DROGOWA		
Tytuł rysunku: PLAN SYTAUCYJNY		
Opracował: mgr inż. Damian Kruczyński	Uprawnienia: SLK/8002/PWDB/18	Podpis:
Data: 01.2026	Skala: 1:500	Nr rys: 2.