


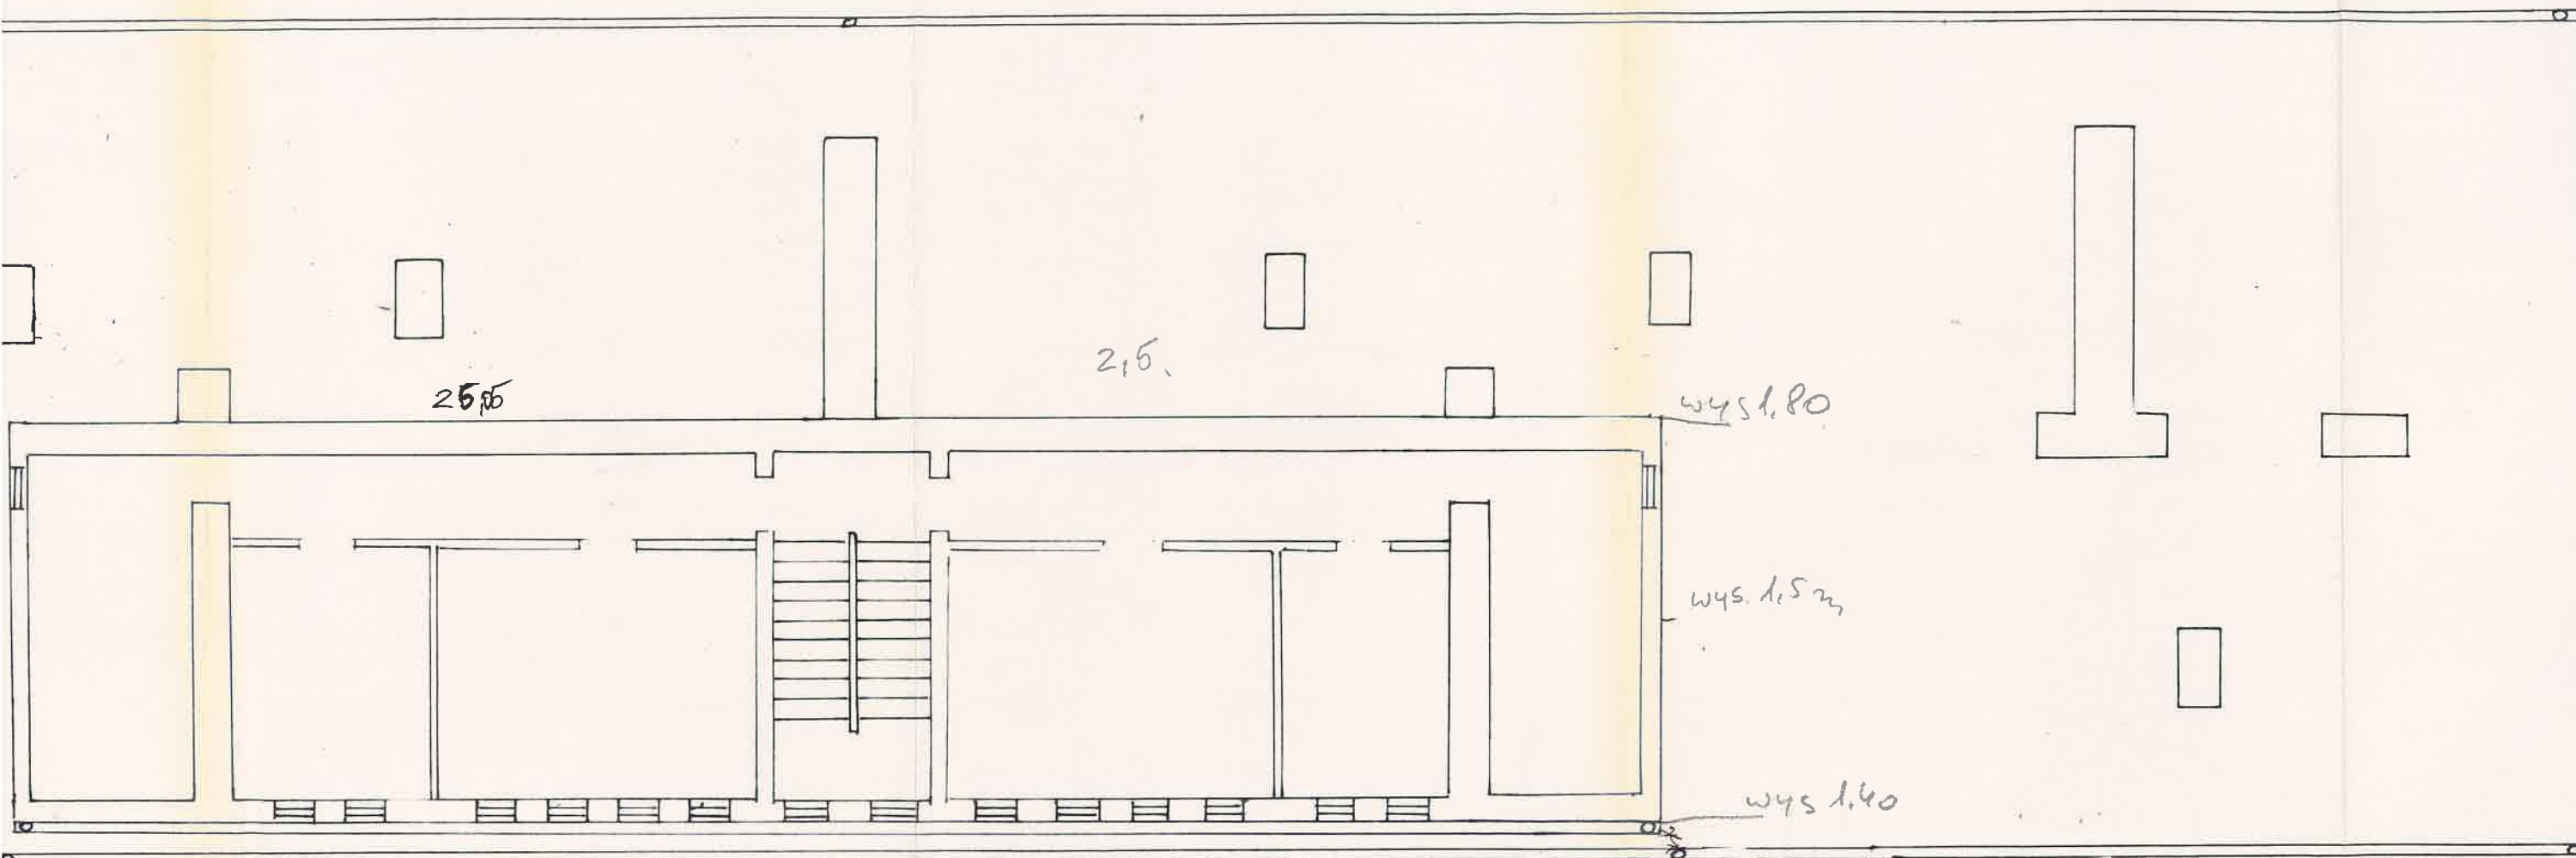

RZUT NADBUDÓWKI 1:100
I DACHU