


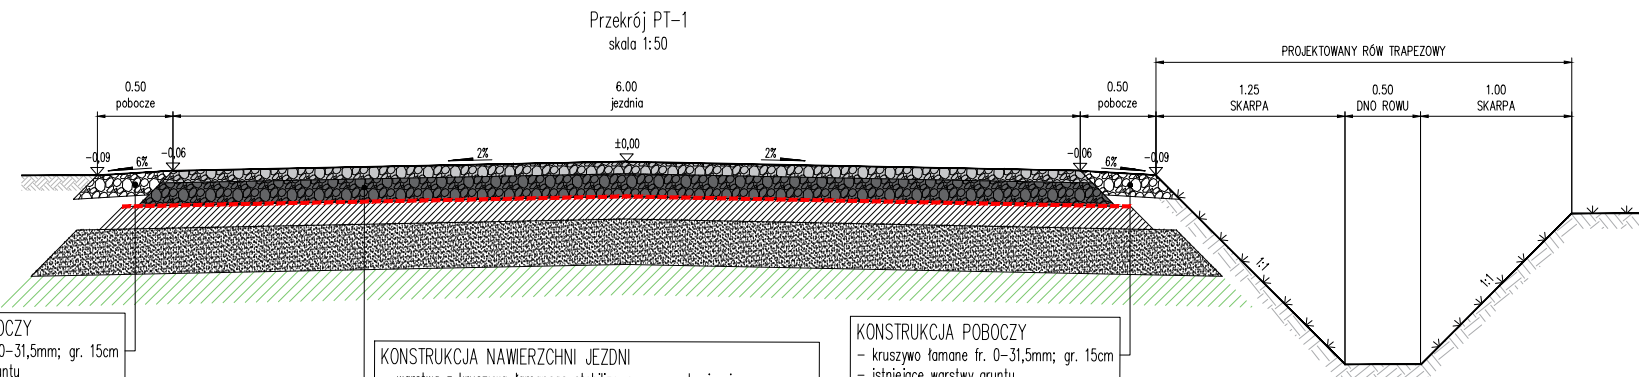

KONSTRUKCJA POBOCZY

- kruszywo łamane fr. 0-31,5mm; gr. 15cm
- istniejące warstwy gruntu


KONSTRUKCJA NAWIERZCHNI JEZDNI

- warstwa z kruszywa łamanego stabilizowanego mechanicznie fr. 0-31,5mm; gr. 8cm
- warstwa z kruszywa łamanego stabilizowanego mechanicznie fr. 0-63,00mm; gr. 15cm
- geowłóknina wzmacniająca o gramaturze 250-300g/m²
- podbudowa z gruntu stabilizowanego cementem o Rm=2,5MPa; gr. 15cm
- nasyp - piasek średni o CBR>30%; gr. 30cm
- wymiana gruntu (średnia głębokość 0,50m)

KONSTRUKCJA POBOCZY

- kruszywo łamane fr. 0-31,5mm; gr. 15cm
- istniejące warstwy gruntu

Przekrój PT-2
skala 1:50

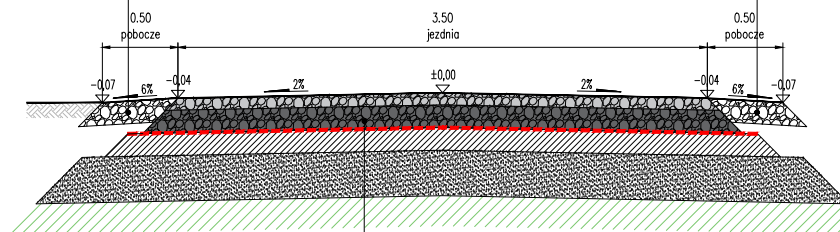

KONSTRUKCJA POBOCZY

- kruszywo łamane fr. 0-31,5mm; gr. 15cm
- istniejące warstwy gruntu

KONSTRUKCJA NAWIERZCHNI JEZDNI

- warstwa z kruszywa łamanego stabilizowanego mechanicznie fr. 0-31,5mm; gr. 8cm
- warstwa z kruszywa łamanego stabilizowanego mechanicznie fr. 0-63,00mm; gr. 15cm
- geowłóknina wzmacniająca o gramaturze 250-300g/m²
- podbudowa z gruntu stabilizowanego cementem o Rm=2,5MPa; gr. 15cm
- nasyp - piasek średni o CBR>30%; gr. 30cm
- wymiana gruntu (średnia głębokość 0,50m)

KONSTRUKCJA POBOCZY

- kruszywo łamane fr. 0-31,5mm; gr. 15cm
- istniejące warstwy gruntu

Jednostka projektowa:

PD PROJEKT INFRA

PD Projekt Infra Sp. z o.o.
ul. E. Kwiatkowskiego 9/110, 37-450 Stalowa Wola
tel. 607 548 582, email: bp.pdprojekt@gmail.com

Inwestor:

Gmina Radomyśl nad Sanem
ul. Rynek Duży 7
37 - 455 Radomyśl nad Sanem

Lokalizacja:

Dz. o nr ewid. 1348/33; 1348/24
Obręb 0009 Rzeczycza Długa
j. ew.: 181804_2 Radomyśl nad Sanem

Nazwa zadania:

**Przebudowa drogi wewnętrznej
w sołectwie Musików
na dz. 1348/33; 1348/24**

Tytuł rysunku: **Przekroje typowe**

Projektant - br. drogowa:
mgr inż. Paweł Dul upr.: PDK/0292/PWOD/23

Data: **marzec 2026 r.**

Skala: **1: 50**

Nr rys.: **DT-2**