Przekrój osiowy przez przepust
skala 1:50

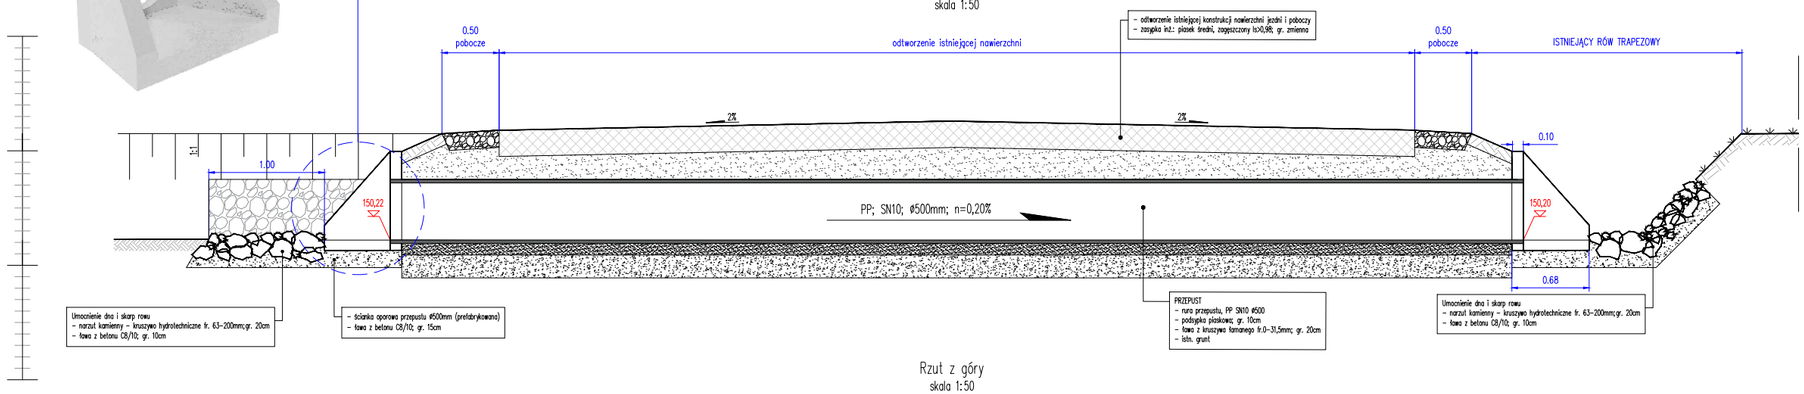

Widok z przodu
skala 1:50

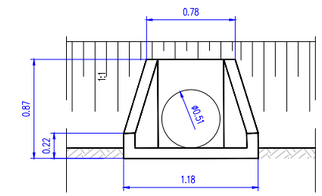

Rzut z góry
skala 1:50

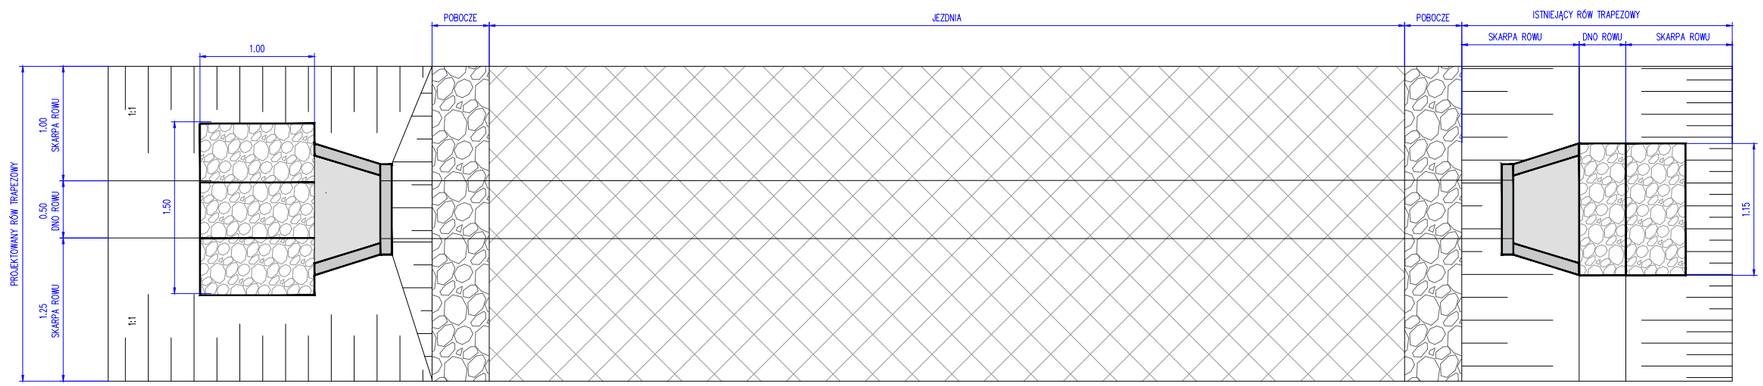

Przekrój poprzeczny
skala 1:50

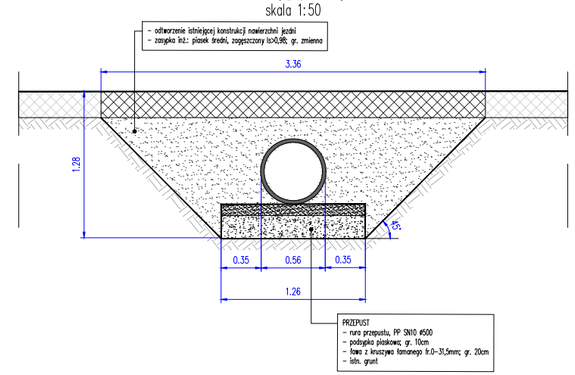

Jednostka projektowa: **PD Projekt Infra Sp. z o.o.** ul. E. Kwiatkowskiego 9/110, 37-450 Stalowa Wola tel. 607 548 582, email: bp.pdprojekt@gmail.com	Tytuł rysunku: **Szczegół - przepust pod drogą**	Skala: 1: 50
Inwestor: **Gmina Radomyśl nad Sanem** ul. Rynek Duży 7 37 - 455 Radomyśl nad Sanem	Projektant - br. drogowa: **mgr inż. Paweł Dul** upr.: PDK/0292/PWOD/23	
Lokalizacja: Dz. o nr ewid. 1348/33; 1348/24 Obręb 0009 Rzeczyca Długa j. ew.: 181804_2 Radomyśl nad Sanem		
Nazwa zadania: **Przebudowa drogi wewnętrznej w sołectwie Musików na dz. 1348/33; 1348/24**	Data: **marzec 2026 r.**	Nr rys.: **DT-3**