


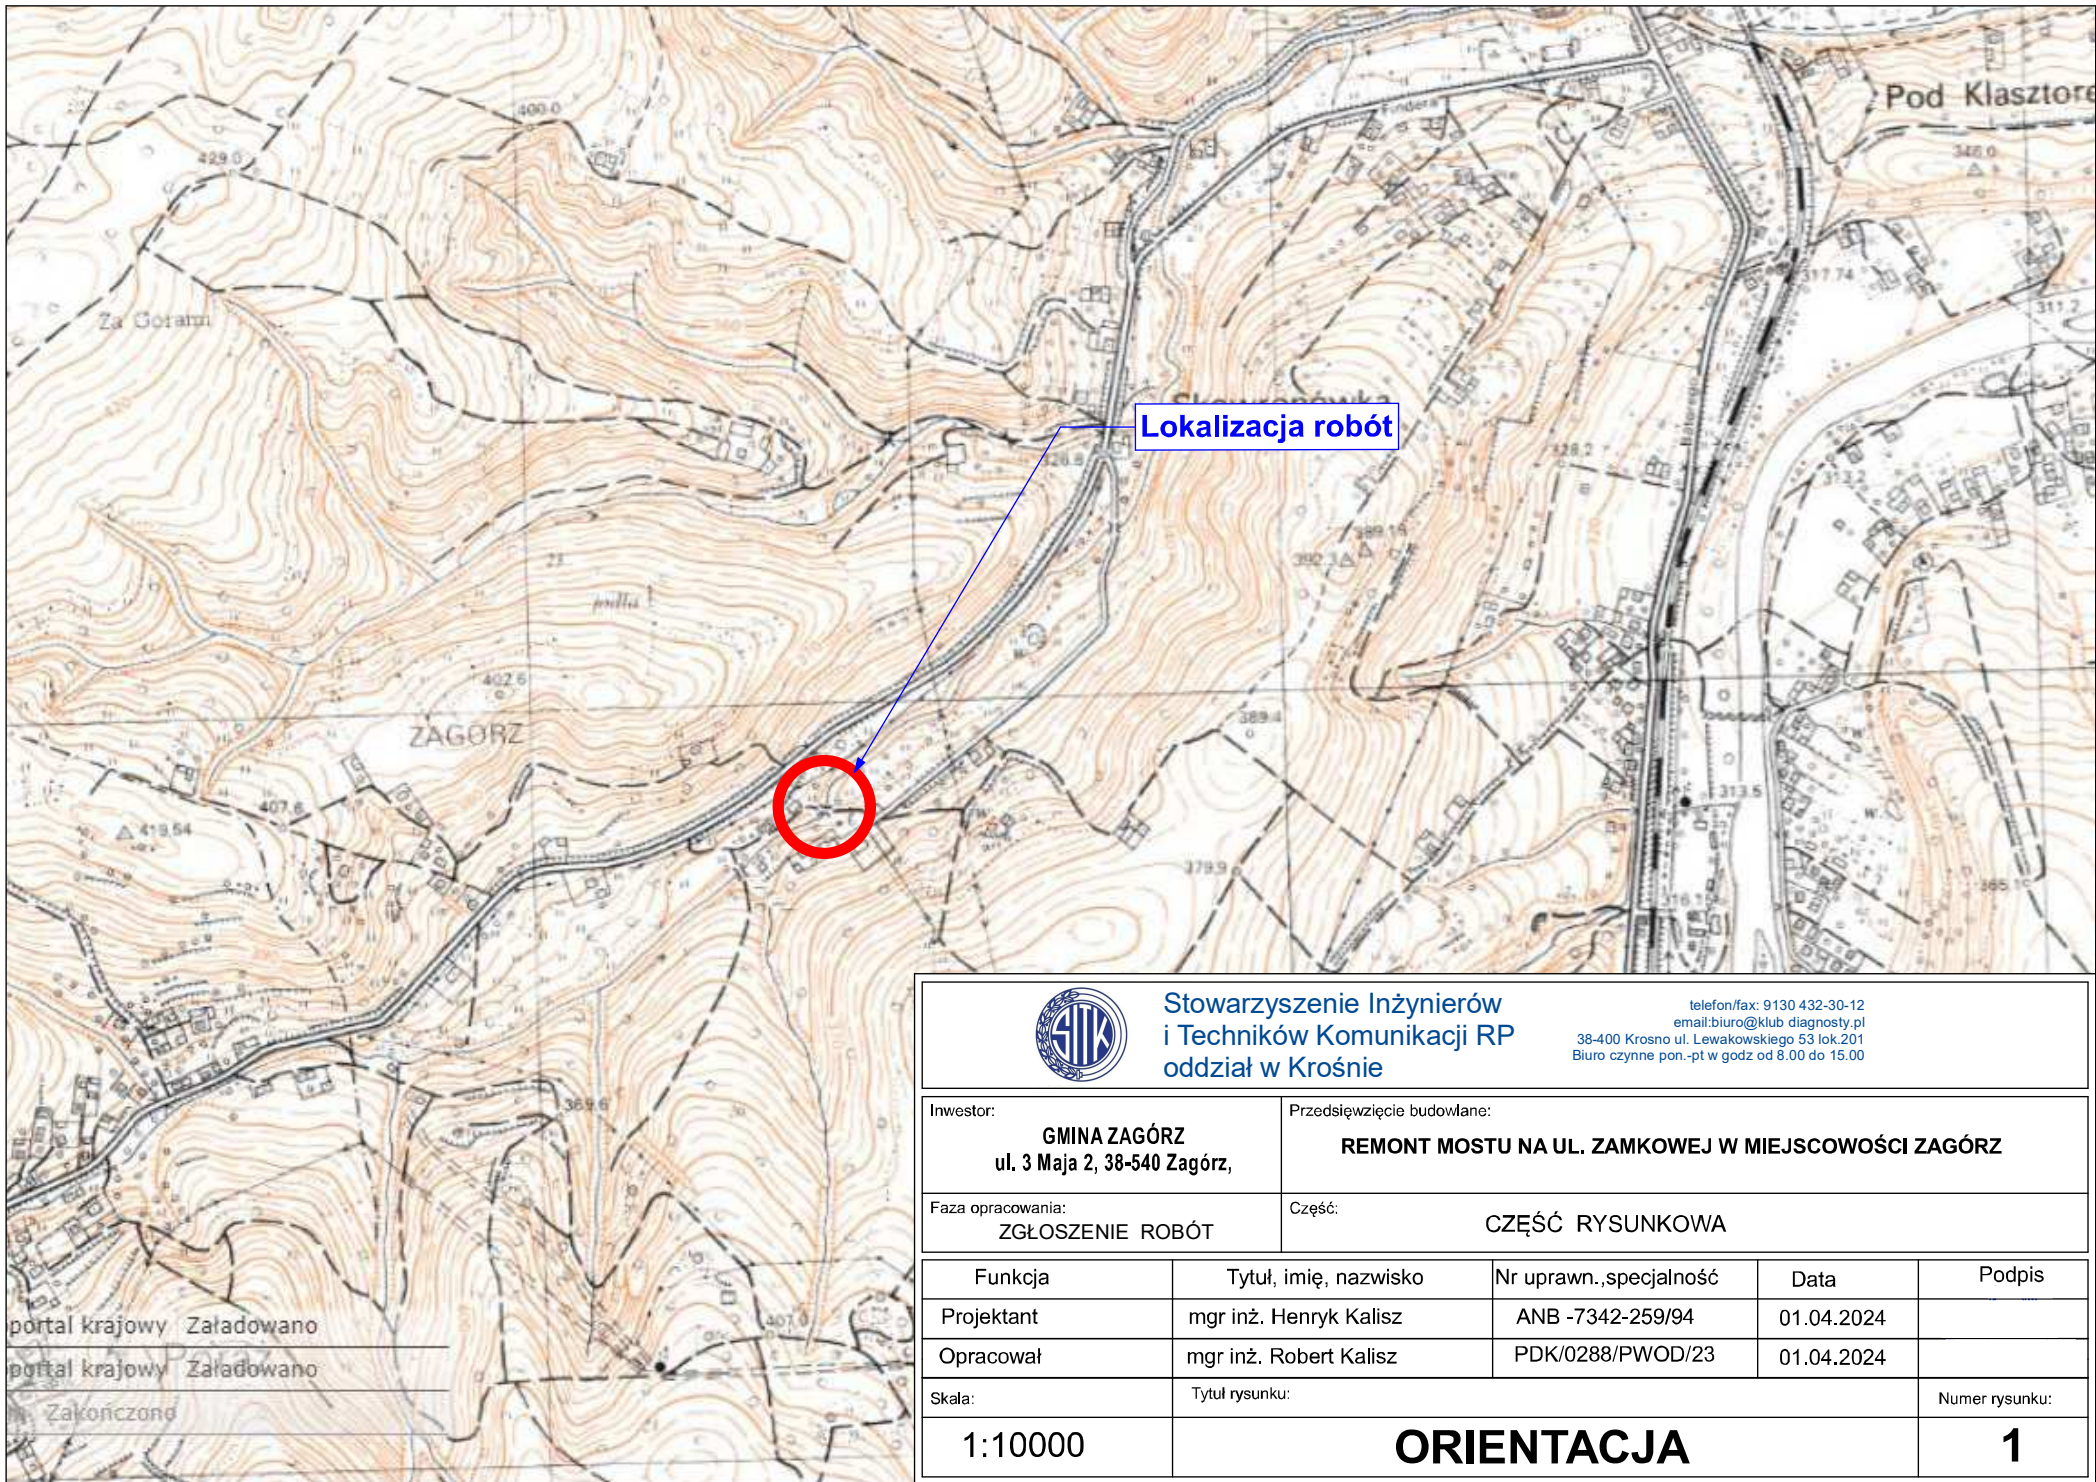

Stowarzyszenie Inżynierów
i Techników Komunikacji RP
oddział w Krośnie

telefon/fax: 9130 432-30-12
email: biuro@klubdiagnozy.pl
38-400 Krosno ul. Lewakowskiego 53 lok. 201
Biuro czynne pon.-pt w godz od 8.00 do 15.00

Inwestor: GMINA ZAGÓRZ ul. 3 Maja 2, 38-540 Zagórz,		Przedsięwzięcie budowlane: REMONT MOSTU NA UL. ZAMKOWEJ W MIEJSCOWOŚCI ZAGÓRZ		
Faza opracowania: ZGŁOSZENIE ROBÓT		Część: CZĘŚĆ RYSUNKOWA		
Funkcja	Tytuł, imię, nazwisko	Nr uprawn., specjalność	Data	Podpis
Projektant	mgr inż. Henryk Kalisz	ANB -7342-259/94	01.04.2024	
Opracował	mgr inż. Robert Kalisz	PDK/0288/PWOD/23	01.04.2024	
Skala:	Tytuł rysunku:			Numer rysunku:
1:10000	ORIENTACJA			1