


PRZEKRÓJ PODŁUŻNY/WIDOK
Skala 1:50

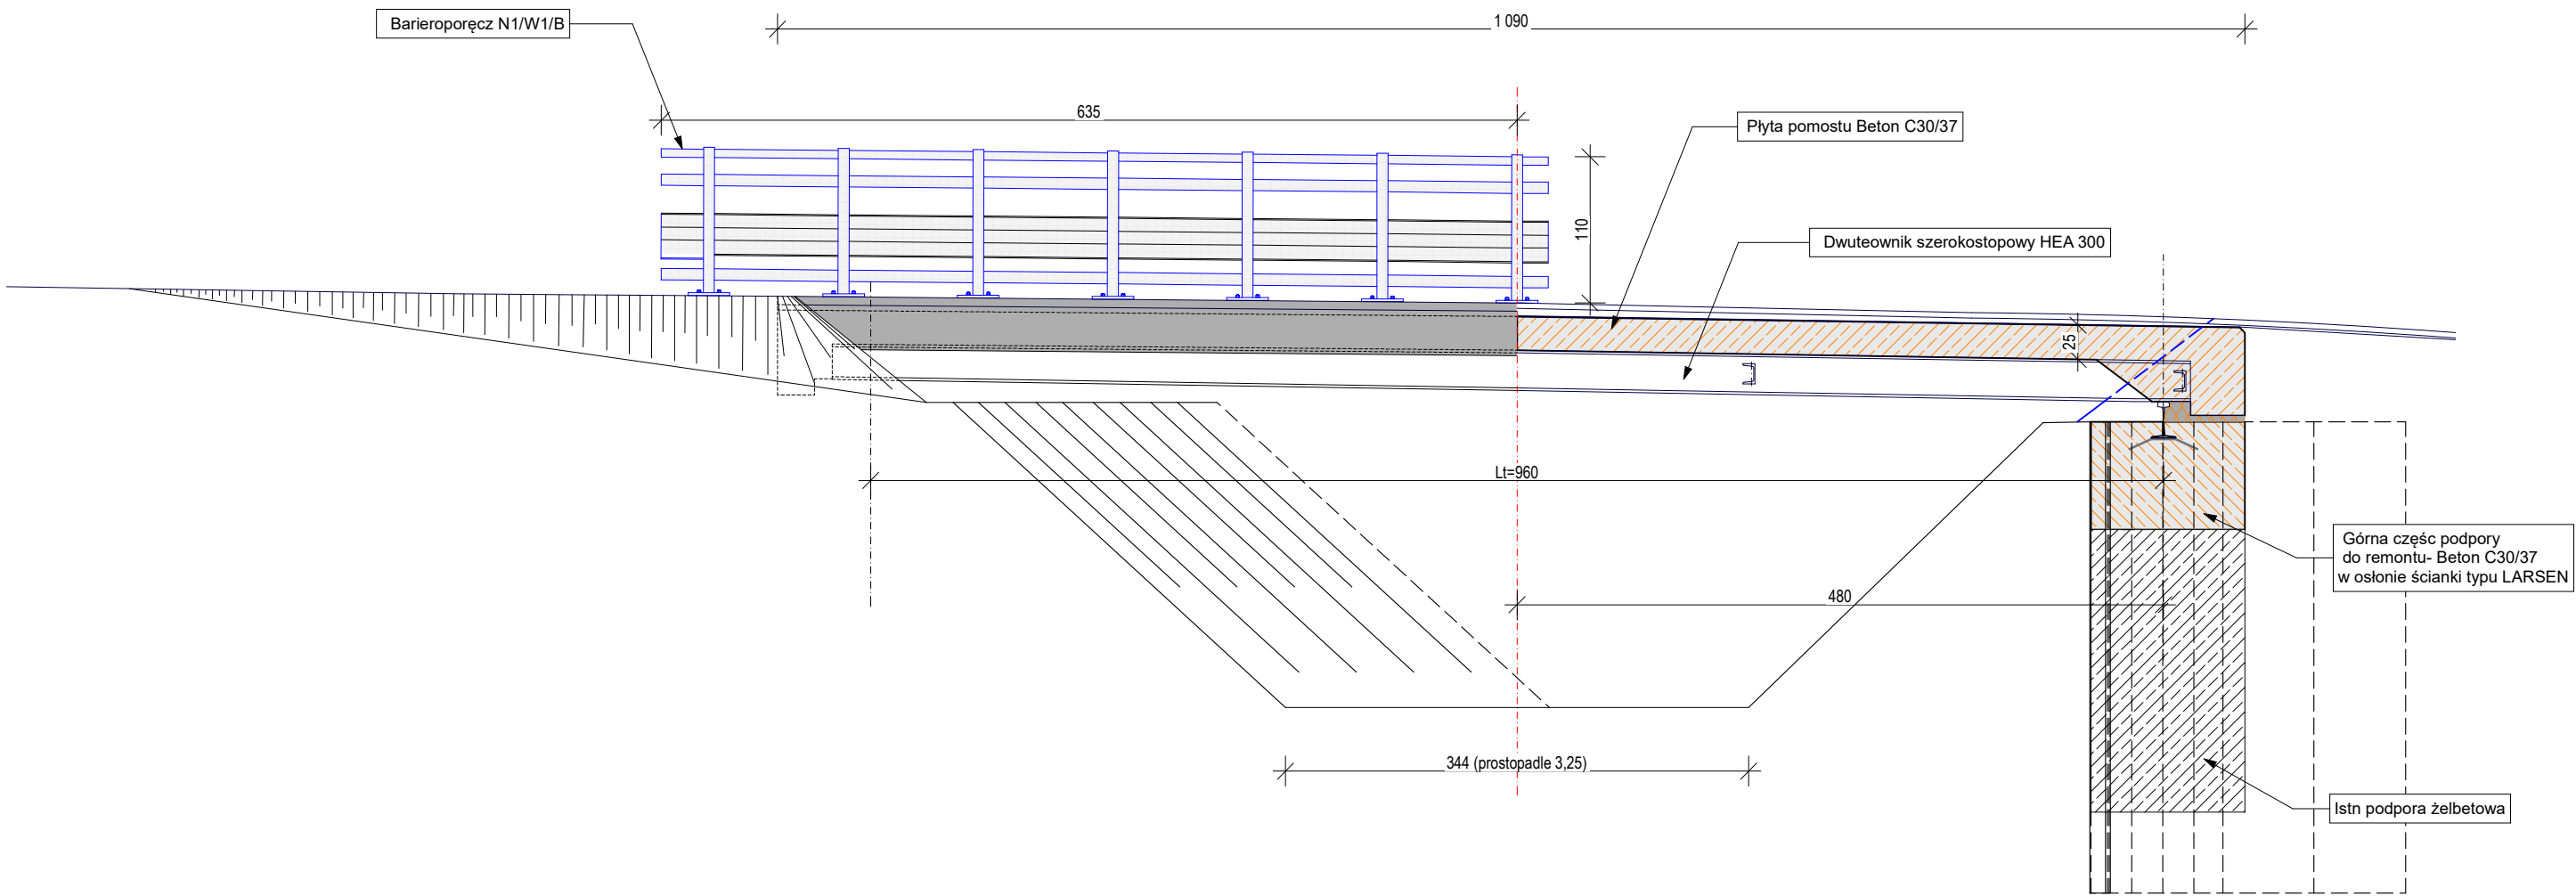

Stowarzyszenie Inżynierów i Techników Komunikacji RP oddział w Krośnie telefon/ fax: (13) 433-30-12 email: biuro@klubdiagnosty.pl 38-400 Krosno ul. Lewakowskiego 53 lok.201 Biuro czynne: pon-pt w godz. do 8.00 do 15.00				
Inwestor: GMINA ZAGÓRZ ul. 3 Maja 2, 38-540 Zagórz,		Przedsięwzięcie budowlane: REMONT MOSTU NA UL. ZAMKOWEJ W MIEJSCOWOŚCI ZAGÓRZ		
Faza opracowania: PROJEKT WYKONAWCZY		Część: CZĘŚĆ RYSUNKOWA		
Funkcja	Tytuł, imię, nazwisko	Nr uprawn.,specjalność	Data	Podpis
Projektant	mgr inż. Henryk Kalisz	ANB -7342-259/94	01.04.2024	
Opracował	mgr inż. Robert Kalisz	PDK/0288/PWOD/23	01.04.2024	
Skala:	Tytuł rysunku:			Numer rysunku:
1:50	RYSUNEK OGÓLNY - PRZEKRÓJ PODŁUŻNY/WIDOK			3.2