

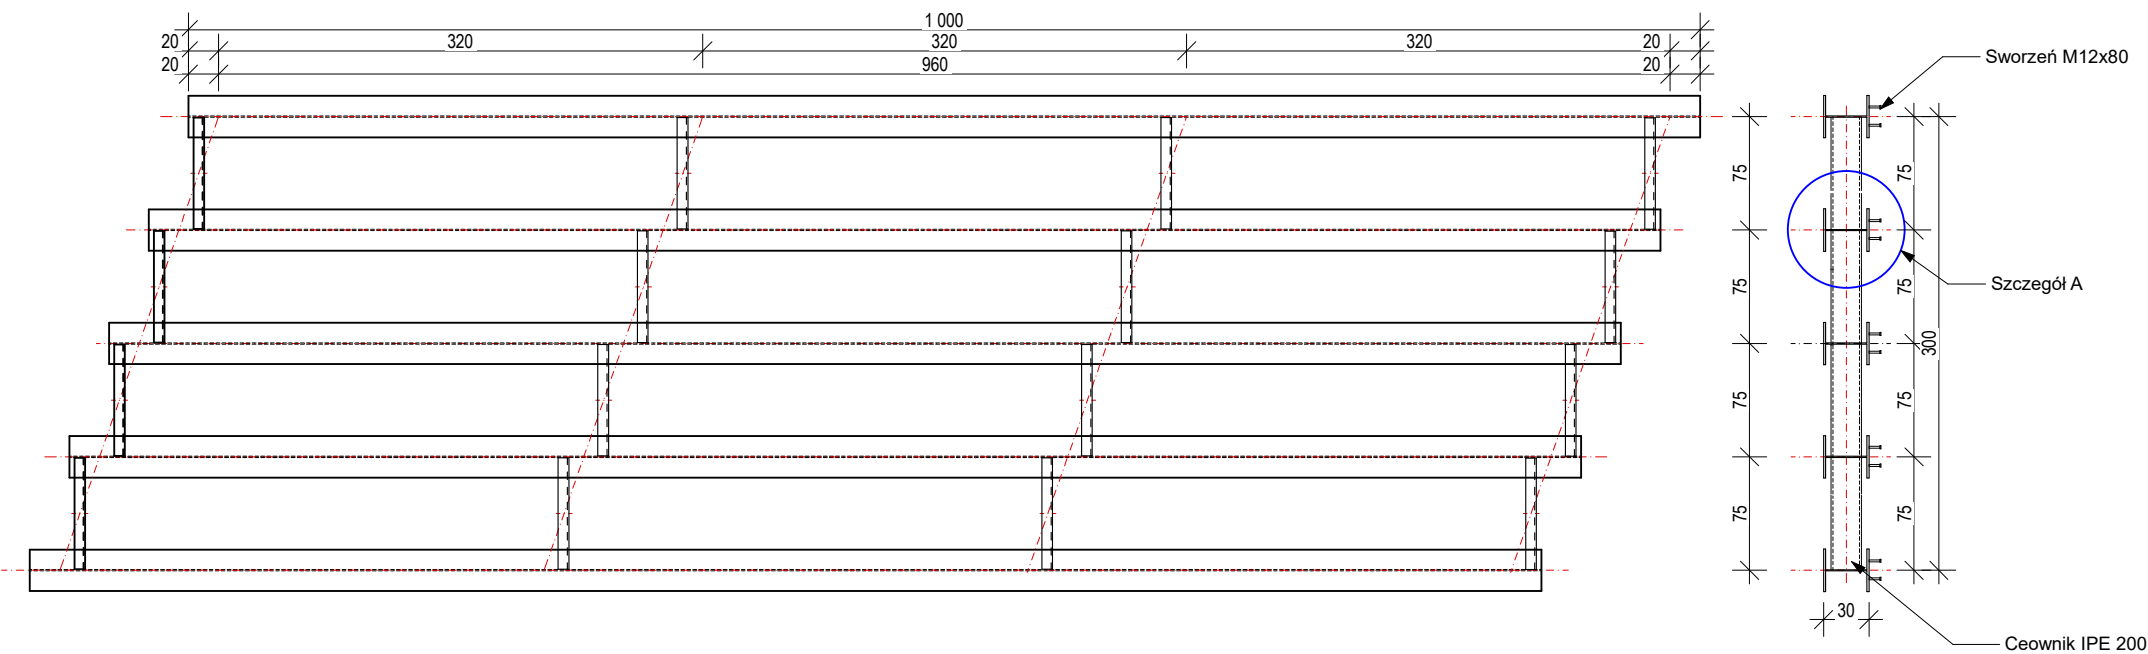


RUSZT STALOWY Skala 1:50

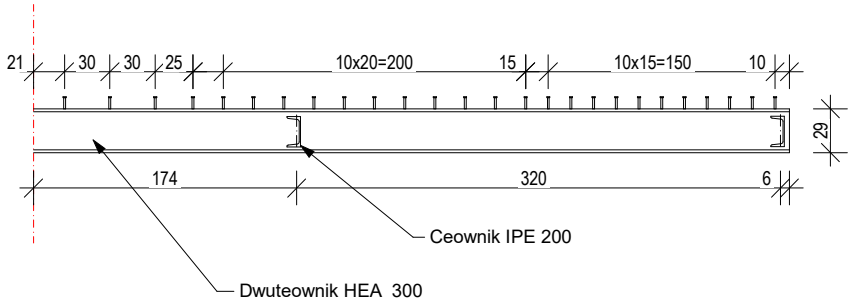

ZESTAWIENIE STALI DLA KONSTRUKCJI PRZESŁA						
Numer elementu	Nazwa elementu	Przekrój	Długość elementu [cm]	Ciężar 1mb (kg)	Liczba elementów (szt)	Razem ciężar (KG)
1	Dźwigar główny	dwuteownik HEA 300	1000	88,3	5	4 415
2	Poprzecznica	ceownik UPE 200mm	74	22,8	16	270
3	Łącznik zespalający	pręt fi 16 mm	8	0,18	260	47
4	Dodatek na spoiny					451
OGÓŁEM CIĘŻAR STALI (KG)						5 183
STAL S 355 J2 G3 wg EN 10025-2						

SZCZEGÓŁ "A" Skala 1:10

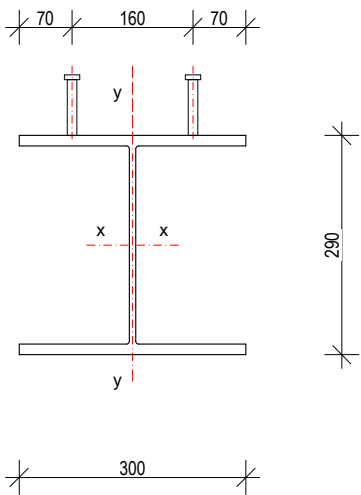



Stowarzyszenie Inżynierów
i Techników Komunikacji RP
oddział w Krośnie

telefon/ fax: (13) 432-30-12
email: biuro@kiubdiagnosty.pl
38-400 Krosno ul. Lewakowskiego 53 lok.201
Biuro czynne: pon-pt w godz. do 8.00 do 15.00

Investor:	GMINA ZAGÓRZ ul. 3 Maja 2, 38-540 Zagórz,			
Przedsięwzięcie budowlane:	REMONT MOSTU NA UL. ZAMKOWEJ W MIEJSCOWOŚCI ZAGÓRZ			
Faza opracowania:	PROJEKT WYKONAWCZY			
Część:	CZĘŚĆ RYSUNKOWA			
Funkcja	Tytuł, imię, nazwisko	Nr uprawn.,specjalność	Data	Podpis
Projektant	mgr inż. Henryk Kalisz	ANB -7342-259/94	01.04.2024	
Opracował	mgr inż. Robert Kalisz	PDK/0288/PWOD/23	01.04.2024	
Skala:	Tytuł rysunku:			Numer rysunku:
1:50	KONSTRUKCJA NOŚNA STALOWA			4