

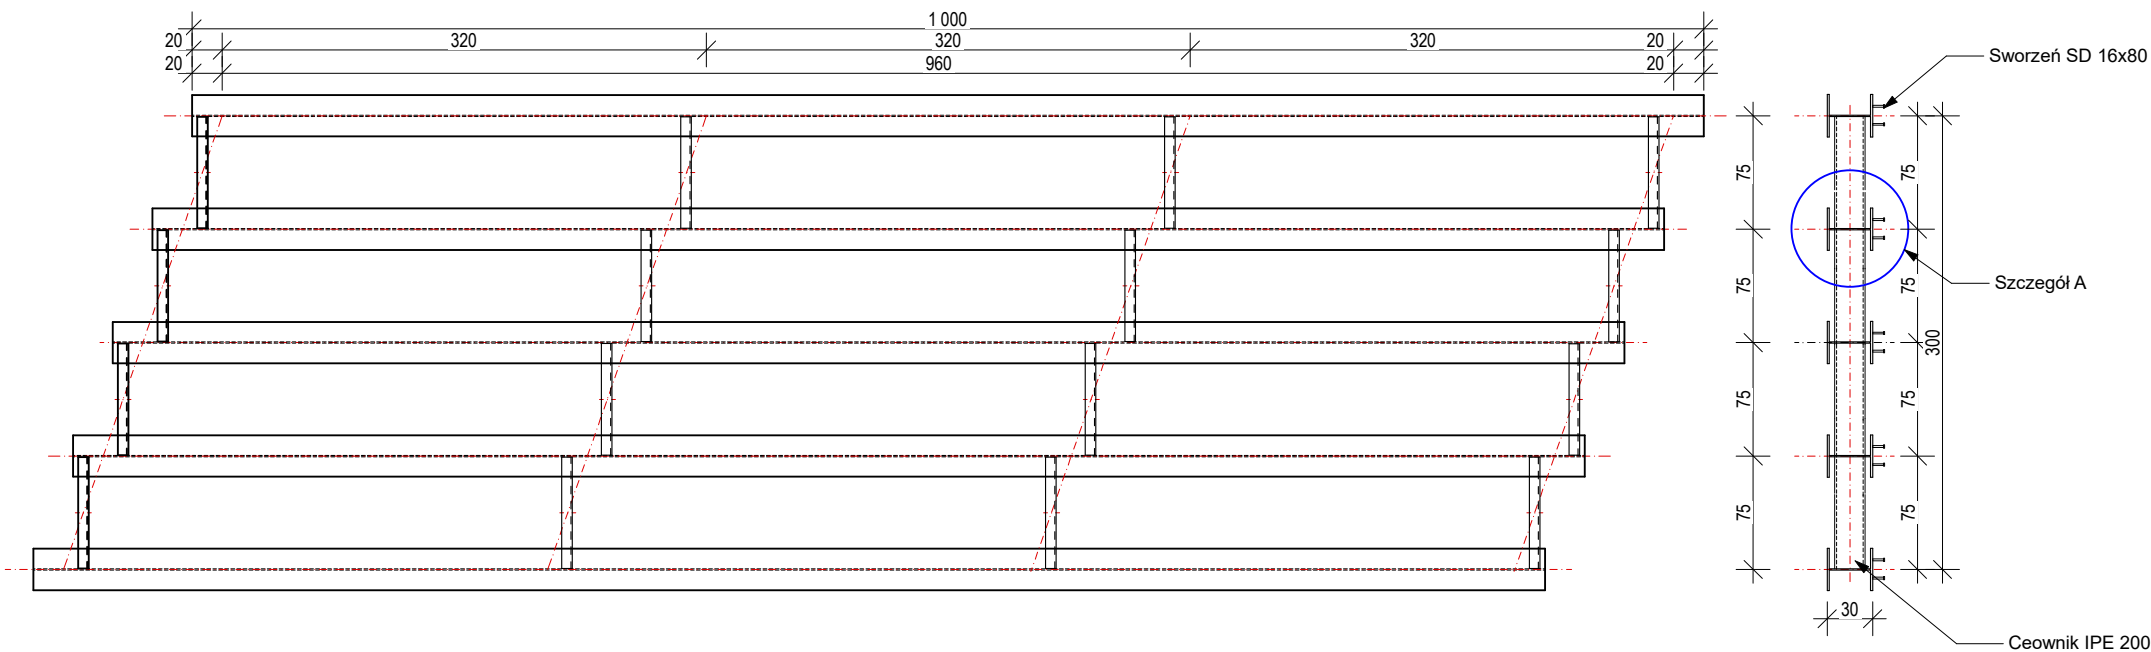


RUSZT STALOWY Skala 1:50

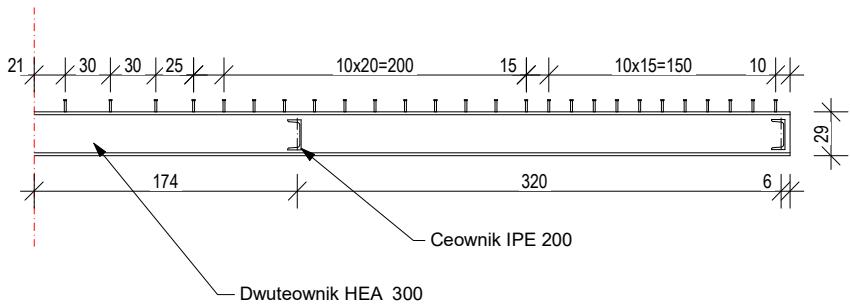

ZESTAWIENIE STALI DLA KONSTRUKCJI PRZESŁA						
Numer elementu	Nazwa elementu	Przekrój	Długość elementu [cm]	Ciężar 1mb (kg)	Liczba elementów (szt)	Razem ciężar (KG)
1	Dźwigar główny	dwuteownik HEA 300	1000	88,3	5	4 415
2	Poprzecznicza	ceownik UPE 200mm	74	22,8	16	270
3	Sworzeń zespajający	SD 16x80	8	0,18	260	47
4	Dodatek na spoiny					451
OGÓŁEM CIĘŻAR STALI (KG)						5 183
STAL S 355 J2 G3 wg EN 10025-2						

SZCZEGÓŁ "A" Skala 1:10

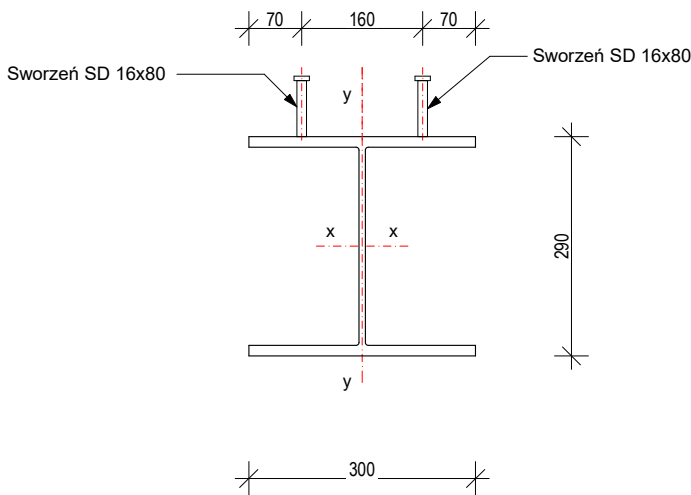

 Stowarzyszenie Inżynierów i Techników Komunikacji RP oddział w Krośnie					telefon/ fax: (13) 432-30-12 email: biuro@klubdiagnosty.pl 38-400 Krosno ul. Lewakowskiego 53 lok.201 Biuro czynne: pon-pt w godz. do 8.00 do 15.00				
Inwestor: GMINA ZAGÓRZ ul. 3 Maja 2, 38-540 Zagórz,					Przedsięwzięcie budowlane: REMONT MOSTU NA UL. ZAMKOWEJ W MIEJSCOWOŚCI ZAGÓRZ				
Faza opracowania: PROJEKT WYKONAWCZY					Część: CZĘŚĆ RYSUNKOWA				
Funkcja	Tytuł, imię, nazwisko		Nr uprawn.,specjalność	Data	Podpis				
Projektant	mgr inż. Henryk Kalisz		ANB -7342-259/94	24.08.2026					
Opracował	mgr inż. Robert Kalisz		PDK/0288/PWOD/23	24.08.2026					
Skala:	Tytuł rysunku:				Numer rysunku:				
1:50	KONSTRUKCJA NOŚNA STALOWA				4				