


PRZEKRÓJ – REMONT ULICY B. CHROBREGO W KETRZYNIE

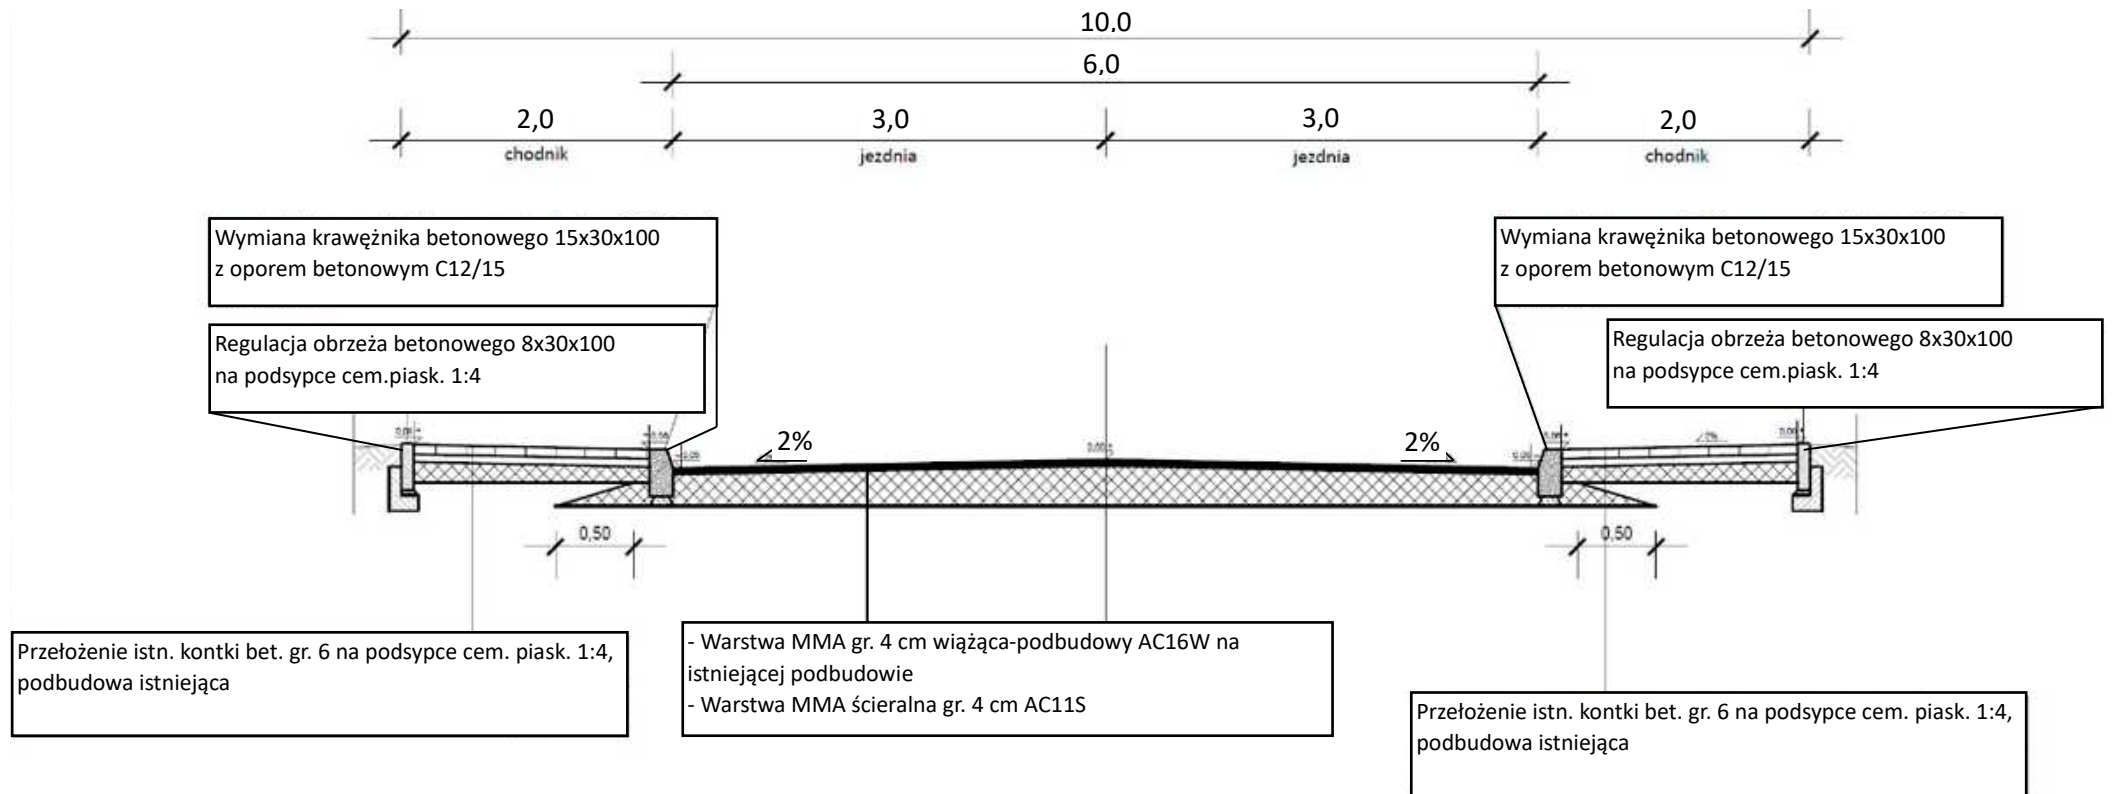

Branża: DROGOWA - przekrój		Kat. Obiektu budowlanego: XXV, XXVI
Stanowisko:	Imię i nazwisko:	Podpis:
Projektant	Eryk Bechard	
Data opracowania: 19.08.2025 r.		Nr tomu: 1