

STAŁA ORGANIZACJA RUCHU

LOKALIZACJA: woj. Warmińsko-Mazurskie;
powiat Kętrzyński;
miasto Kętrzyn, ul. B. Chrobrego


TEMAT: lokalizacja istniejących znaków w drodze

ZESTAWIENIE OZNAKOWANIA ISTNIEJĄCEGO :

- Tablica A-7 , rozm. 600, I gen., szt. 2
- Tablica B-36, rozm. 600, I gen. szt. 1
- Tablica B-35, rozm. 600, I gen. szt. 1
- Tablica D-1, rozm. 600, I gen. szt. 2
- Tablica D-6, rozm. 600, I gen. szt. 8
- Tablica D-3, rozm. 600, I gen. szt. 1
- Tablica D-40, rozm. 600/750, I gen. szt. 1
- Tablica T-6, rozm. 600, I gen. szt. 3
- Tablica F-15, rozm. 600/1200, I gen. szt. 1

Oznakowanie poziome P-10 szt. 4
Oznakowanie poziome P-8d szt. 2

Arkusz 1 z 3
Skala 1:500

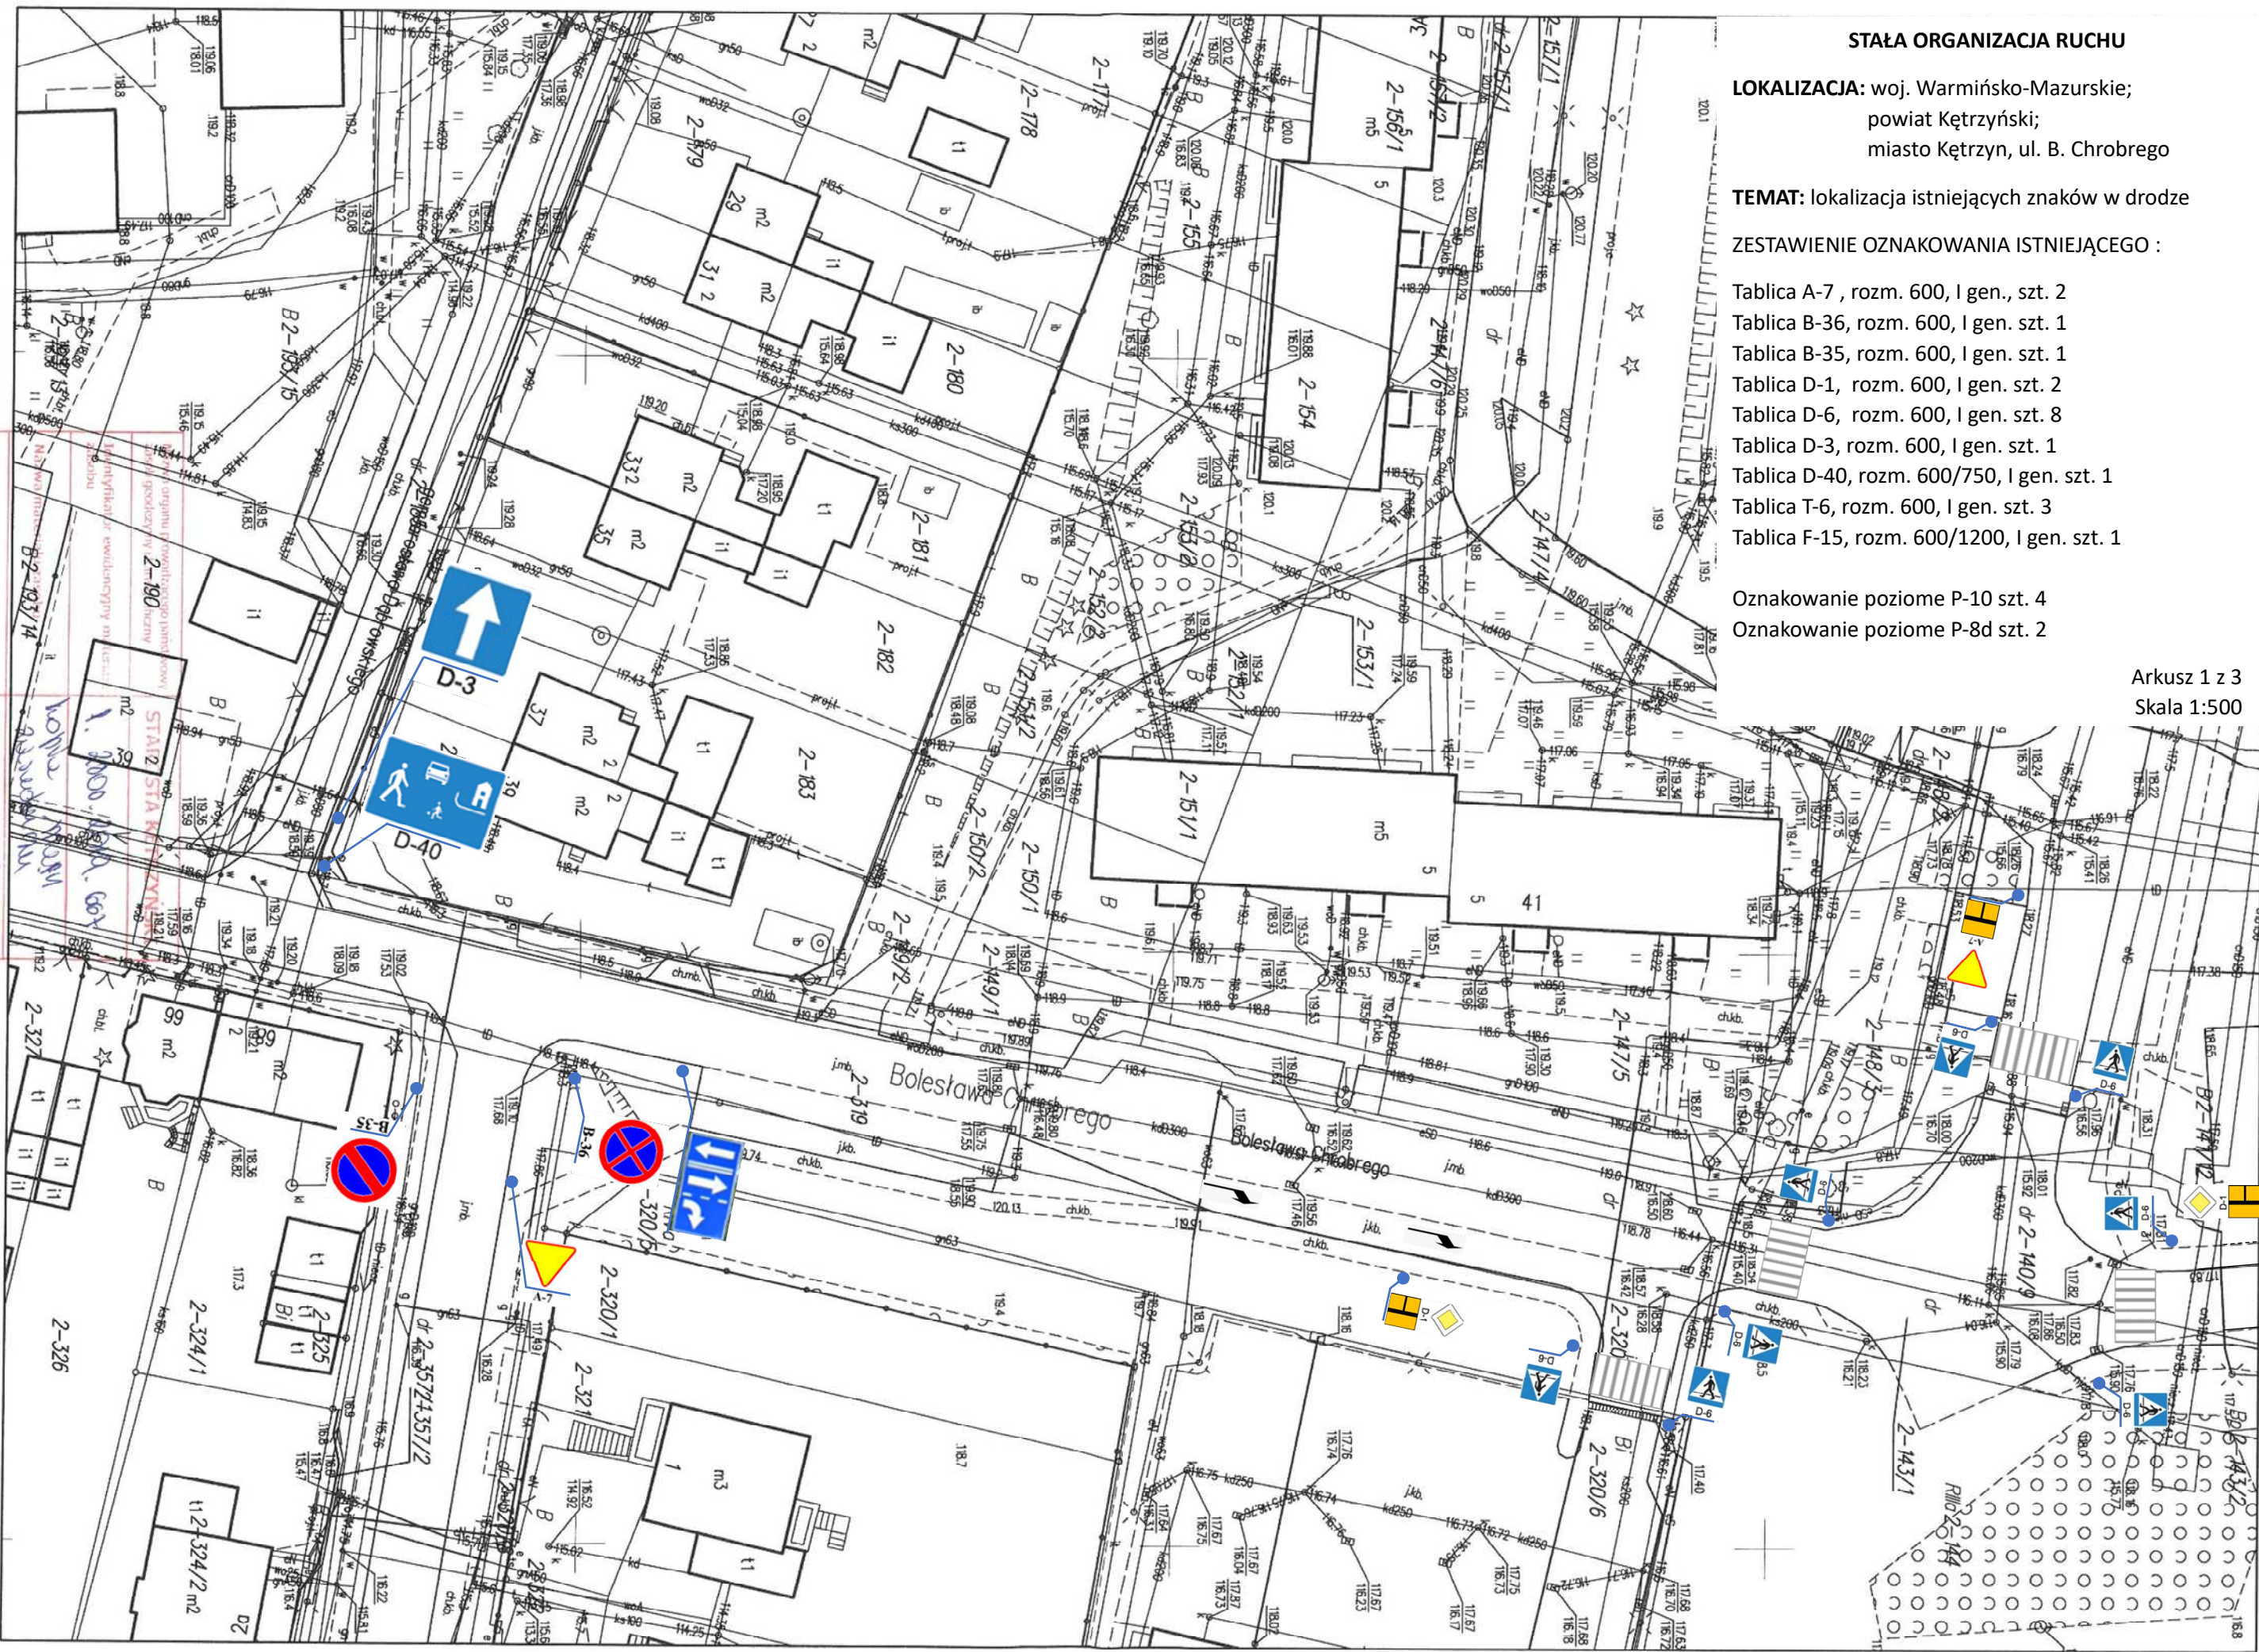

miasto Kętrzyn
skala 1:500

Data wykonania kopii materiału
zasobu
M z Os. 2004/14
Kamila Przeczko
PODINSPEKTOR
W Wydziale Geodezji, Kartografii
i Katastru i Inżynierii

Wyd. 600/12. 115 115. 2004/15