

STAŁA ORGANIZACJA RUCHU

LOKALIZACJA: woj. Warmińsko-Mazurskie;
powiat Kętrzyński;
miasto Kętrzyn, ul. B. Chrobrego


TEMAT: lokalizacja istniejących znaków w drodze

ZESTAWIENIE OZNAKOWANIA ISTNIEJĄCEGO :

- Tablica A-7 , rozm. 600, I gen., szt. 1
- Tablica B-20, rozm. 600, I gen. szt. 1
- Tablica B-36, rozm. 600, I gen. szt. 2
- Tablica D-6, rozm. 600, I gen. szt. 2
- Tablica D-41, rozm. 600/750, I gen. szt. 1
- Tablica D-40, rozm. 600/750, I gen. szt. 1
- Lustro drogowe U-18, rozm. 600, szt. 2

- Oznakowanie poziome P-10 szt. 1
- Oznakowanie poziome P-12 – 3,7m
- Oznakowanie poziome P-4 – 1,5 m

Arkusz 2 z 3
Skala 1:500

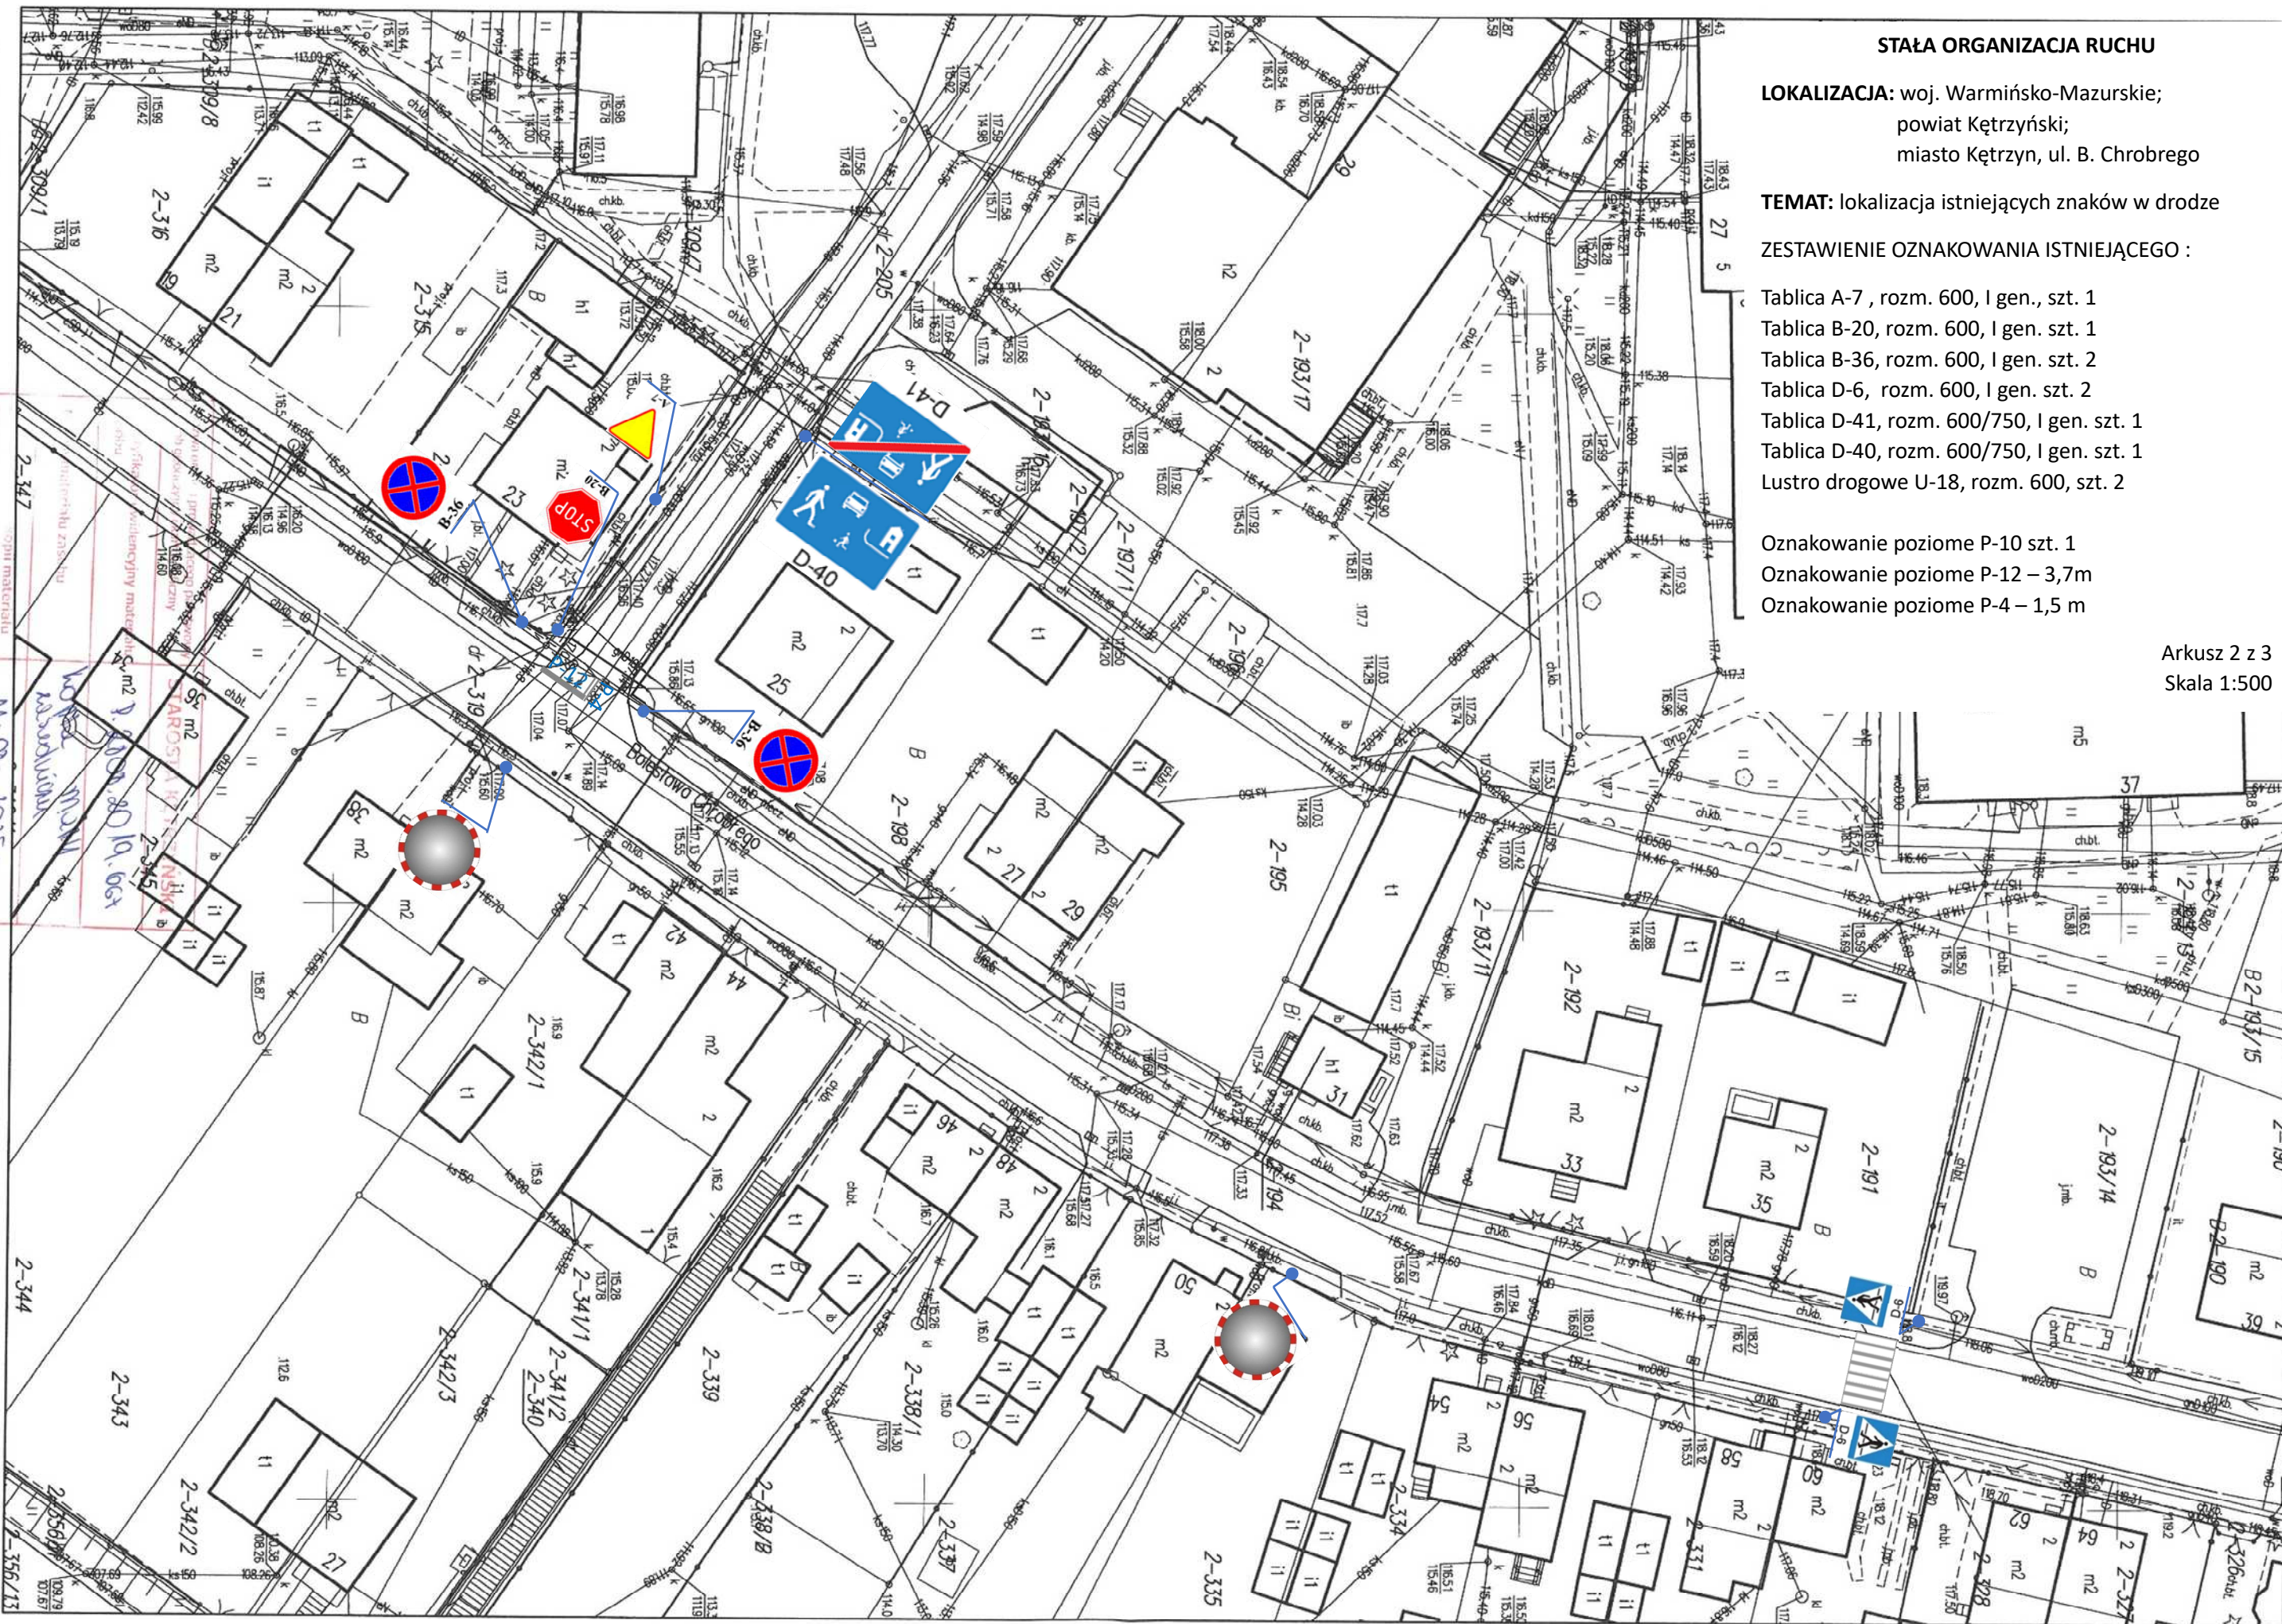

miasto Kętrzyn
skala 1:500

Wydanie Geografii, Kartografii,
Katastru i Nieruchomości
PODINSPEKTOR
Kamila Przyszło
z up. STAROSTY
M. 00-20451
M. 00-20451
Załącznik do projektu
reprezentacji projektu
Inicjator
reprezentacji projektu

dn. 06.06.2015 r.