



Przekrój I - I

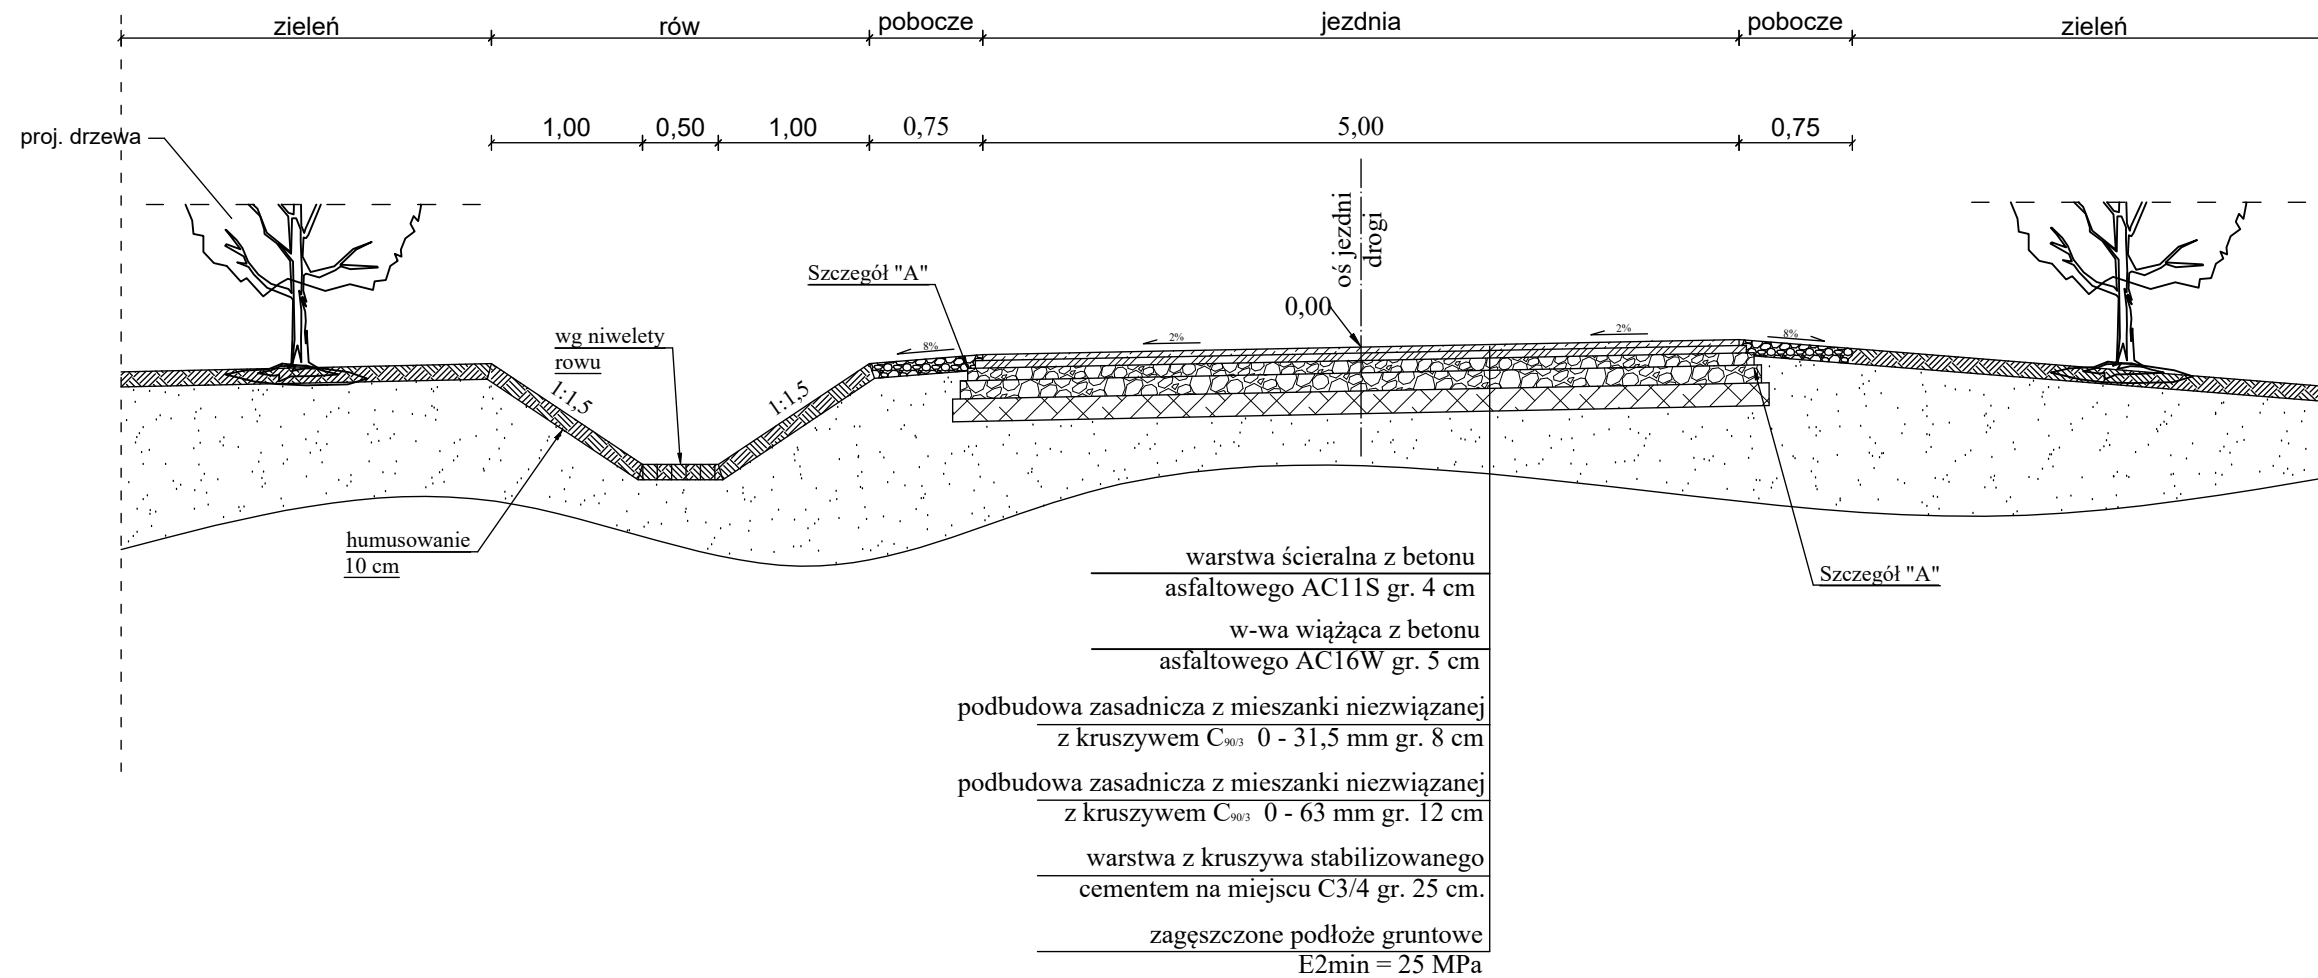


Szczegół "A"

skala 1:25

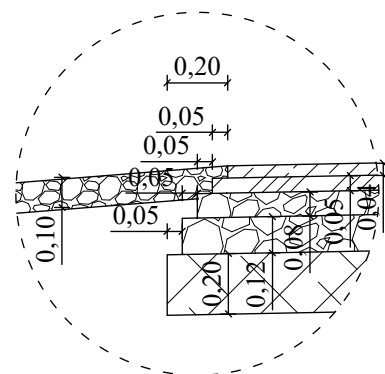


	SEWI Sebastian Raudzis Wilosowski spółka jawna 45-231 Opole ul. Oleśka 117 NIP 7543082885 REGON 161586995 KRS 0000508296 tel. 077 550-60-85, fax 077 550 63 40 E-Mail: botsewi@op.pl, s-r@wp.pl www.botsewi.pl		
Temat opracowania:	Budowa drogi gminnej łączącej ul. Główną z ul. Połną w Jasionej		
Temat rysunku:	Przekroje i szczegóły konstrukcyjne		
Inwestor:	Burmistrz Zdzeszowic		
BRANŻA DROGOWA: OPRACOWAŁ: - Piotr Mieszczak PROJEKTANT: -inż. Sebastian Raudzis SPRAWDZAJĄCY: -mgr inż. Sebastian Wilosowski BRANŻA MELIORACYJNA: PROJEKTANT: -mgr inż. Romuald Maciantowicz	Podpisy: nr upr. OPL/0283/PWOD/06 nr upr. OPL/0286/POOD/06 nr upr. 117/84/Op		
Faza projektowa: PB / PZT / PAB / PT	Data opracowania: 09.2025 r.	Skala: 1:50	Nr rysunku: 2

Przekrój II - II

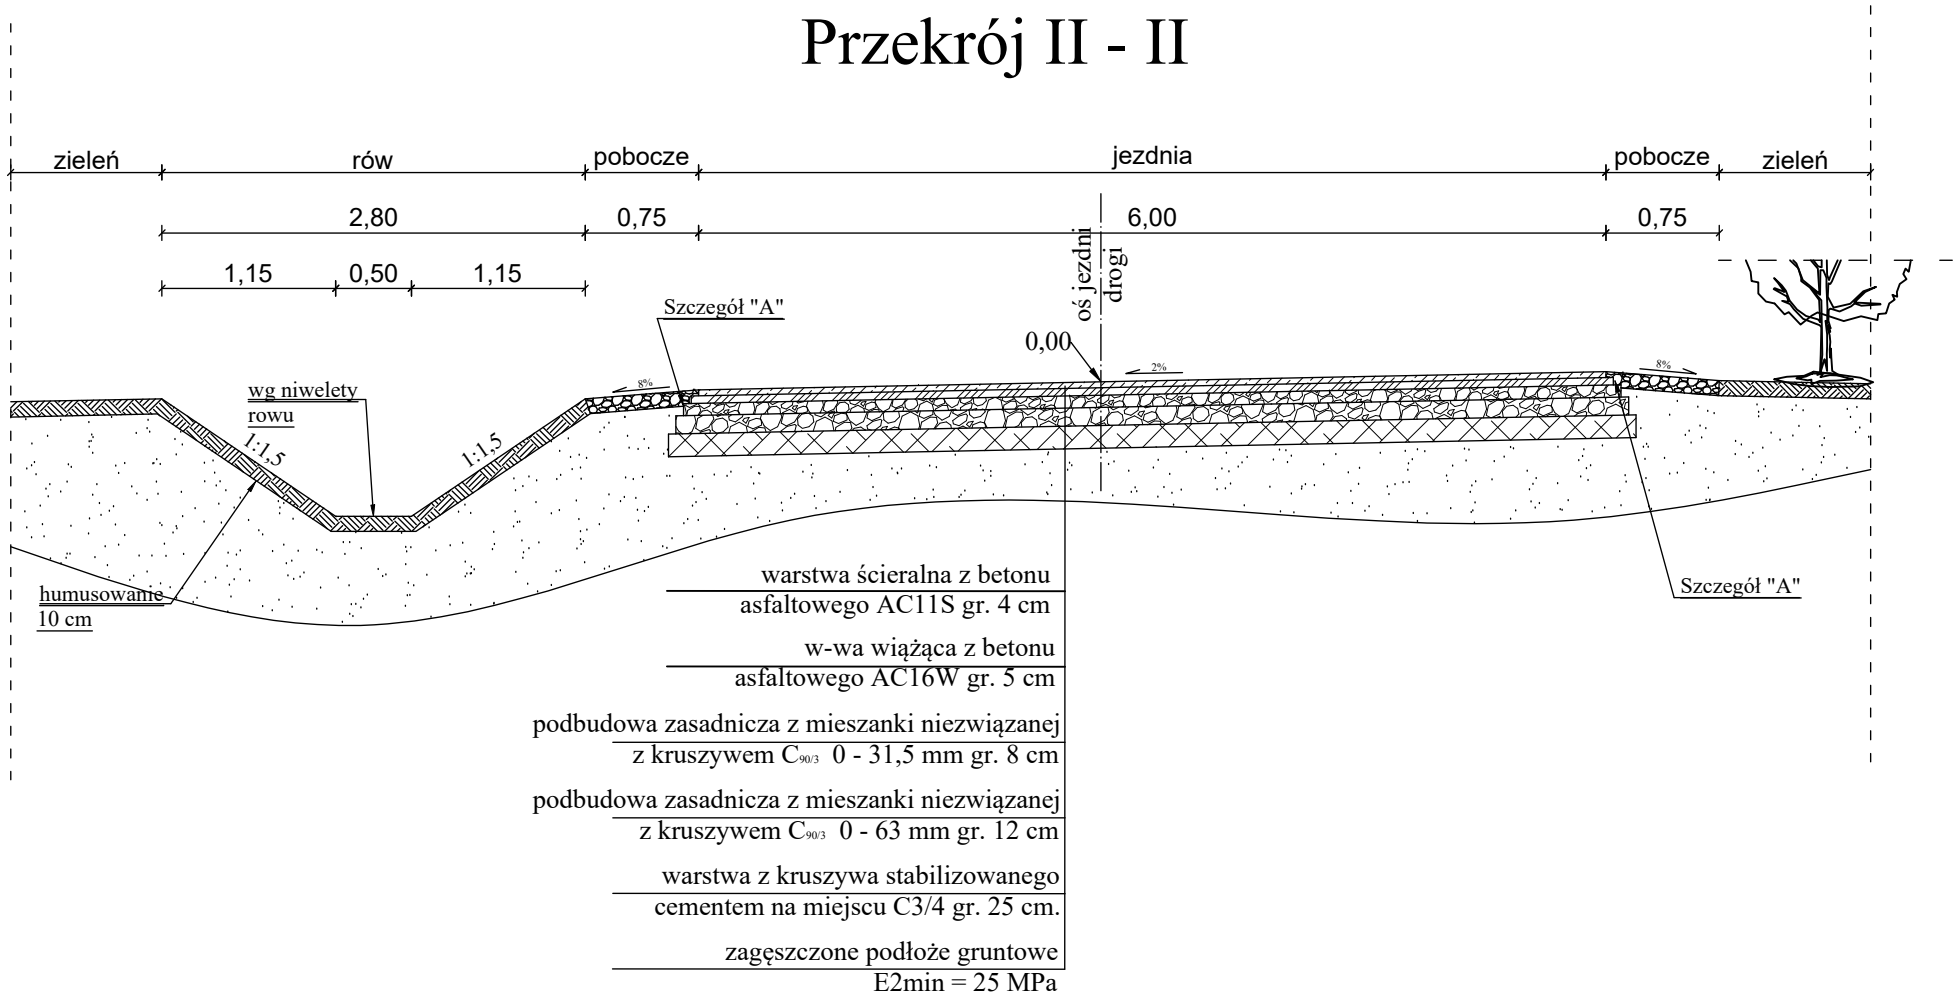


Szczegół "A"
skala 1:25

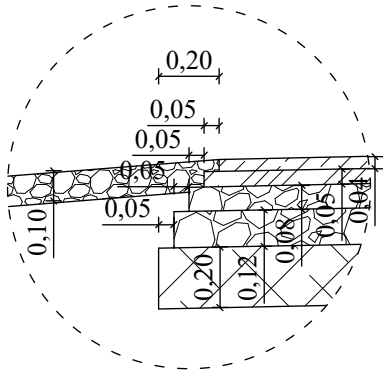


	SEWI Sebastian Raudzis Sebastian Wilisowski spółka jawna 45-231 Opole ul. Oleska 117 NIP 7543082885 REGON 161586995 KRS 0000508296 tel. 077 550-60-85, fax 077 550 63 40 E-Mail: botsewi@op.pl, s-r@wp.pl www.botsewi.pl		
Temat opracowania:	Budowa drogi gminnej łączącej ul. Główną z ul. Polną w Jasionej		
Temat rysunku:	Przekroje i szczegóły konstrukcyjne		
Inwestor:	Burmistrz Zdieszowic		
BRANŻA DROGOWA: OPRACOWAŁ: - Piotr Mieszcza PROJEKTANT: - inż. Sebastian Raudzis SPRAWDZAJĄCY: - mgr inż. Sebastian Wilisowski BRANŻA MELIORACYJNA: PROJEKTANT: - mgr inż. Romuald Maciantowicz	Podpisy: nr upr. OPL/0283/PWOD/06 nr upr. OPL/0286/POOD/06 nr upr. 117/84/Op		
Faza projektowa: PB / PZT / PAB / PT	Data opracowania: 09.2025 r.	Skala: 1:50	Nr rysunku: 3

Przekrój III - III

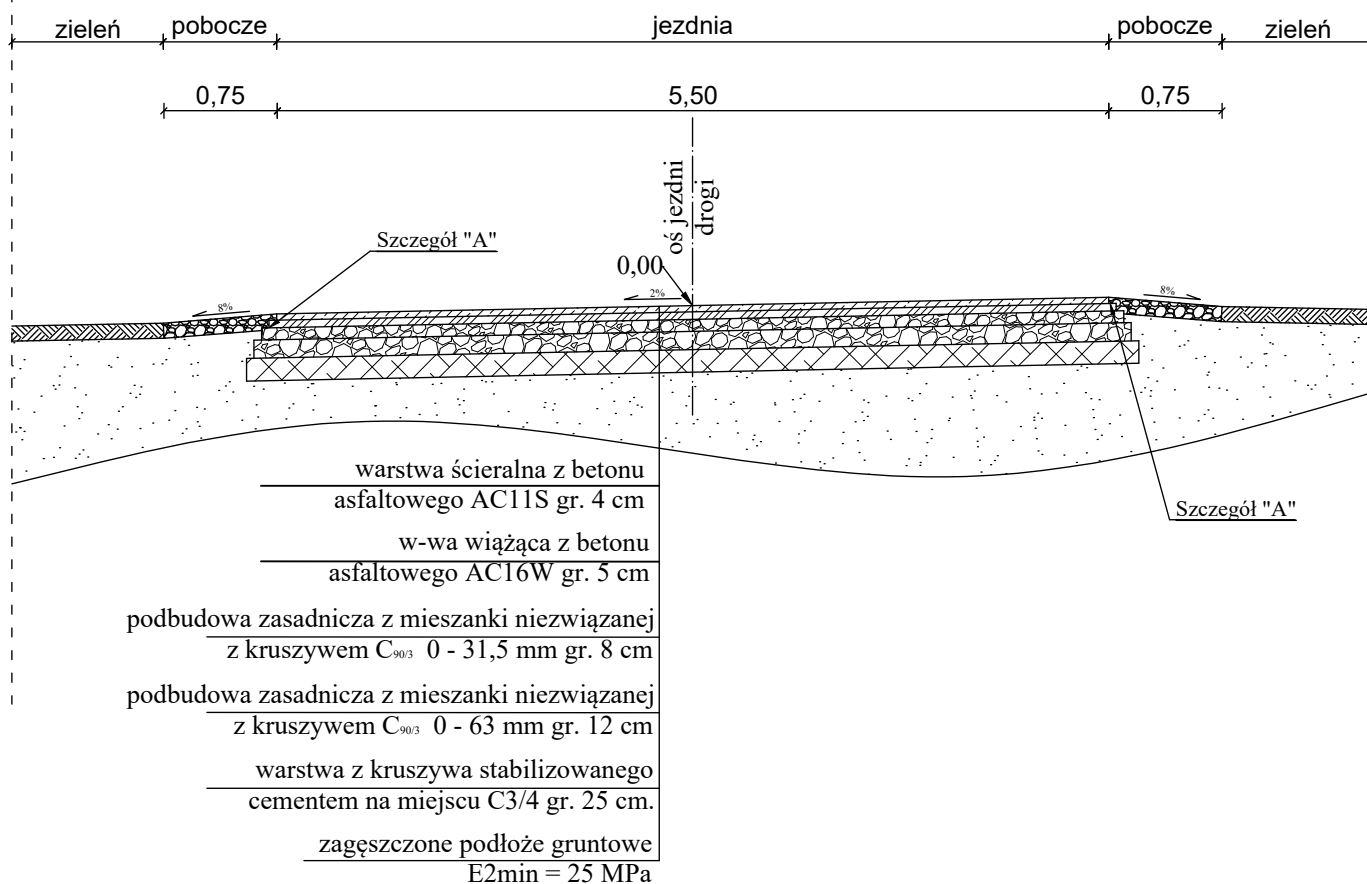


Szczegół "A"
skala 1:25

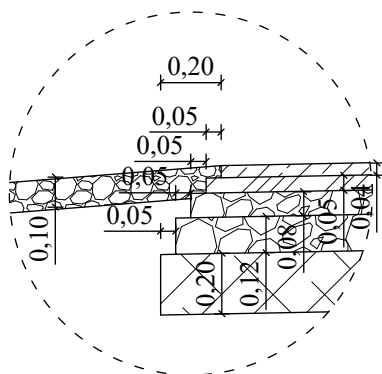


 SEWI	SEWI Sebastian Raudzis Sebastian Wilisowski spółka jawna 45-231 Opole ul. Oleska 117 NIP 7543082885 REGON 161586995 KRS 0000508296 tel. 077 550-60-85, fax 077 550 63 40 E-Mail: botsewi@op.pl, s-r@wp.pl www.botsewi.pl		
Temat opracowania:	Budowa drogi gminnej łączącej ul. Główną z ul. Polną w Jasionej		
Temat rysunku:	Przekroje i szczegóły konstrukcyjne		
Inwestor:	Burmistrz Zdzeszowice		
BRANŻA DROGOWA: OPRACOWAŁ: - Piotr Mieszcak PROJEKTANT: - inż. Sebastian Raudzis SPRAWDZAJĄCY: - mgr inż. Sebastian Wilisowski BRANŻA MELIORACYJNA: PROJEKTANT: - mgr inż. Romuald Maciantowicz	Podpisy: nr upr. OPL/0283/PWOD/06 nr upr. OPL/0286/POOD/06 nr upr. 117/84/Op		
Faza projektowa: PB / PZT / PAB / PT	Data opracowania: 09.2025 r.	Skala: 1:50	Nr rysunku: 4

Przekrój IV - IV

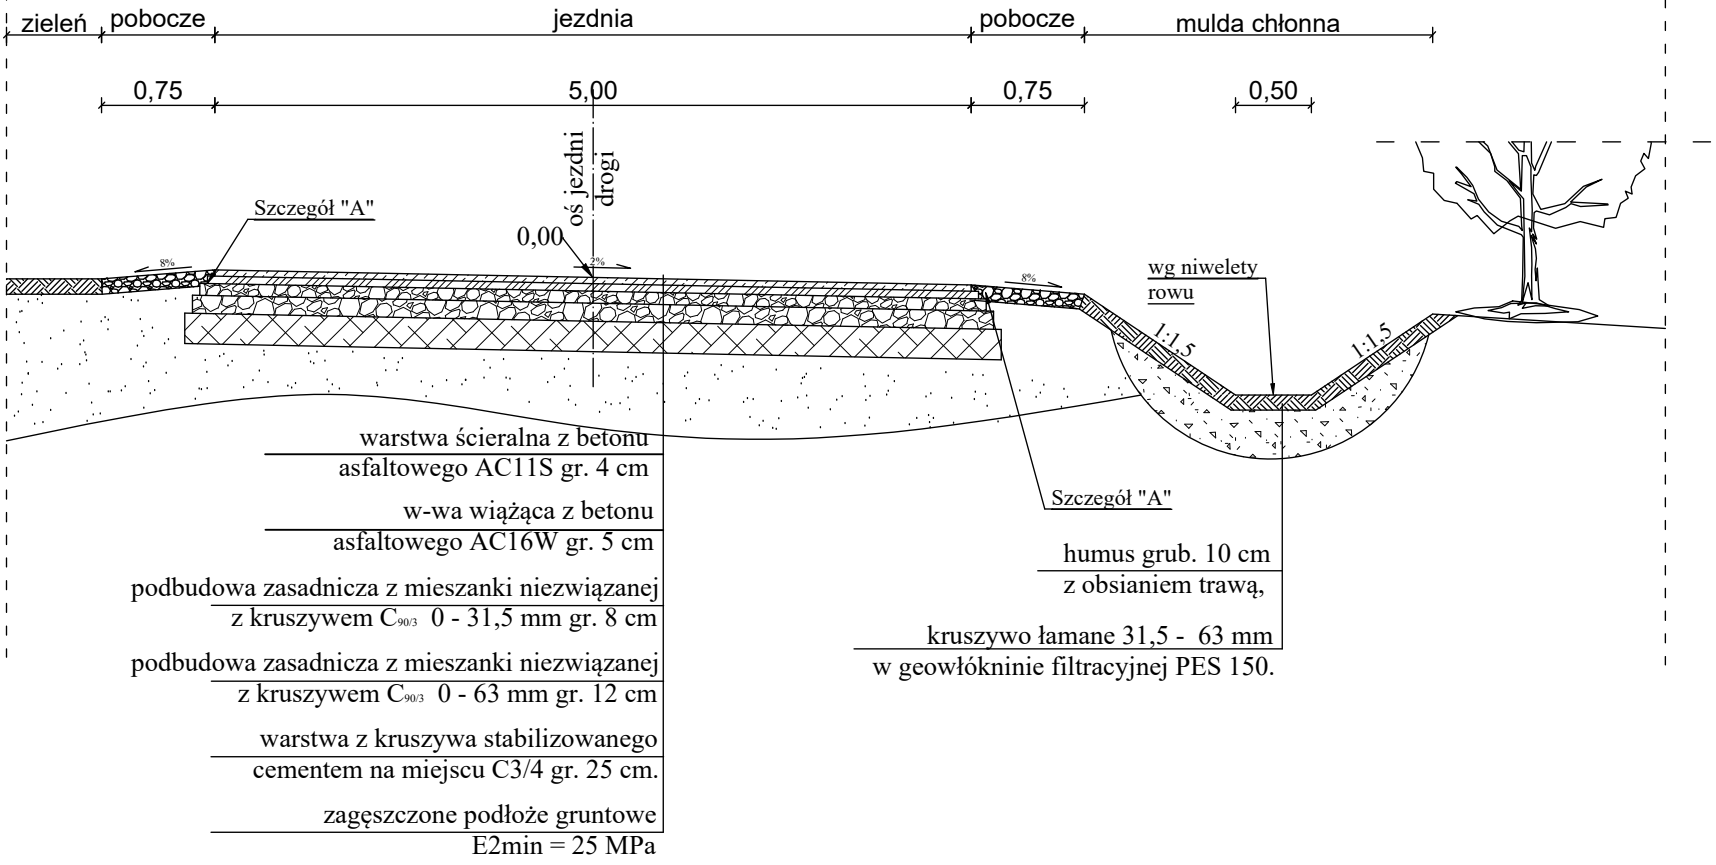


Szczegół "A"
skala 1:25

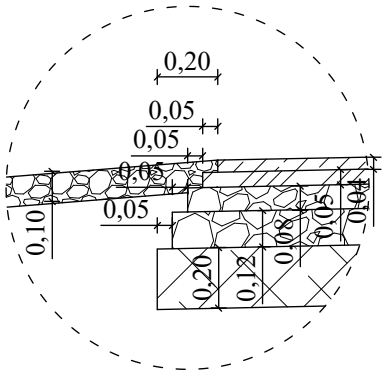

	SEWI Sebastian Raudzis Sebastian Wilisowski spółka jawna 45-231 Opole ul. Oleska 117 NIP 7543082885 REGON 161586995 KRS 0000508296 tel. 077 550-60-85, fax 077 550 63 40 E-Mail: botsewi@op.pl, s-r@wp.pl www.botsewi.pl		
Temat opracowania:	Budowa drogi gminnej łączącej ul. Główną z ul. Polną w Jasionej		
Temat rysunku:	Przekroje i szczegóły konstrukcyjne		
Inwestor:	Burmistrz Zdzeszowic		
BRANŻA DROGOWA: OPRACOWAŁ: - Piotr Mieszczak PROJEKTANT: - inż. Sebastian Raudzis SPRAWDZAJĄCY: - mgr inż. Sebastian Wilisowski BRANŻA MELIORACYJNA: PROJEKTANT: - mgr inż. Romuald Maciantowicz	Podpisy: nr upr. OPL/0283/PWOD/06 nr upr. OPL/0286/POOD/06 nr upr. 117/84/Op		
Faza projektowa: PB / PZT / PAB / PT	Data opracowania: 09.2025 r.	Skala: 1:50	Nr rysunku: 5


Przepusty 2 Ø 800

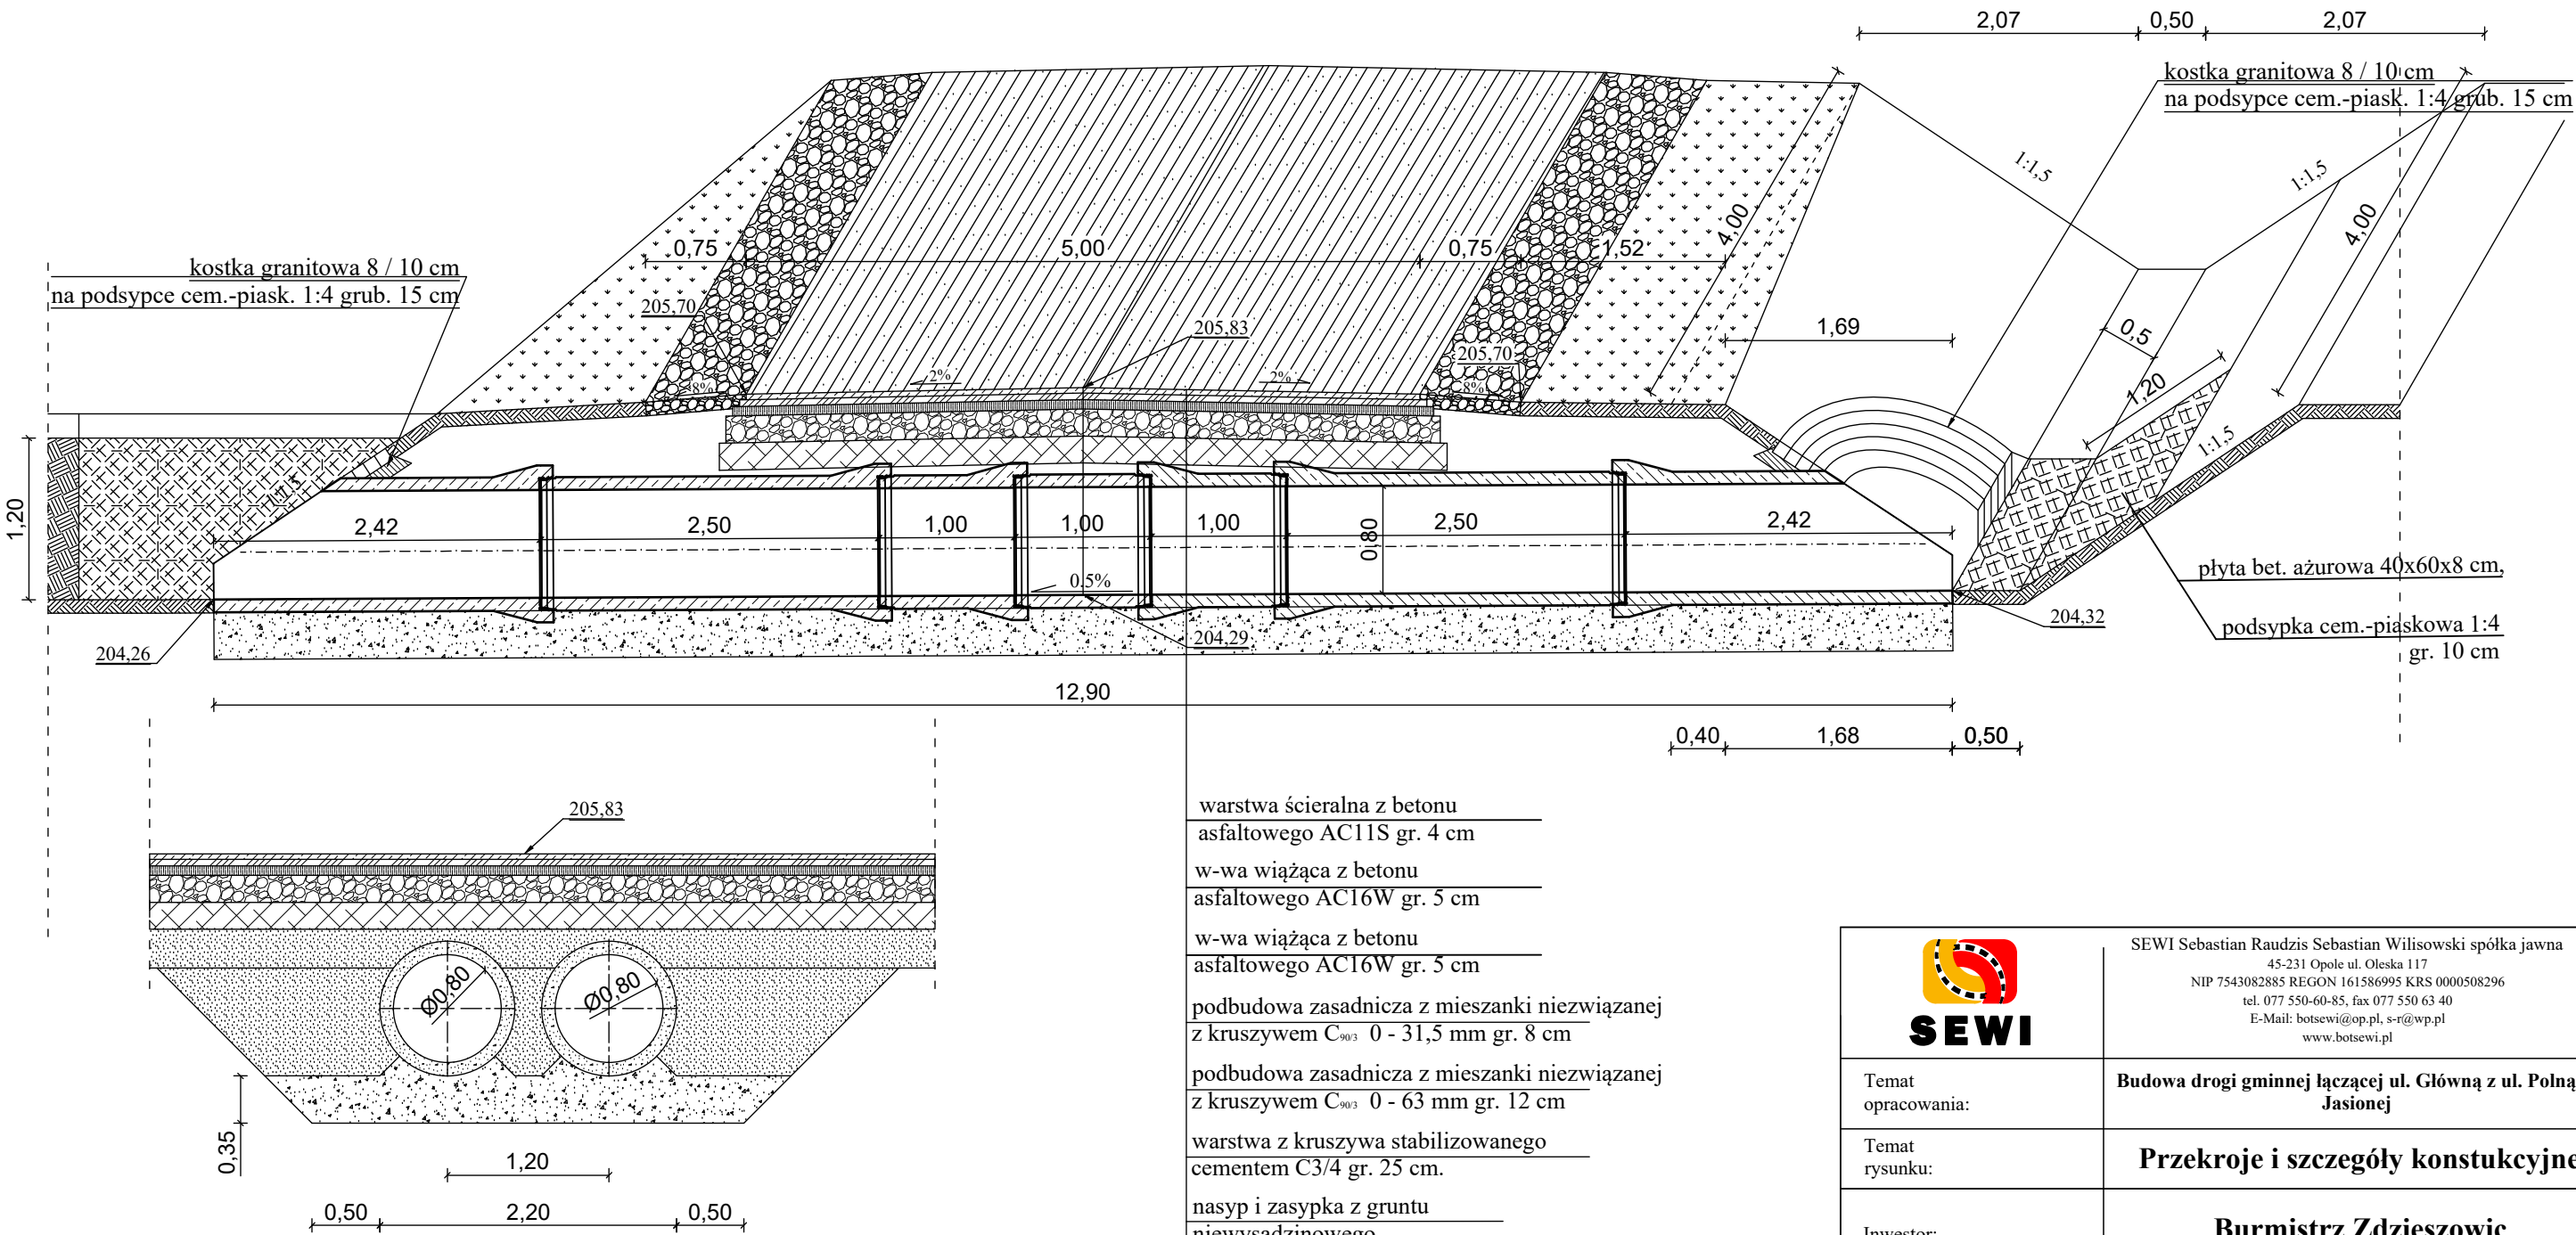

warstwa ścieralna z betonu
asfaltowego AC11S gr. 4 cm
w-wa wiążąca z betonu
asfaltowego AC16W gr. 5 cm
w-wa wiążąca z betonu
asfaltowego AC16W gr. 5 cm
podbudowa zasadnicza z mieszanki niezwiązanej
z kruszywem C_{90/3} 0 - 31,5 mm gr. 8 cm
podbudowa zasadnicza z mieszanki niezwiązanej
z kruszywem C_{90/3} 0 - 63 mm gr. 12 cm
warstwa z kruszywa stabilizowanego
cementem C3/4 gr. 25 cm.
nasyp i zasypka z gruntu
niewysadzinowego
przepust Ø 800
L = 12,0 m
fundament przepustu z betonu C20/25
gr. 35 cm

		SEWI Sebastian Raudzis Sebastian Wilisowski spółka jawna 45-231 Opole ul. Oleska 117 NIP 7543082885 REGON 161586995 KRS 0000508296 tel. 077 550-60-85, fax 077 550 63 40 E-Mail: botsewi@op.pl, s-r@wp.pl www.botsewi.pl	
Temat opracowania:		Budowa drogi gminnej łączącej ul. Główną z ul. Polną w Jasionej	
Temat rysunku:		Przekroje i szczegóły konstrukcyjne	
Inwestor:		Burmistrz Zdzeszowic	
BRANŻA DROGOWA: OPRACOWAŁ: - Piotr Mieszczak PROJEKTANT: - inż. Sebastian Raudzis SPRAWDZAJĄCY: - mgr inż. Sebastian Wilisowski BRANŻA MELIORACYJNA: PROJEKTANT: - mgr inż. Romuald Maciantowicz		Podpisy: nr upr. OPL/0283/PWOD/06 nr upr. OPL/0286/POOD/06 nr upr. 117/84/Op	
Faza projektowa: PB / PZT / PAB / PT		Data opracowania: 09.2025 r.	Nr rysunku: 6


Przepust Ø 600

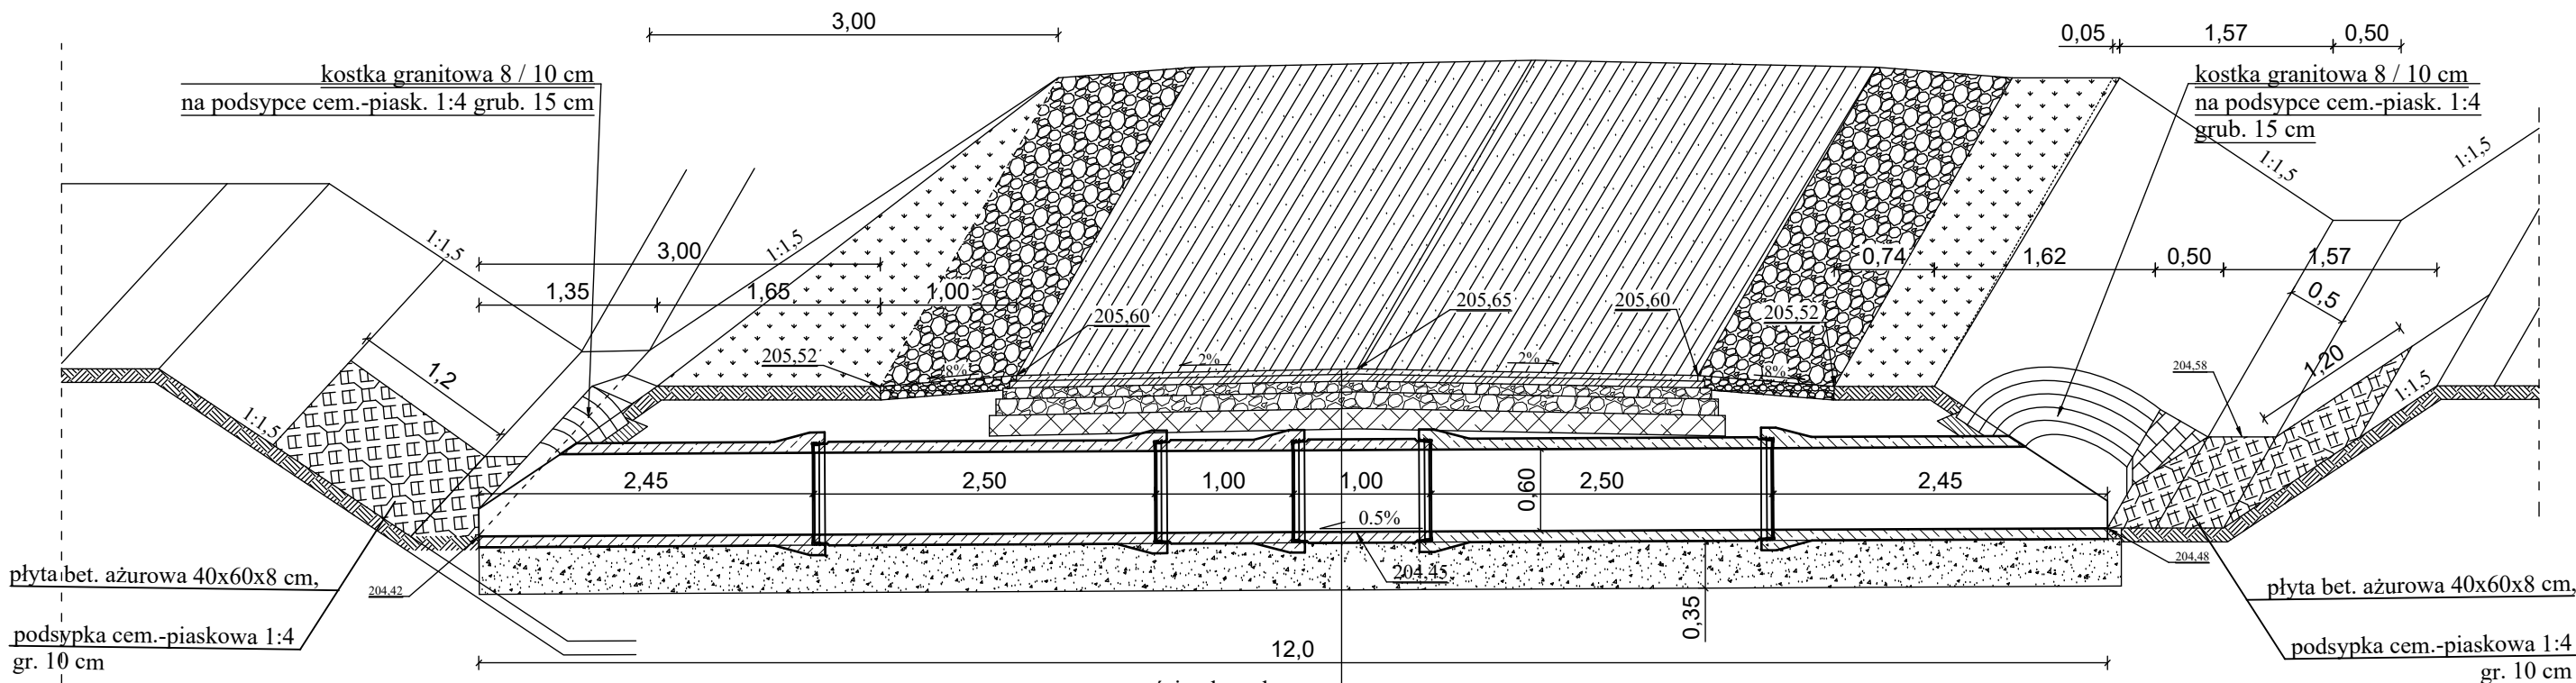

- warstwa ścieralna z betonu asfaltowego AC11S gr. 4 cm
- w-wa wiążąca z betonu asfaltowego AC16W gr. 5 cm
- podbudowa zasadnicza z mieszanki niezwiązanej z kruszywem C_{90/3} 0 - 31,5 mm gr. 8 cm
- podbudowa zasadnicza z mieszanki niezwiązanej z kruszywem C_{90/3} 0 - 63 mm gr. 12 cm
- warstwa z kruszywa stabilizowanego cementem C3/4 gr. 25 cm.
- nasyp i zasypka z gruntu niewysadzinowego
- przepust Ø 600 L: 12,0
- fundament przepustu z betonu C20/25 gr. 35 cm


	SEWI Sebastian Raudzis Sebastian Wilisowski spółka jawna 45-231 Opole ul. Oleska 117 NIP 7543082885 REGON 161586995 KRS 0000508296 tel. 077 550-60-85, fax 077 550 63 40 E-Mail: botsewi@op.pl, s-r@wp.pl www.botsewi.pl		
Temat opracowania:	Budowa drogi gminnej łączącej ul. Główną z ul. Polną w Jasionej		
Temat rysunku:	Przekroje i szczegóły konstrukcyjne		
Inwestor:	Burmistrz Zdzeszowic		
BRANŻA DROGOWA: OPRACOWAŁ: - Piotr Mieszczak PROJEKTANT: - inż. Sebastian Raudzis SPRAWDZAJĄCY: - mgr inż. Sebastian Wilisowski BRANŻA MELIORACYJNA: PROJEKTANT: - mgr inż. Romuald Maciantowicz	Podpisy: nr upr. OPL/0283/PWOD/06 nr upr. OPL/0286/POOD/06 nr upr. 117/84/Op		
Faza projektowa: PB / PZT / PAB / PT	Data opracowania: 09.2025 r.	Skala: 1:50	Nr rysunku: 7

Przekrój V - V

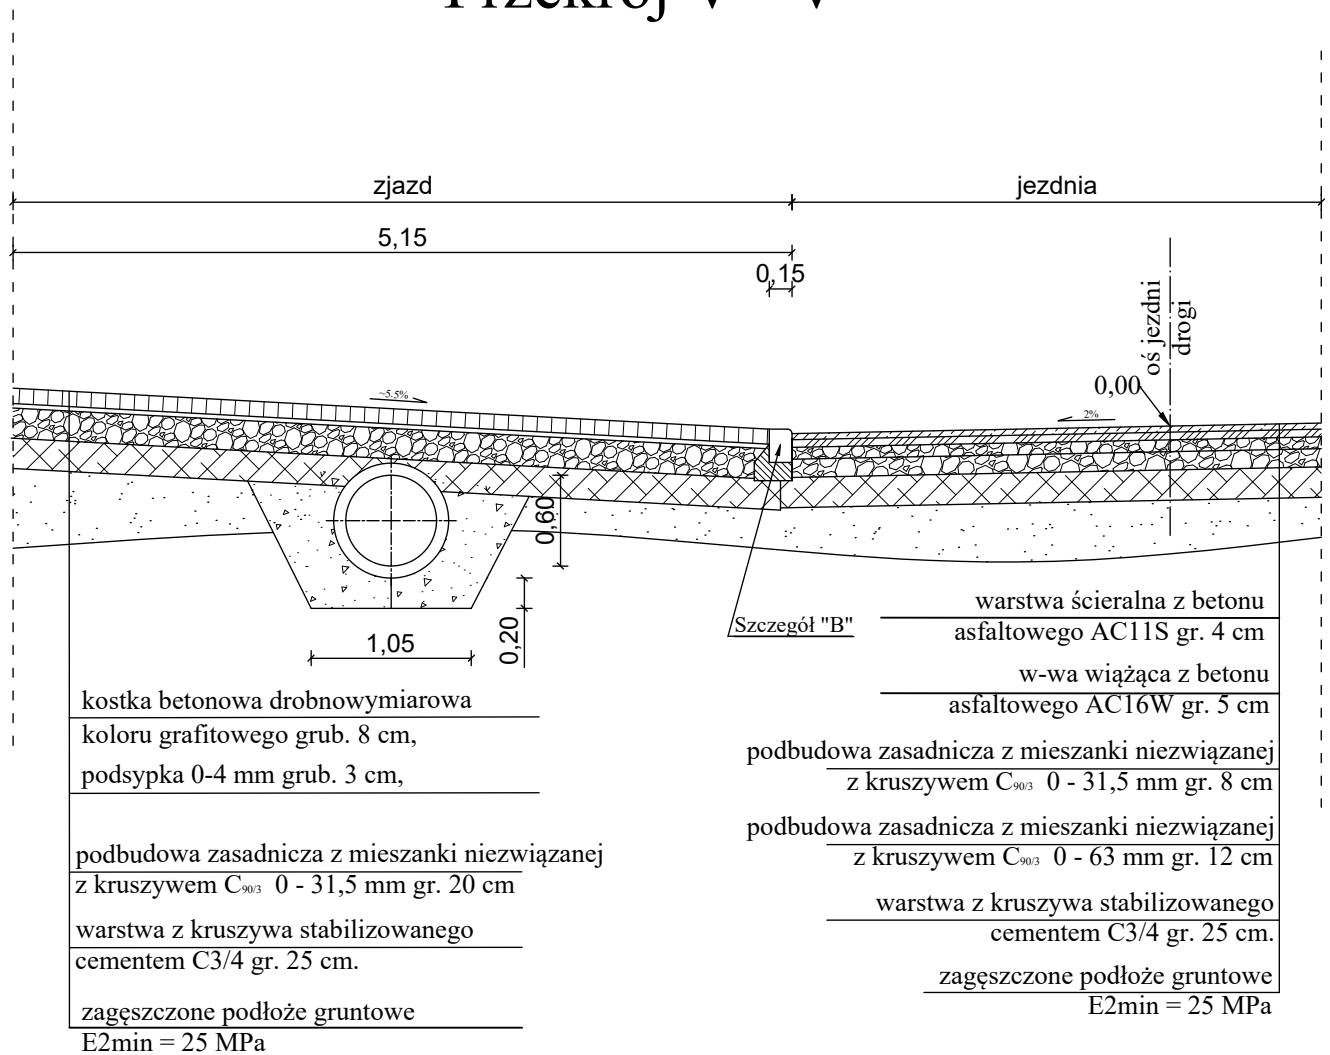

Szczegół "B"


skala 1:25

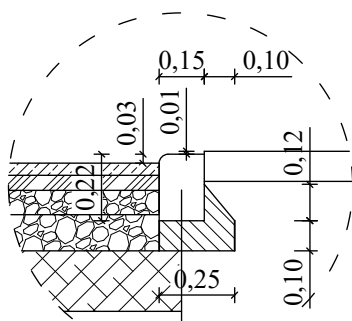

krawężnik betonowy najazdowy
15x22x100
beton C16/20 (B - 20)


 SEWI	SEWI Sebastian Raudzis Sebastian Wilisowski spółka jawna 45-231 Opole ul. Oleska 117 NIP 7543082885 REGON 161586995 KRS 0000508296 tel. 077 550-60-85, fax 077 550 63 40 E-Mail: botsewi@op.pl, s-r@wp.pl www.botsewi.pl		
Temat opracowania:	Budowa drogi gminnej łączącej ul. Główną z ul. Polną w Jasionej		
Temat rysunku:	Przekroje i szczegóły konstrukcyjne		
Inwestor:	Burmistrz Zdzeszowic		
BRANŻA DROGOWA: OPRACOWAŁ: - Piotr Mieszcak PROJEKTANT: - inż. Sebastian Raudzis SPRAWDZAJĄCY: - mgr inż. Sebastian Wilisowski BRANŻA MELIORACYJNA: PROJEKTANT: - mgr inż. Romuald Maciantowicz	Podpisy: nr upr. OPL/0283/PWOD/06 nr upr. OPL/0286/POOD/06 nr upr. 117/84/Op		
Faza projektowa: PB / PZT / PAB / PT	Data opracowania: 09.2025 r.	Skala: 1:50	Nr rysunku: 8

Przekrój VI - VI

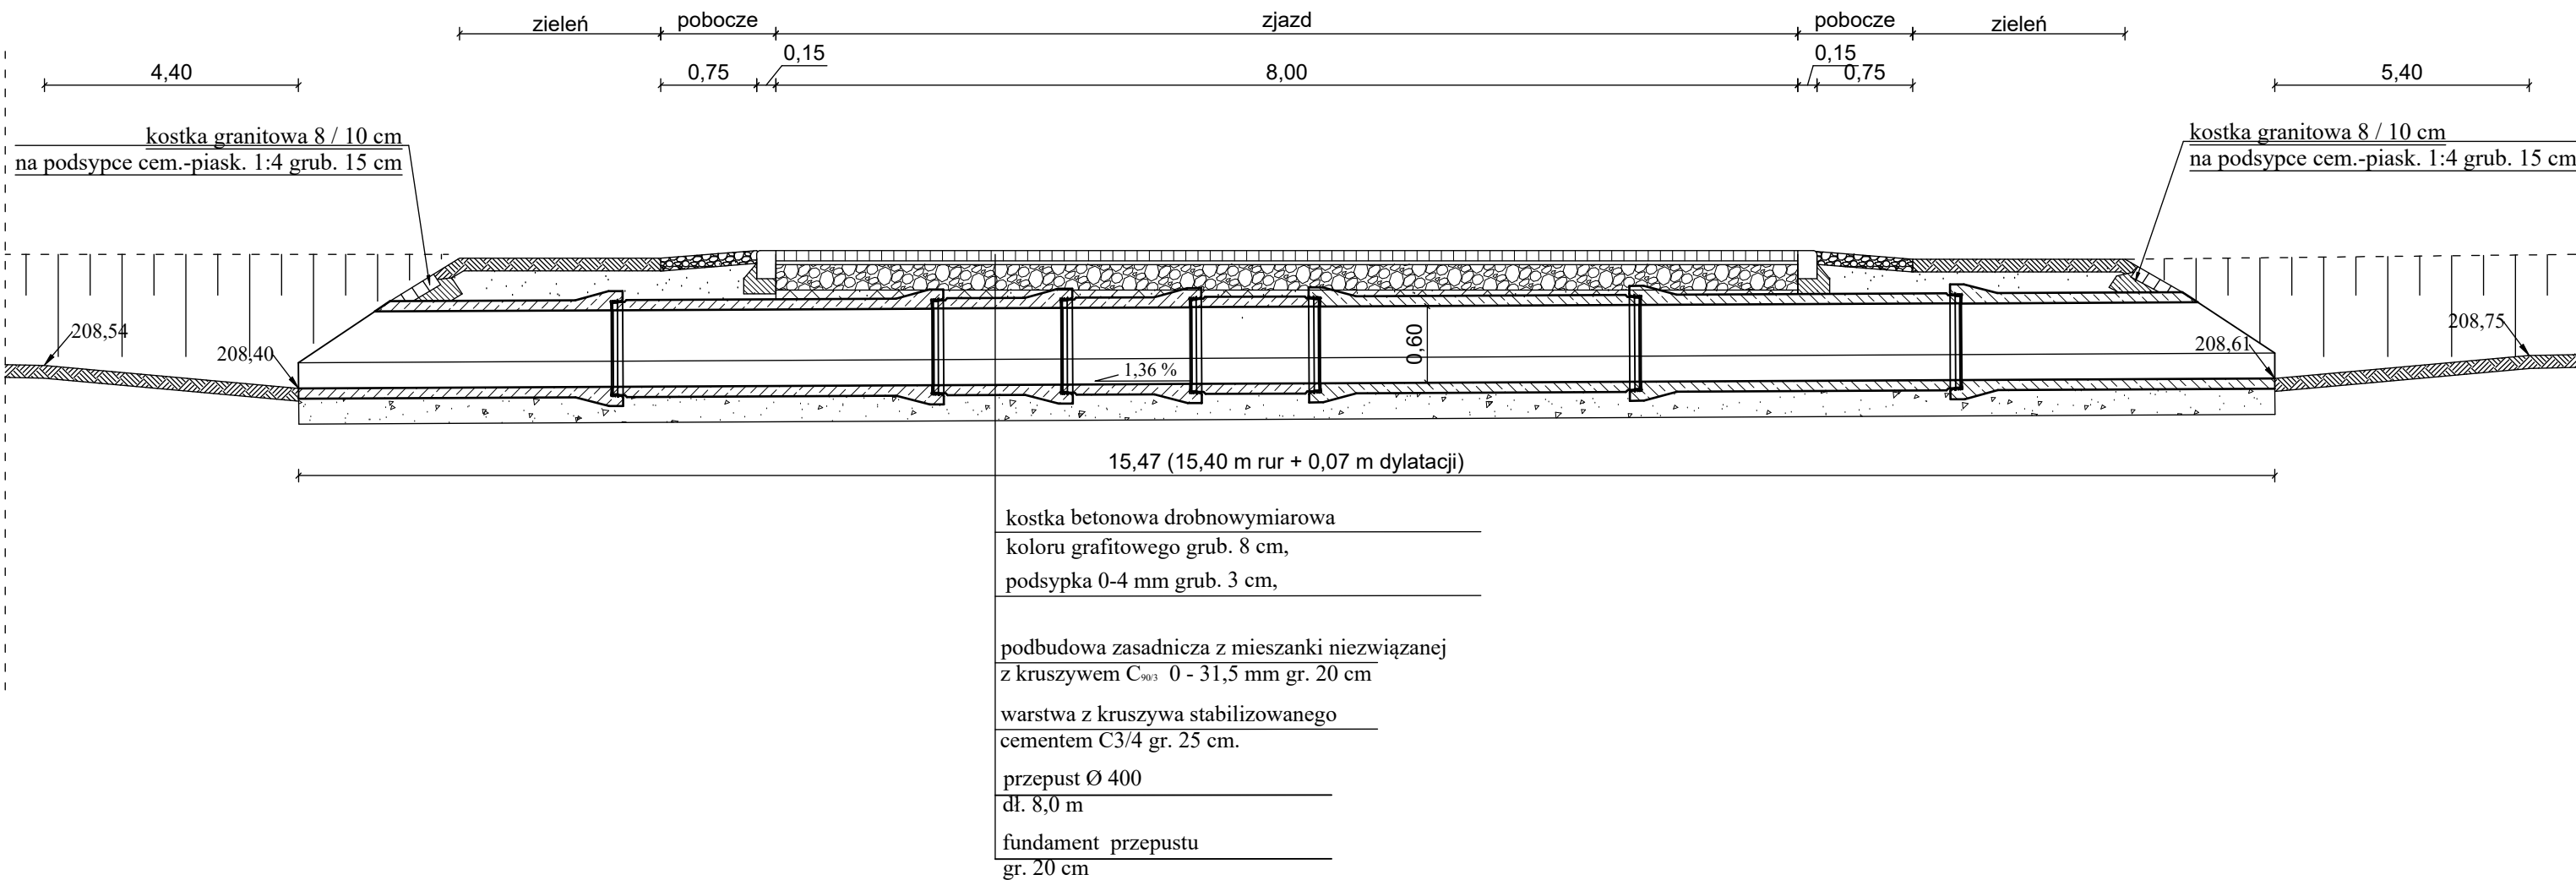


	SEWI Sebastian Raudzis Sebastian Wilisowski spółka jawna 45-231 Opole ul. Oleska 117 NIP 7543082885 REGON 161586995 KRS 0000508296 tel. 077 550-60-85, fax 077 550 63 40 E-Mail: botsewi@op.pl, s-r@wp.pl www.botsewi.pl		
Temat opracowania:	Budowa drogi gminnej łączącej ul. Główną z ul. Polną w Jasionej		
Temat rysunku:	Przekroje i szczegóły konstukcyjne		
Inwestor:	Burmistrz Zdieszowic		
BRANŻA DROGOWA: OPRACOWAŁ: - Piotr Mieszczak PROJEKTANT: -inż. Sebastian Raudzis SPRAWDZAJĄCY: -mgr inż. Sebastian Wilisowski BRANŻA MELIORACYJNA: PROJEKTANT: -mgr inż. Romuald Maciantowicz	Podpisy: nr upr. OPL/0283/PWOD/06 nr upr. OPL/0286/POOD/06 nr upr. 117/84/Op		
Faza projektowa: PB / PZT / PAB / PT	Data opracowania: 09.2025 r.	Skala: 1:50	Nr rysunku: 9

Przekrój VII - VII

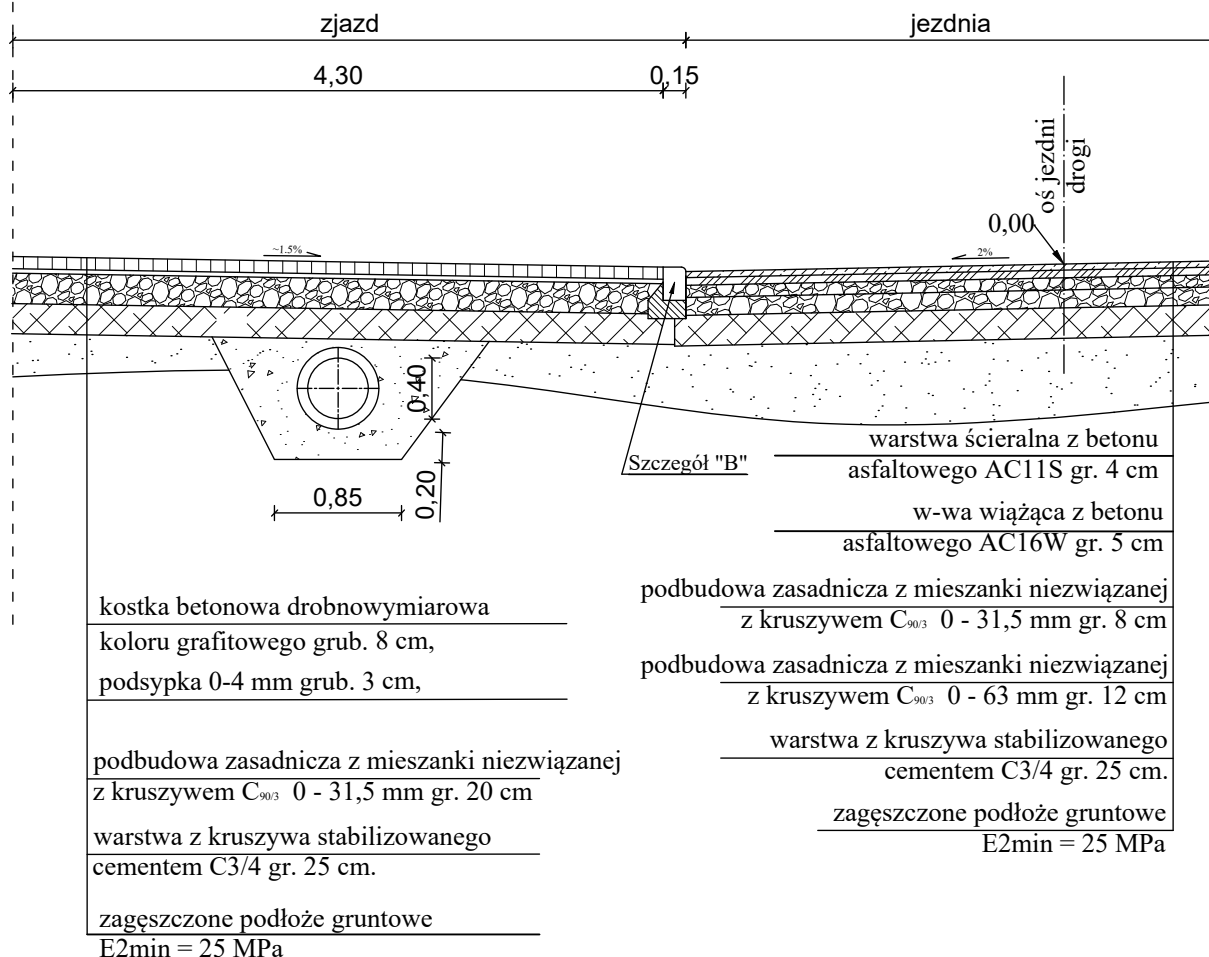

Szczegół "B"


skala 1:25

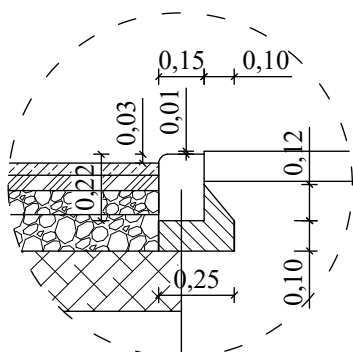

krawężnik betonowy najazdowy
15x22x100
beton C16/20 (B - 20)


	SEWI Sebastian Raudzis Sebastian Wilisowski spółka jawna 45-231 Opole ul. Oleska 117 NIP 7543082885 REGON 161586995 KRS 0000508296 tel. 077 550-60-85, fax 077 550 63 40 E-Mail: botsewi@op.pl, s-r@wp.pl www.botsewi.pl		
Temat opracowania:	Budowa drogi gminnej łączącej ul. Główną z ul. Polną w Jasionej		
Temat rysunku:	Przekroje i szczegóły konstrukcyjne		
Inwestor:	Burmistrz Zdzeszowice		
BRANŻA DROGOWA: OPRACOWAŁ: - Piotr Mieszcak PROJEKTANT: - inż. Sebastian Raudzis SPRAWDZAJĄCY: - mgr inż. Sebastian Wilisowski BRANŻA MELIORACYJNA: PROJEKTANT: - mgr inż. Romuald Maciantowicz	Podpisy: nr upr. OPL/0283/PWOD/06 nr upr. OPL/0286/POOD/06 nr upr. 117/84/Op		
Faza projektowa: PB / PZT / PAB / PT	Data opracowania: 09.2025 r.	Skala: 1:50	Nr rysunku: 10

Przekrój VIII - VIII

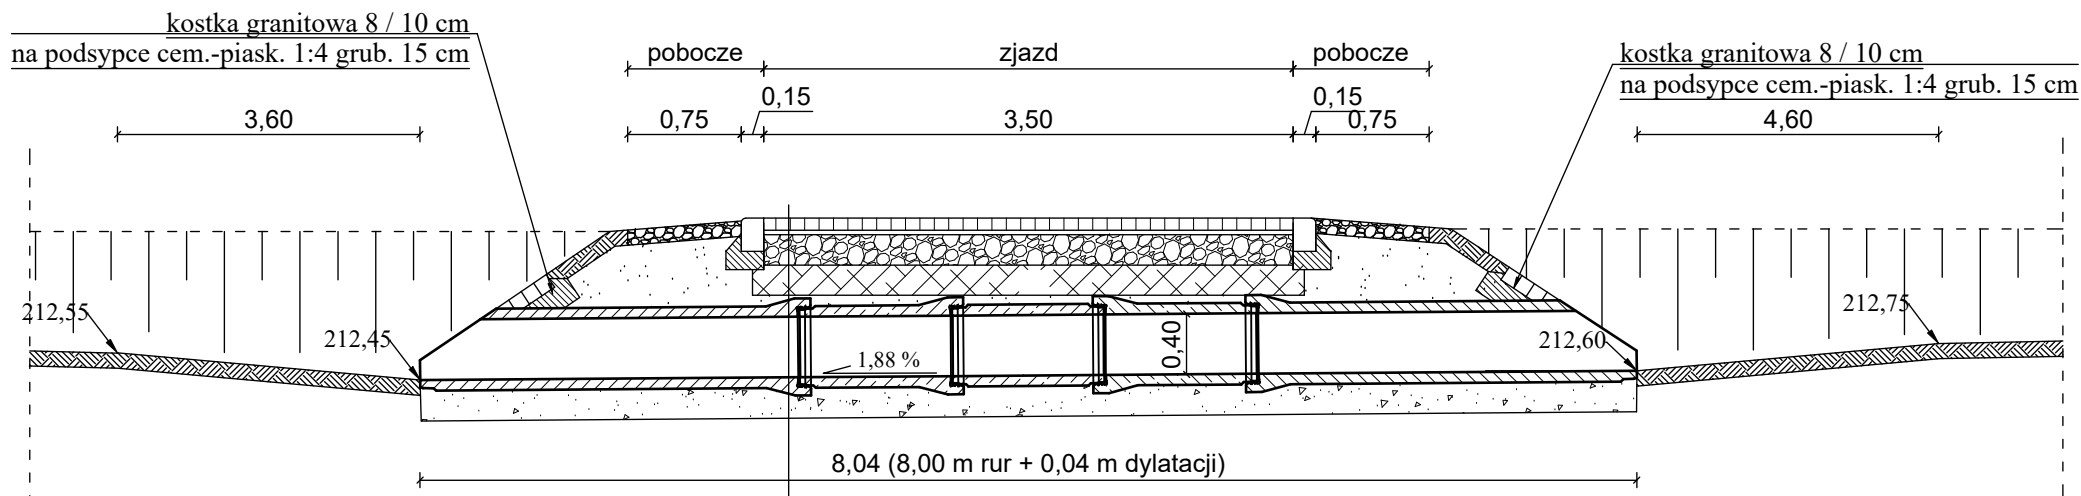

Szczegół "B"

skala 1:25

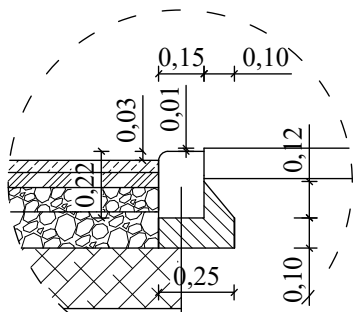

kostka betonowa drobnowymiarowa
koloru grafitowego grub. 8 cm,
podsypka 0-4 mm grub. 3 cm,
podbudowa zasadnicza z mieszanki niezwiązanej
z kruszywem C_{90/3} 0 - 31,5 mm gr. 20 cm
warstwa z kruszywa stabilizowanego
cementem C3/4 gr. 25 cm.
przepust Ø400
dł. 8,0 m
fundament przepustu
gr. 20 cm

 SEWI	SEWI Sebastian Raudzis Sebastian Wilisowski spółka jawna 45-231 Opole ul. Oleska 117 NIP 7543082885 REGON 161586995 KRS 0000508296 tel. 077 550-60-85, fax 077 550 63 40 E-Mail: botsewi@op.pl, s-r@wp.pl www.botsewi.pl		
Temat opracowania:	Budowa drogi gminnej łączącej ul. Główną z ul. Polną w Jasionej		
Temat rysunku:	Przekroje i szczegóły konstrukcyjne		
Inwestor:	Burmistrz Zdzeszowice		
BRANŻA DROGOWA: OPRACOWAŁ: - Piotr Mieszczak PROJEKTANT: -inż. Sebastian Raudzis SPRAWDZAJĄCY: -mgr inż. Sebastian Wilisowski BRANŻA MELIORACYJNA: PROJEKTANT: -mgr inż. Romuald Maciantowicz	Podpisy: nr upr. OPL/0283/PWOD/06 nr upr. OPL/0286/POOD/06 nr upr. 117/84/Op		
Faza projektowa: PB / PZT / PAB / PT	Data opracowania: 09.2025 r.	Skala: 1:50	Nr rysunku: 11