
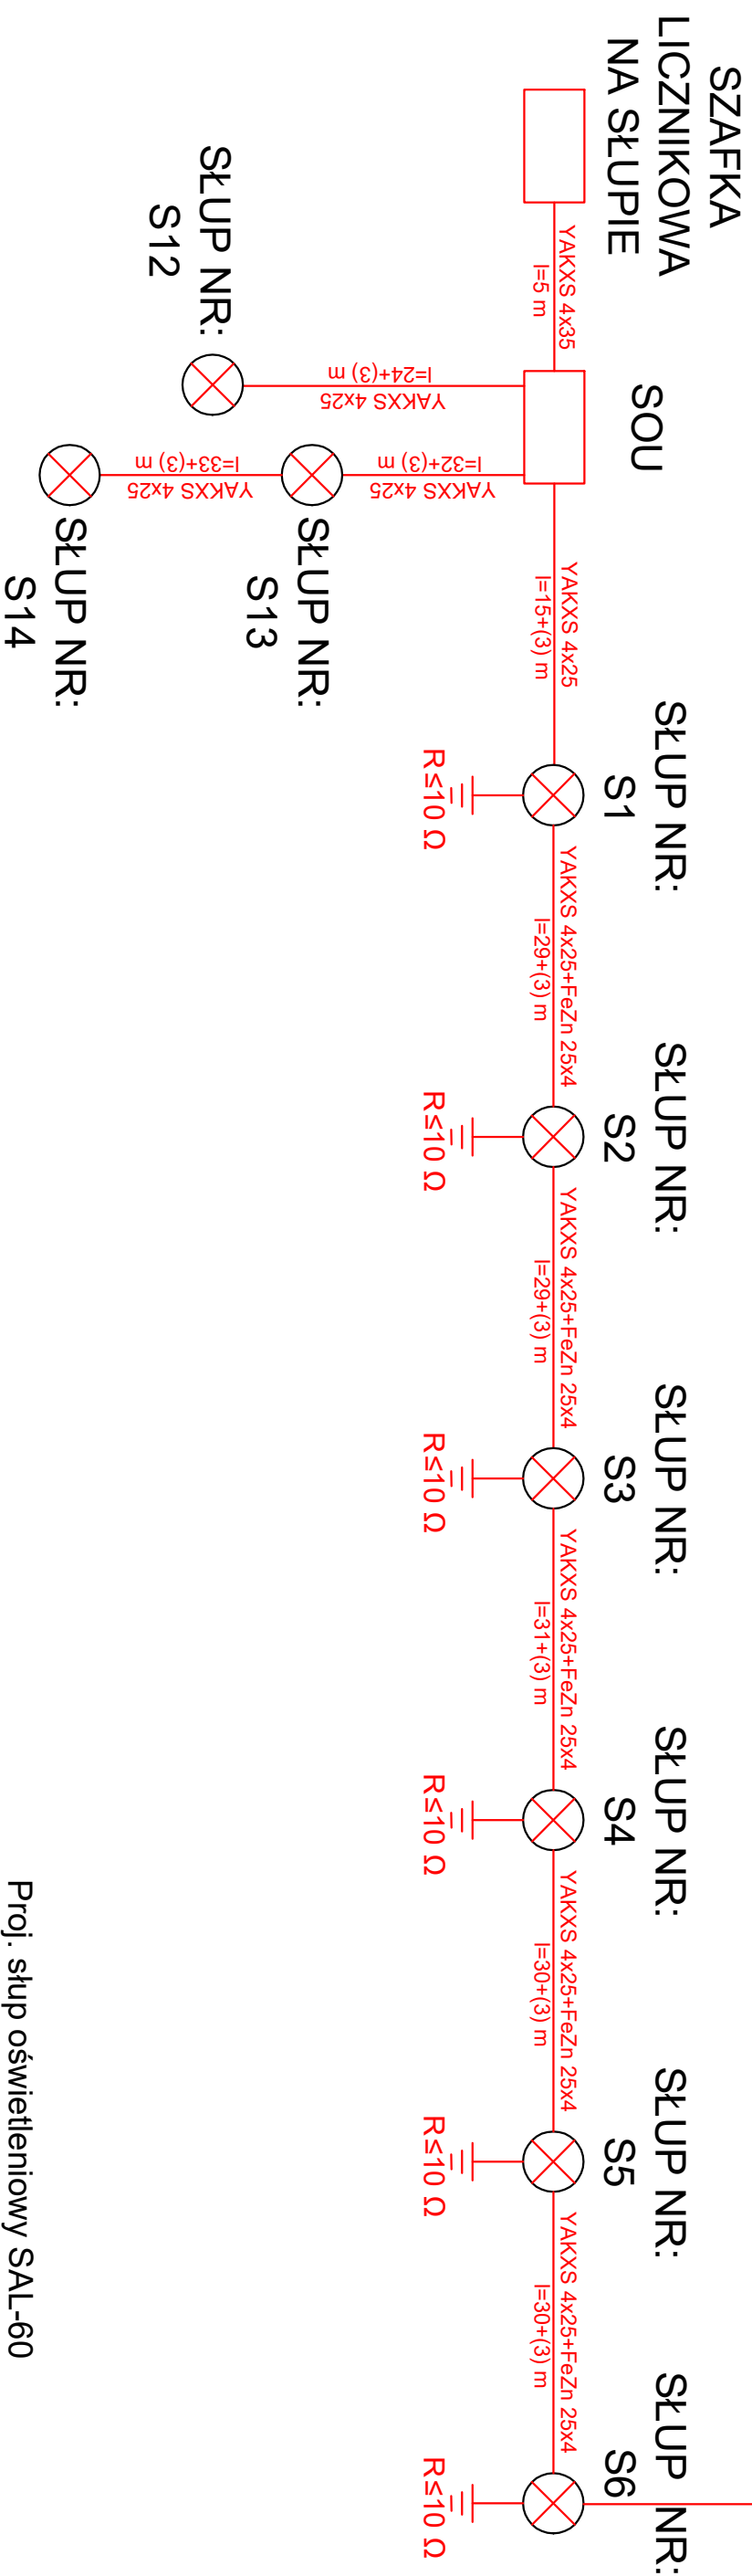


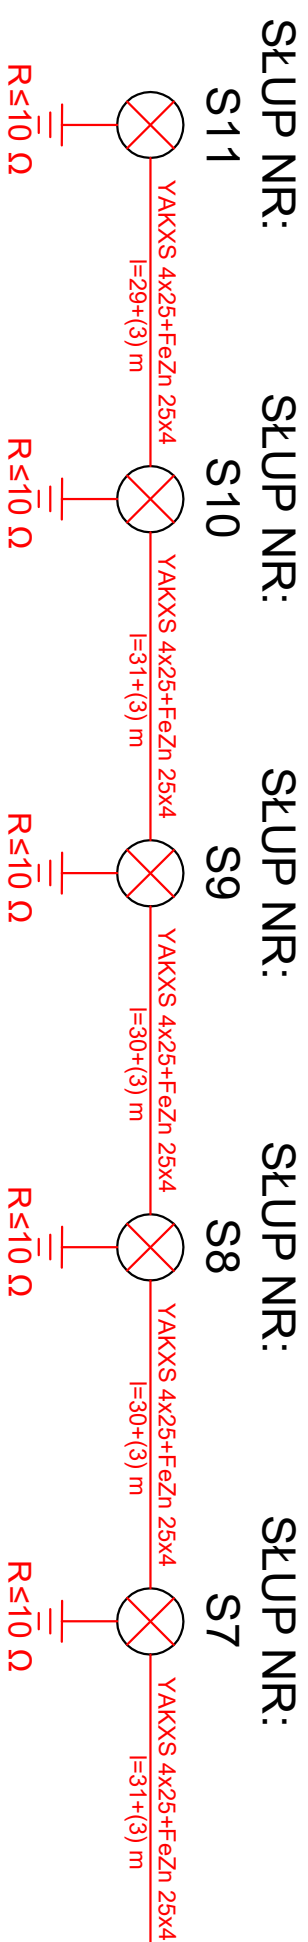

Proj. słup oświetleniowy SAL-60  
posadowiony na fundamencie B-60  
z oprawą o mocy  $P=30W$ ,  $T=4000K$ ,  
strumień świetlny oprawy 3054lm  
(BRP101 LED37/740 II DM)

|                                                                                     |  |   |                                      |
|-------------------------------------------------------------------------------------|--|---|--------------------------------------|
|  |  | <p>SEWI Sebastian Rautzisz Sebastian Wilisowski spółka jawna</p> <p>45-321 Opole ul. Oleska 117</p> <p>NIP 7543062885 REGON 161586995 KRS 0000508296</p> <p>tel. 077 550-60-85, fax 077 550 63 40</p> <p>E-Mail: <a href="mailto:bosewi@op.pl">bosewi@op.pl</a>, <a href="mailto:s-r@wp.pl">s-r@wp.pl</a></p> <p><a href="http://www.bosewi.pl">www.bosewi.pl</a></p> |                                      |
| <p>Nazwa obiektu budowlanego:</p>                                                   |  | <p><b>Budowa drogi gminnej łączącej ul. Główną z ul. Polną w Jastionej</b></p>   |                                      |
| <p>Temat rysunku:</p>                                                               |  | <p><b>SCHEMAT IDEOWY OŚWIETLENIA</b></p>   |                                      |
| <p>Inwestor:</p>                                                                    |  | <p>Gmina Zdzieszowice<br/>ul. Bolesława Chrobrego 34<br/>47-330 Zdzieszowice</p>   | <p>Skala:<br/>1:500</p>              |
| <p>BRANŻA ELEKTRYCZNA:</p>                                                          |  | <p>Podpis:</p>   | <p>Data:<br/>16 Kwiecień 2026 r.</p> |
| <p>PROJEKTANT:<br/>mgr inż. Tomasz Hudala<br/>nr upr. OP/0699/PWOE/11</p>           |  | <p>Rysunek nr:</p>   |                                      |