


Proj. szafka oświetlenia ulicznego

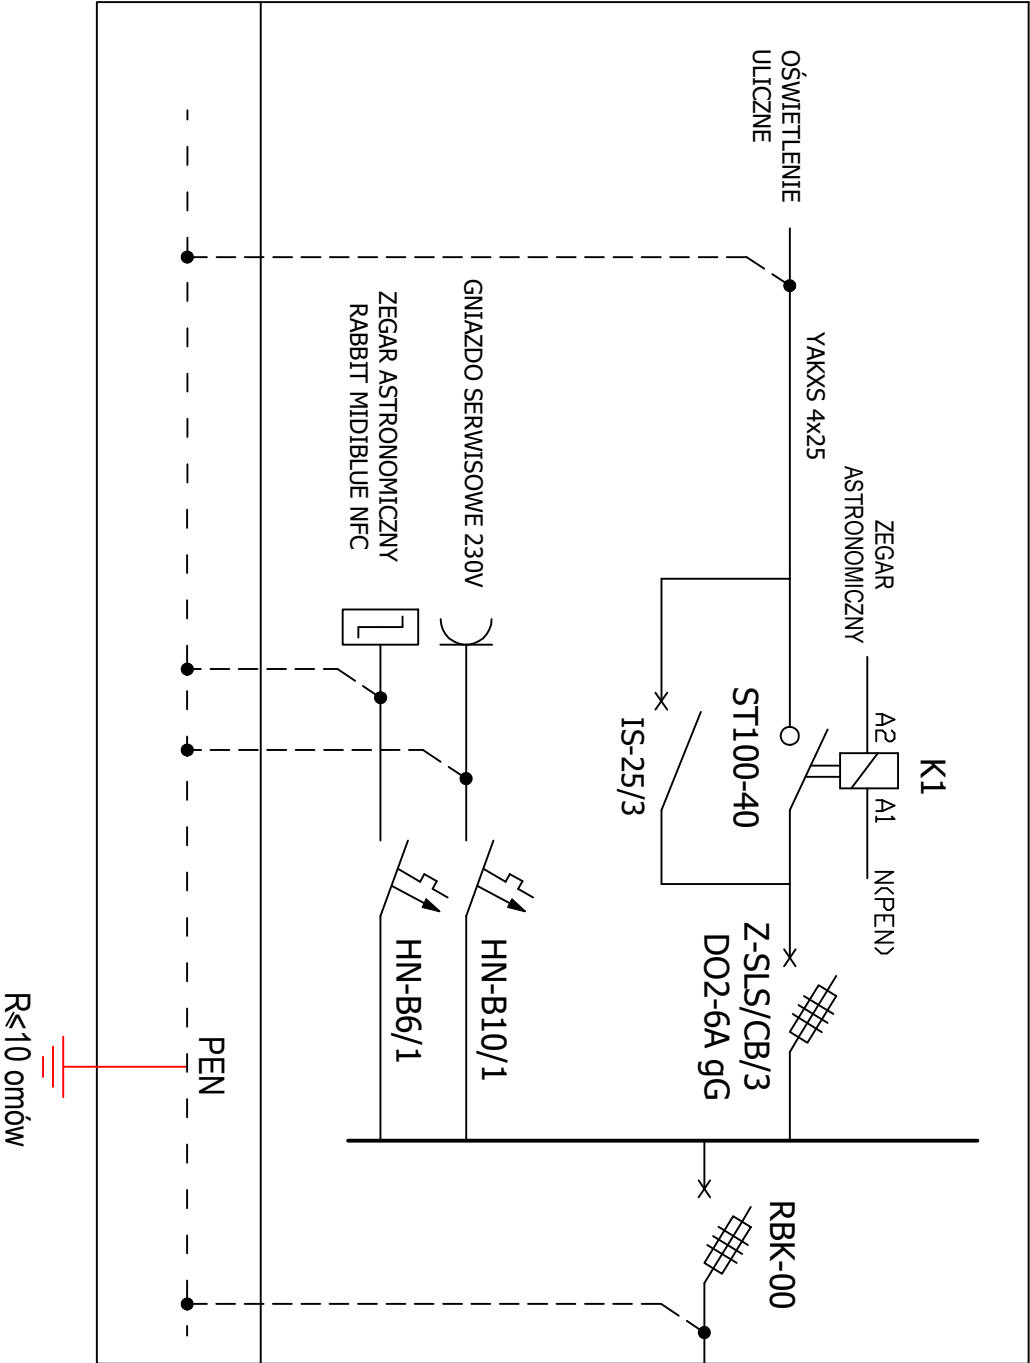

SZAFKA LICZNIKOWA
TAURON DYSTRYBUCJA

YAKXS 4x35 mm²
l=5 m

	SEWI Sebastian Raudzisz Sebastian Wilisowski spółka jawna 45-321 Opole ul. Oleśka 117 NIP 7543083885 REGON 161586995 KRS 0000308296 tel. 077 550-60-85, fax 077 550 63 40 E-Mail: bobsew@op.pl, s-t@wp.pl www.bobsew.pl		
Nazwa obiektu budowlanego:	Budowa drogi gminnej łączącej ul. Główną z ul. Polną w Jasioniej		
Temat rysunku:	SCHEMAT IDEOWY SOU		
Inwestor:	Gmina Zdziszowice ul. Bolesława Chrobrego 34 47-330 Zdziszowice	Skala: 1:500	
BRANŻA ELEKTRYCZNA:	Podpis:	Data: 16 Kwiecień 2026 r.	Rysunek nr: E3
PROJEKTANT: - mgr inż. Tomasz Hudala nr upr. OPL/0699/PWOE/11			