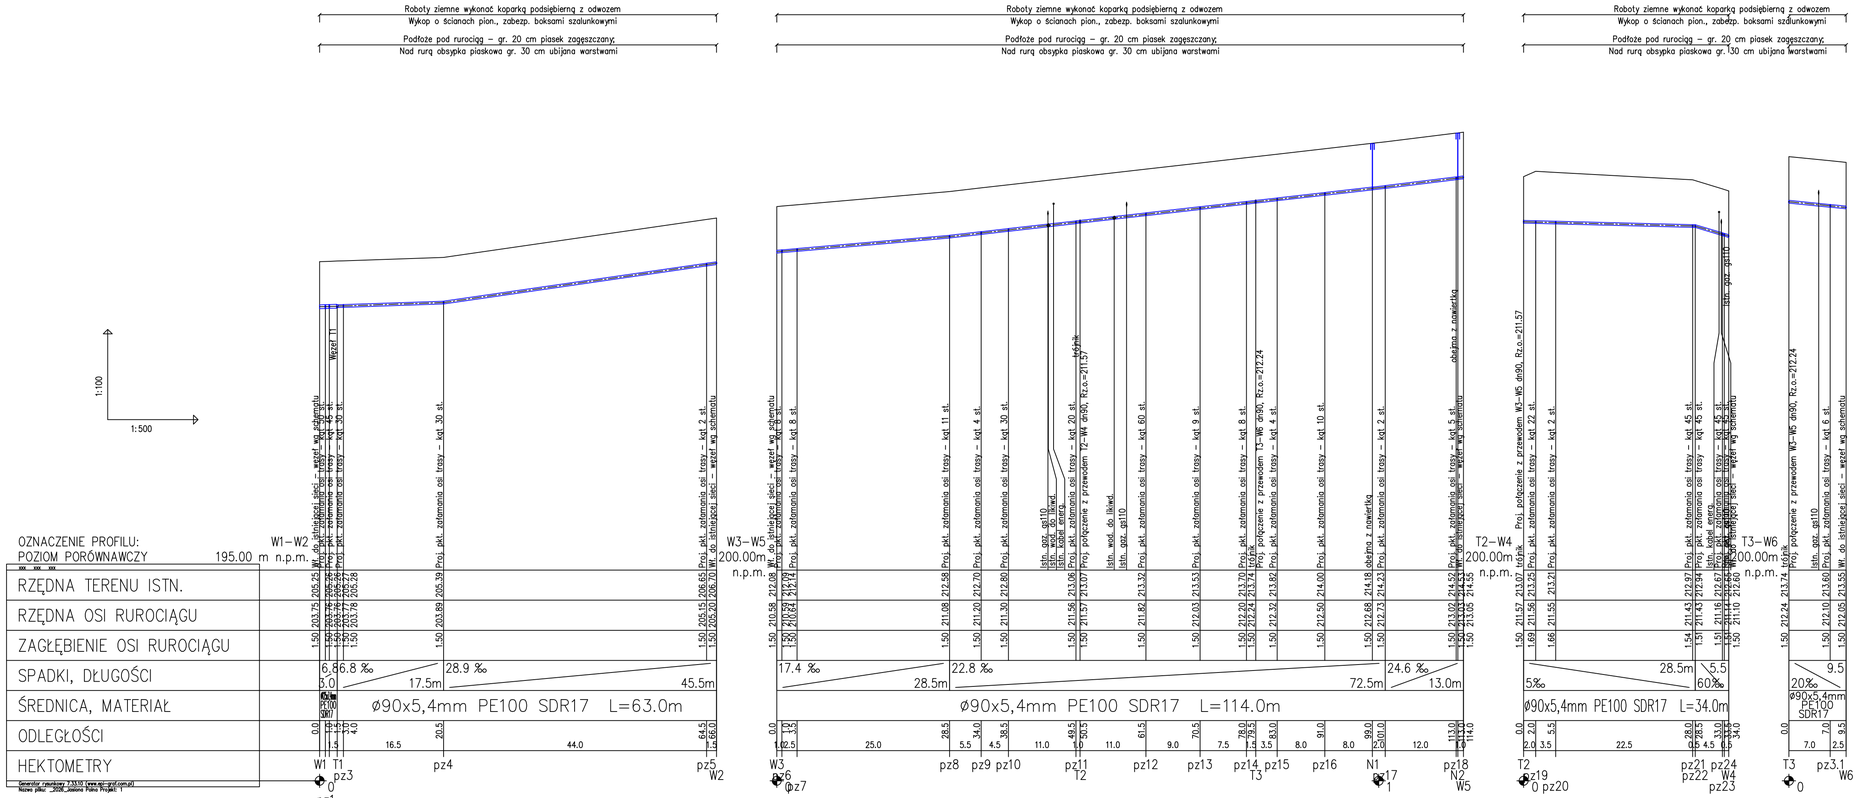

UWAGA !

1. Podane na profilach lokalizacja i rzędne istniejącego uzbrojenia są orientacyjne i nie mogą być podstawą do prowadzenia robót ziemnych. Podczas realizacji każdorazowo należy wykonać przekopy kontrolne w celu ustalenia faktycznego położenia przewodów.
2. Wykonawca robót budowlanych zobowiązany jest do ochrony znajdujących się na terenie inwestycji stałych punktów osnowy geodezyjnej i ponosi pełną odpowiedzialność za ich zniszczenie, usunięcie lub przemieszczenie
3. W rejonie istniejącego uzbrojenia prace prowadzić ręcznie z zachowaniem szczególnej ostrożności pod nadzorem właściciela sieci.
4. W przypadku skrzyżowań z istniejącymi kablami energetycznymi i telefonicznymi, kable należy zabezpieczyć poprzez założenie na nie rur osłonowych zgodnie z obowiązującymi normami
5. Przed zamówieniem studni należy geodezyjnie sprwadzić rzędne dna studni istniejących do których włączają się projektowna kanały oraz rzędne włączeń bocznych i ich średnice

6. Przed przystąpieniem do prac ziemnych konieczne jest wykonanie przekopów kontrolnych w celu ustalenia faktycznych głębokości posadowienia istniejących sieci w celu uniknęcia kolizji
7. Przekopy kontrolne należy wykonać w miejscach, w których istnieje podejrzenie występowania namułów i/lub torfów. Grunty nienośne należy usunąć do warstwy gruntu nośnego, zastępując je dowiezionym gruntem piaszczystym, zagęszczonym (wymiana gruntu).
8. W rejonie wystepowania nasypów niebudowlanych również projektuje się ich usunięcie i zastapienie ich gruntem piaszczystym.

9. Rzędne w miejscach włączenia dostosować do faktycznych rzędnych istn. sieic wodociągowej

SEWI
SEWI Sebastian Raudzis Sebastian Wilisowski spółka jawna
45-231 Opole ul. Oleska 117
NIP 7543082885 REGON 161586995 KRS 0000508296
tel. 077 550 60 85, fax 077 550 83 40
E-Mail: bonewi@op.pl, srj@wp.pl
www.bonewi.pl

Temat opracowania:	**Budowa drogi gminnej łączącej ul. Główną z ul. Polną w Jasionej**	
Temat rysunku:	**Profil podłużny sieci wodociągowej**	
Inwestor:	**Burmistrz Zdzieszowic ul. Bolesława Chrobrego 34 47-330 Zdzieszowice**	Skala: 1:100/500
BRANŻA SANITARNA: PROJEKTANT: **mgr inż. Anna Michalek** SPRAWDZAJĄCY: **mgr inż. Romuald Maciantowicz**	Podpisy: **nr upr. 25 / 99** / Op **nr upr. 206 / 94** / Op	Data: marzec 2026 r. Rysunek nr: **2**