

Opole, 16.10.2025

Polska Spółka Gazownictwa sp. z o.o.

Oddział Zakład Gazowniczy w Opolu

ul. Armii Krajowej 2, 45-071 Opole

tel. 77 456 74 80, faks 44 443 52 42

Dział Zarządzania Majątkiem Sieciowym

tel. 77 44 35 191

ryszard.gwozdek@psgaz.pl

SEWI

Sebastian Raudis

Sebastian Wilisowski

Spółka jawna

ul. Oleska 117

45-231 Opole

Wasz znak:

Nasz znak: PSGOP.ZMDZ.763.413.25

Dot. Budowa drogi gminnej łączącej ul. Główną z ul. Polną w Jasionej

Szanowni Państwo,

Polska Spółka Gazownictwa sp. z o.o. Oddział Zakład Gazowniczy w Opolu informuje, że na obszarze objętym planowaną inwestycją posiadamy sieć gazową średniego ciśnienia wybudowaną z rur polietylenowych DZ 110/25 w latach 2011-2023. Głębokość posadowienia orientacyjnie wynosi 0.8-1.1 m. Z uwagi na lokalizację modernizowanej drogi i infrastruktury towarzyszącej w strefie kontrolowanej sieci gazowej przy wykonywaniu prac projektowych i wykonawczych należy zachować następujące warunki:

- przed rozpoczęciem prac należy wykonać wykopy kontrolne przy udziale Służb Technicznych Gazowni w Krapkowicach celem dokładnego zlokalizowania istniejącej sieci gazowej,
- rozwiązania techniczne zbliżeń i skrzyżowań projektowanych elementów infrastruktury drogowej, odległości normatywnych od górnej nawierzchni jezdni,

odległości studzienek kanalizacji deszczowej i infrastruktury towarzyszącej od istniejącej sieci gazowej należy dostosować do wymogów Rozporządzenia Ministra Gospodarki z dnia 26.04.2013r. – w sprawie warunków technicznych, jakim powinny odpowiadać sieci gazowe i ich usytuowanie (DZ. U. 2013 poz. 640),

- w przypadku konieczności wykonania zabezpieczenia sieci gazowej, sposób i zakres jego wykonania należy uzgodnić i wykonać pod nadzorem Służb Technicznych Gazowni w Krapkowicach,
- w przypadku konieczności przebudowy Inwestor wystąpi o warunki techniczne przebudowy odcinka sieci gazowej kolidującego z przedmiotową budową do Działu Zarządzania Majątkiem Sieciowym w OZG w Opolu,
- prace ziemne w pobliżu czynnej sieci gazowej winne być realizowane pod płatnym nadzorem przedstawiciela Gazowni w Krapkowicach,
- wszelkie kolizje z siecią gazową zaistniałe podczas prowadzonej inwestycji należy rozwiązać kosztem i staraniem Inwestora po uprzedniej akceptacji Służb Technicznych Gazowni w Krapkowicach,
- ewentualne uszkodzenia sieci gazowej powstałe w trakcie prowadzenia robót usuwane będą staraniem i na koszt Inwestora,
- o terminie prowadzenia robót w pobliżu urządzeń gazowych należy powiadomić pisemnie Gazownię w Krapkowicach na 14 dni przed ich rozpoczęciem.

Przebieg czynnej sieci gazowej średniego ciśnienia zaznaczono kolorem żółtym na załączonych mapach.

Za wydanie powyższego uzgodnienia zostanie wystawiona faktura, zgodnie z cennikiem usług pozataryfowych.

Uzgodnienie ważne jest 2 lata licząc od daty wystawienia niniejszego pisma.


„Administratorem danych osobowych jest PSG sp. z o.o. z siedzibą przy ul. Wojciecha Bandrowskiego 16, 33-100 Tarnów. Szczegółowa informacja nt. przetwarzania danych osobowych znajduje się na stronie psgaz.pl w zakładce o nas”.

1. Adresat + mapa
2. Gazownia w Krapkowicach
3. ZMDZ a/a + mapa

Z poważaniem

KIEROWNIK
Dział Zarządzania Majątkiem Sieciowym

Piotr Bronec

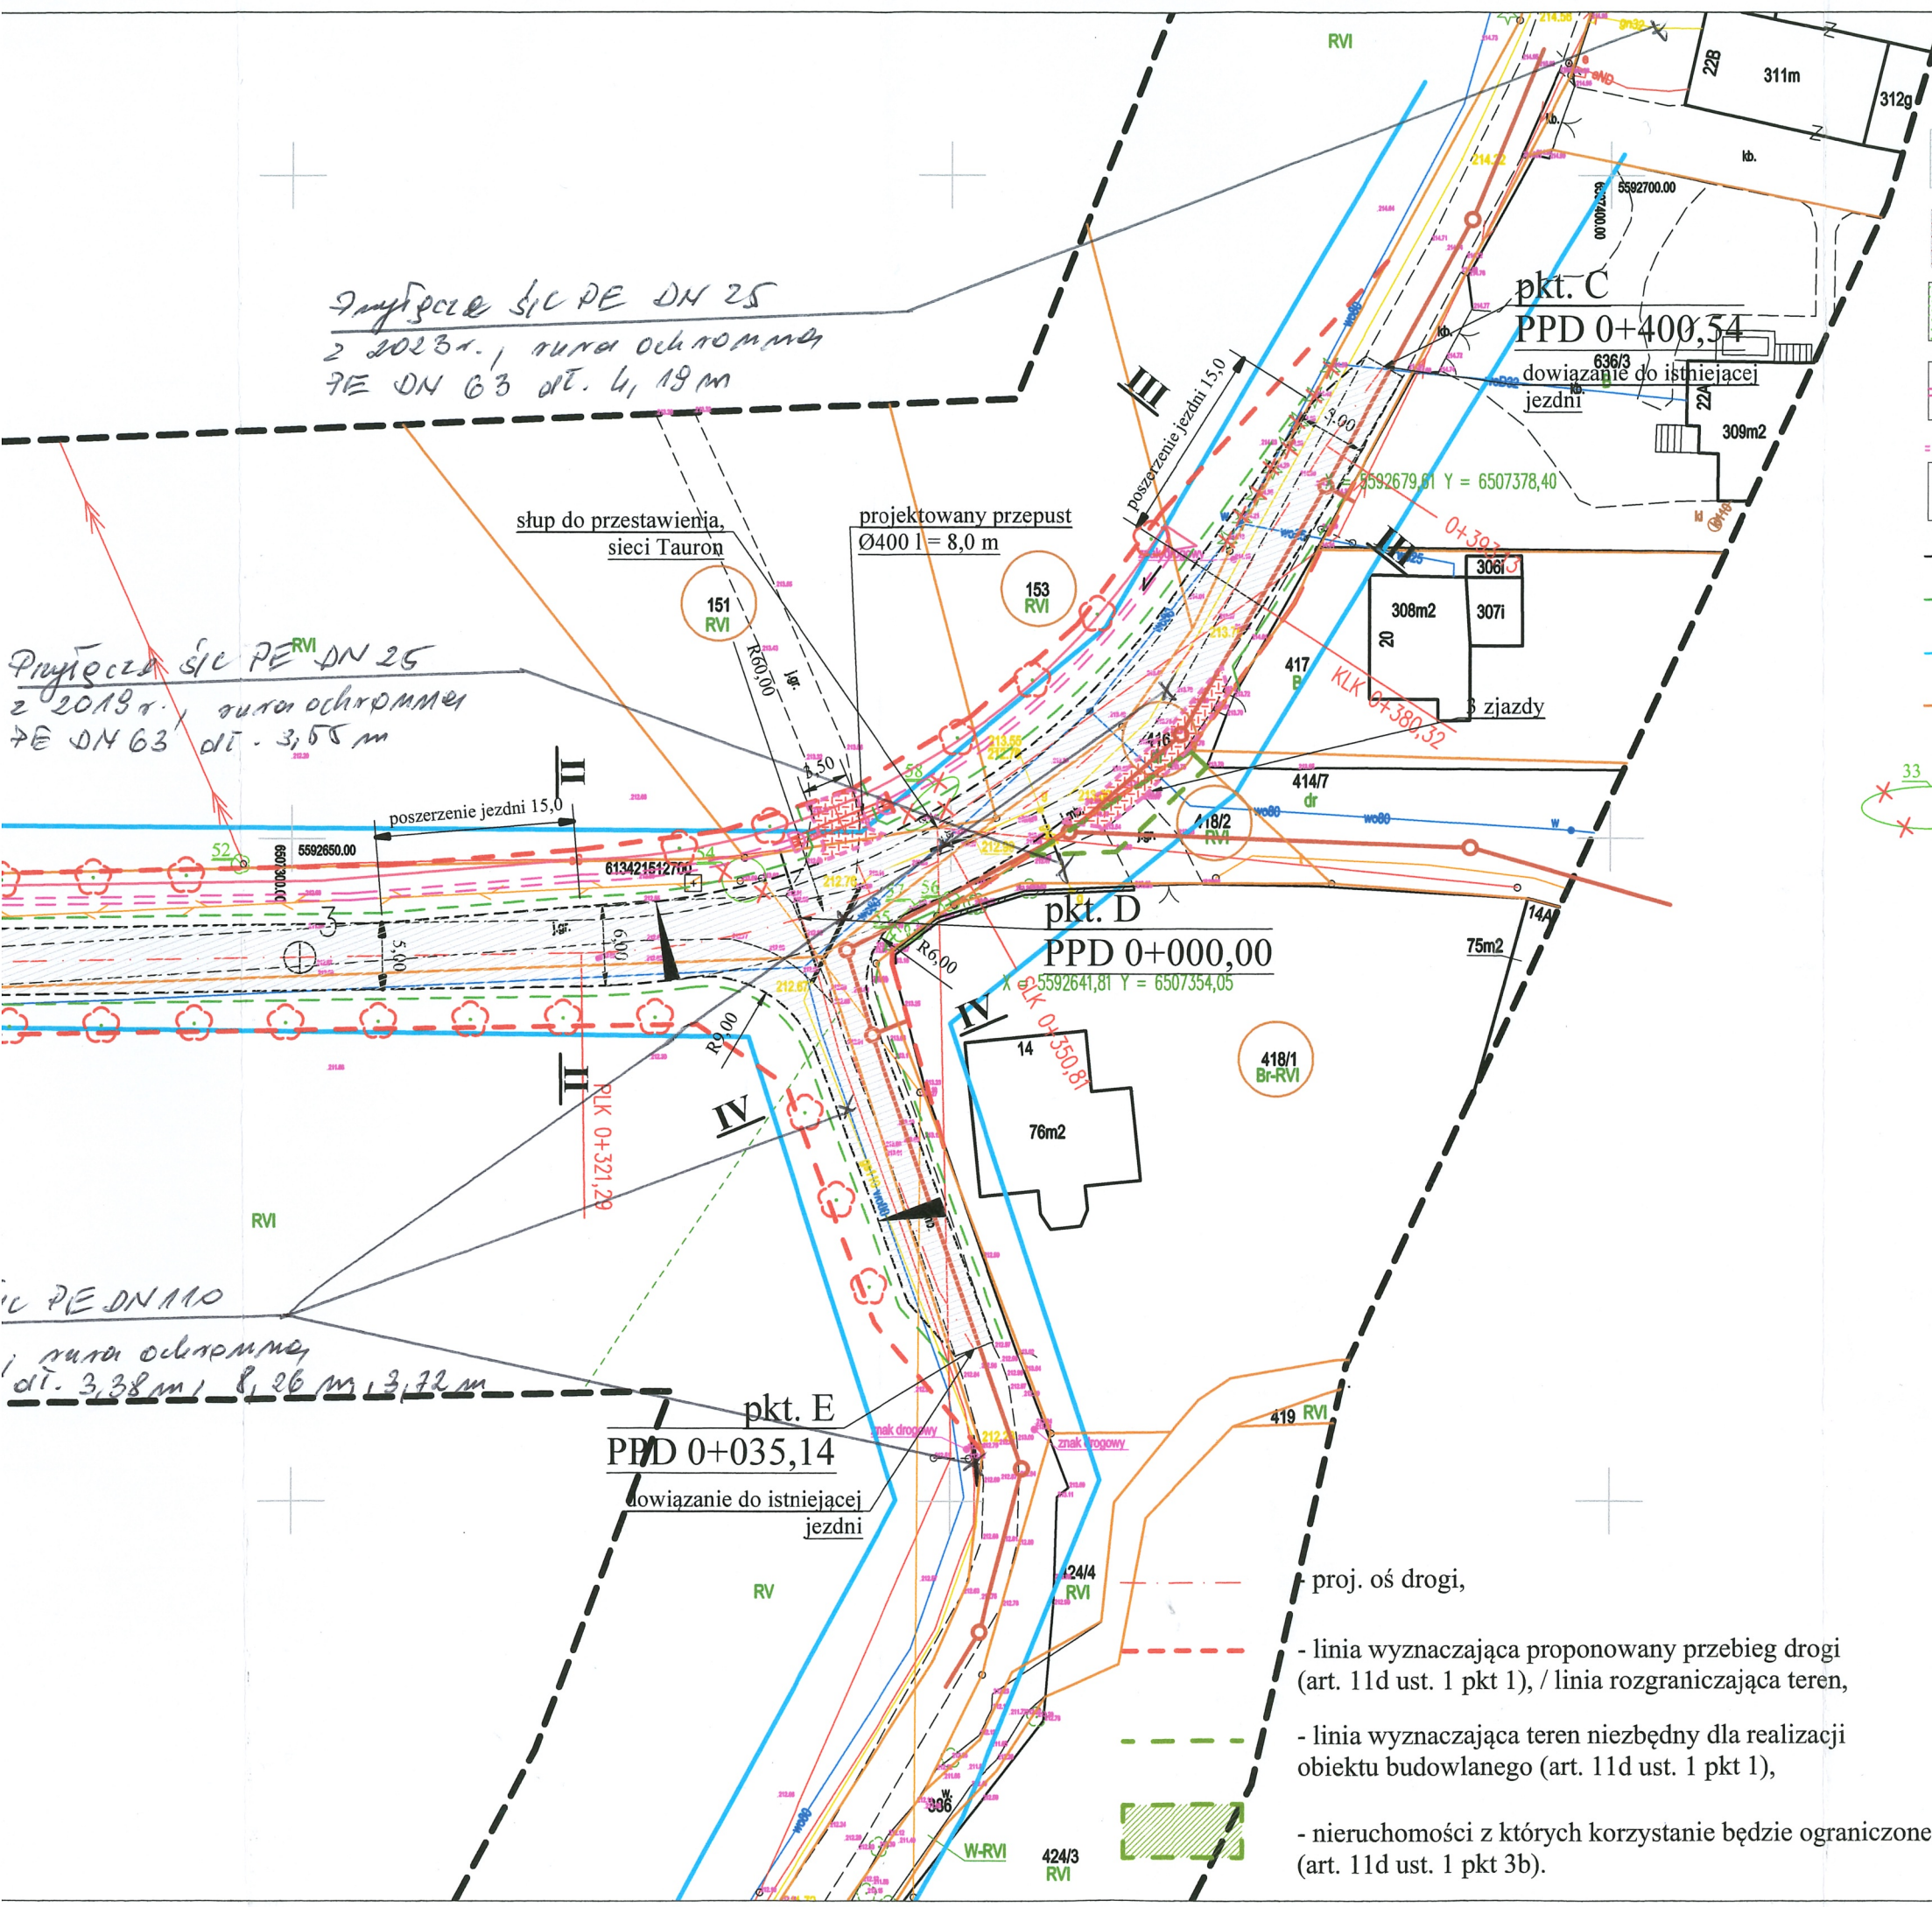


LEGENDA:

- proj. nawierzchnia ulicy,
- proj. nawierzchnia zjazdów,
- proj. zielen - trawa,
- proj. przepusty z obrukiem skarp,
- proj. krawężnik obniżony,
- proj. kanalizacja sanitarna przez WIK sp. z o.o. Zdzieszowice,
- proj. krawędź jezdni,
- proj. pobocze,
- proj. obrzeże betonowe,
- istn. granica działki,
- proj. nasadzenia - drzewa,
- drzewa i krzewy do wycinki.

 SEWI Sebastian Raudzis Sebastian Wilisowski spółka jawna 45-321 Opole ul. Oleska 117 NIP 7543082885 REGON 161586995 KRS 0000508296 tel. 077 550-60-85, fax 077 550 63 40 E-Mail: botsewi@op.pl, s-r@wp.pl www.botsewi.pl		Nazwa obiektu budowlanego: Wykonanie parkingu na ul. Orzeszkowej w Zdzieszowicach	
Temat rysunku:		Projekt zagospodarowania terenu	
Inwestor:	Burmistrz Zdzieszowic ul. Bolesława Chrobrego 34 47-330 Zdzieszowice	Skala: 1:500	Rysunek nr: 1
BRANŻA DROGOWA: PROJEKTANT: - inż. Sebastian Raudzis PROJEKTANT SPRAWDZAJĄCY: - mgr inż. Sebastian Wilisowski	Podpisy: nr upr. OPL/0283/PWOD/06 nr upr. OPL/0286/POOD/06	Data: wrzesień 2025 r.	
BRANŻA TELETECHNICZNA: PROJEKTANT: - mgr inż. Damian Florek SPRAWDZAJĄCY: - mgr inż. Adam Wiej	upr upr. OPL/1145/POOT/15. nr upr. DT-WBT/02389/02/U.		
BRANŻA ELEKTRYCZNA: PROJEKTANT: - mgr inż. Tomasz Hudala	nr upr. OPL/0699/PWOE/11		

- proj. oś drogi,
- linia wyznaczająca proponowany przebieg drogi (art. 11d ust. 1 pkt 1), / linia rozgraniczająca teren,
- linia wyznaczająca teren niezbędny dla realizacji obiektu budowlanego (art. 11d ust. 1 pkt 1),
- nieruchomości z których korzystanie będzie ograniczone (art. 11d ust. 1 pkt 3b).

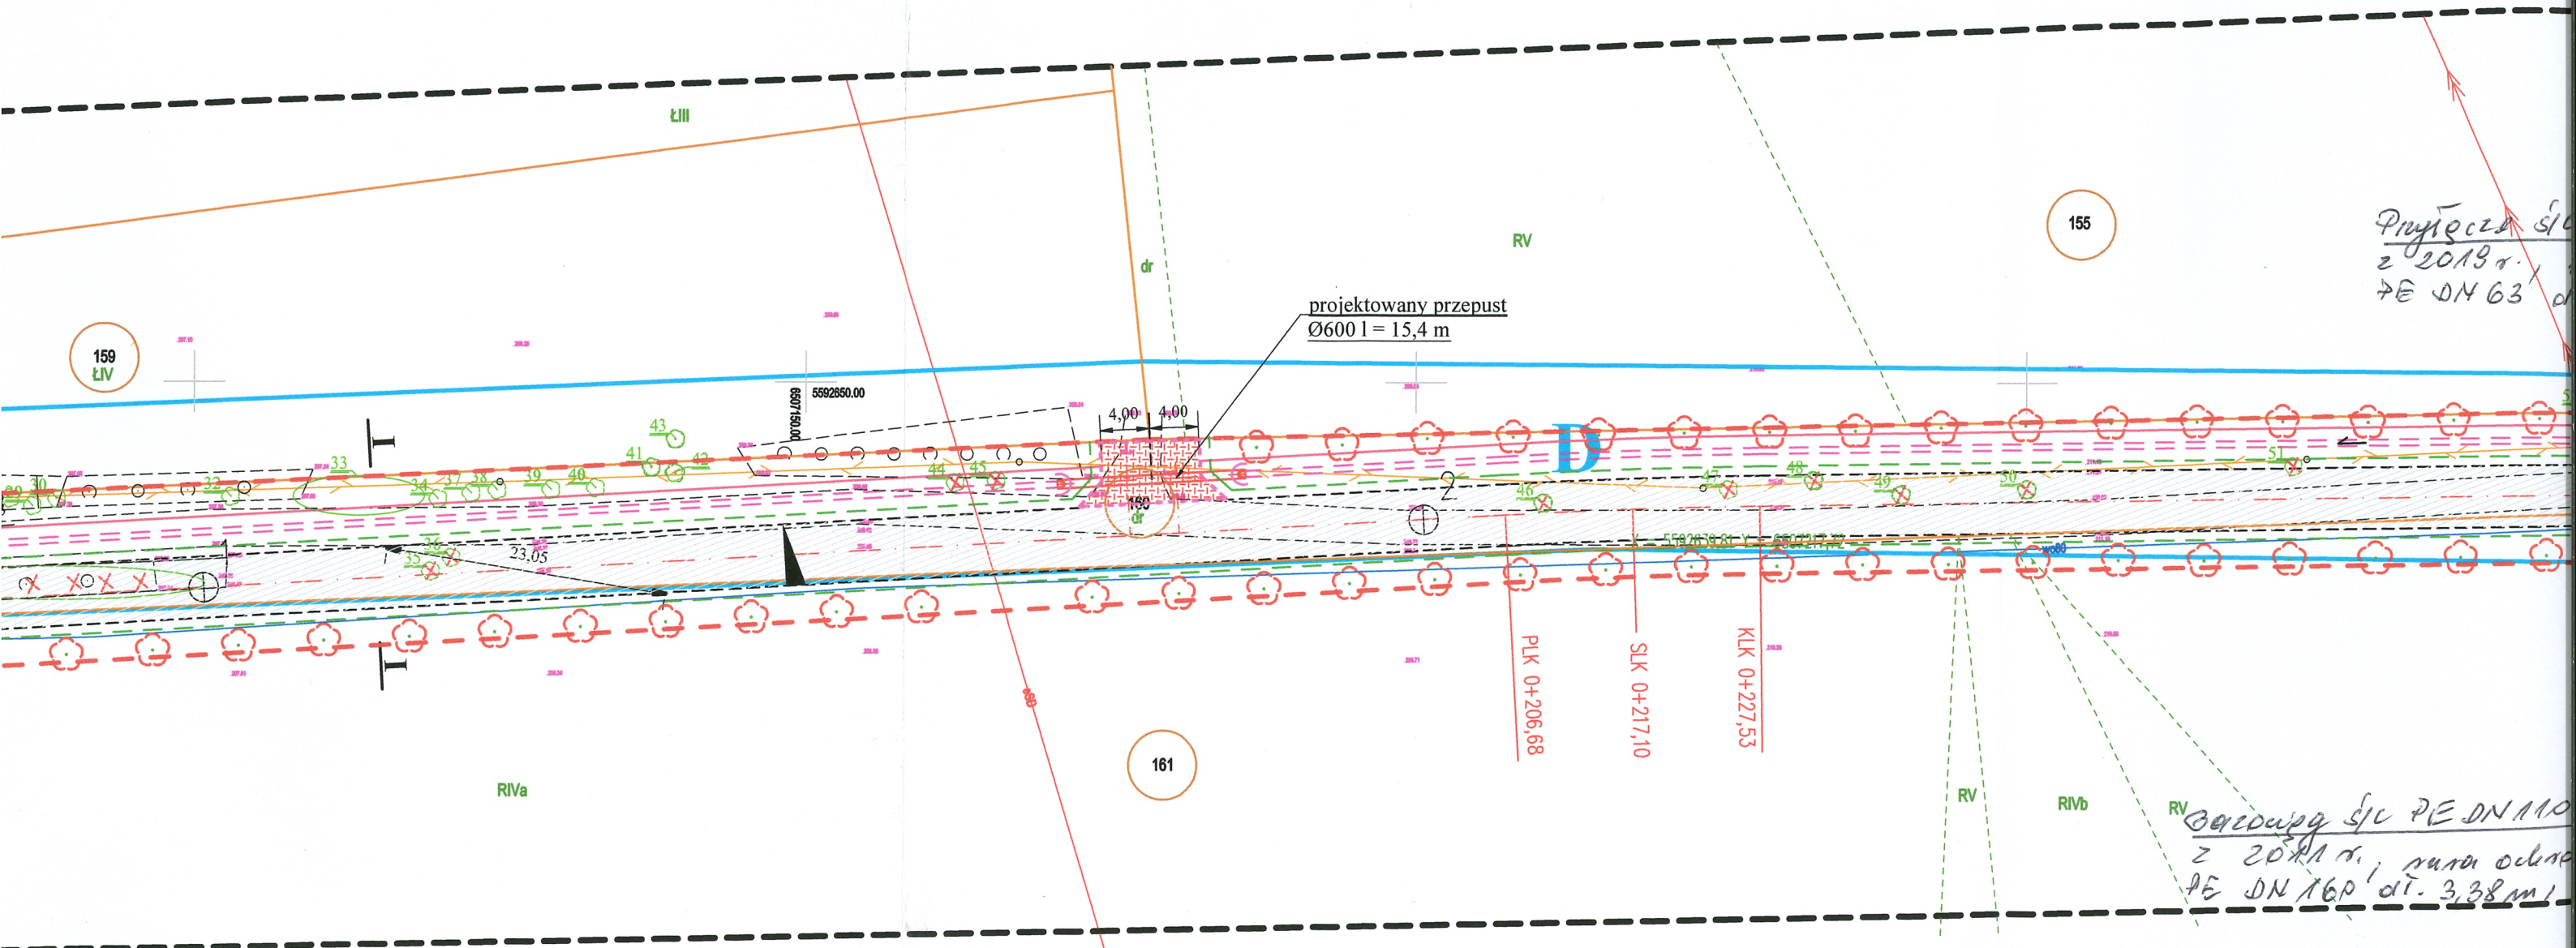

MAPA DO CELÓW PROJEKTOWYCH

w skali 1:500

Województwo: opolskie
Powiat: krapkowicki
Miasto/gmina: Zdzeszowice
Obręb: Jasiona - 160505_5
Położenie: Jasiona, ul. Polna, dz. 160, 416

Identyfikator zgłoszenia prac geodezyjnych: GK.6640.1.486.2025
Układ współrzędnych: 2000/S6
Poziom odniesienia: PL-EVRF2007-NH
Nieruchomość nie obciążona służebnościami gruntowymi
Data aktualizacji: 08.07.2025r.

Wykonawca:
Okręgowe Przedsiębiorstwo Geodezyjno-Kartograficzne Sp. z o.o.
ul. Rybacka 15
45-003 Opole
Regon: 530566033, NIP: 7540337178
Sporządził: mgr inż. Arkadiusz Jaśkowiec
upr. zaw. nr 17476 - zakres 1
Kierownik prac: mgr inż. Mateusz Czaja
Upr. zaw. nr: 24026 - zakres 1, 2
tel. 604 139 992

Poświadczam, że niniejszy dokument został opracowany w wyniku prac geodezyjnych i kartograficznych, których rezultaty zawiera operat techniczny pozytywnie zweryfikowany protokołem nr 1. Jednocześnie informuję, że jestem świadomy odpowiedzialności karnej za złożenie fałszywego oświadczenia.	
Identyfikator zgłoszenia prac geodezyjnych	GK.6640.1.486.2025
Organ służby geodezyjnej, który otrzymał zgłoszenie prac geodezyjnych	STAROSTA KRAPKOWICKI
Wykonawca prac geodezyjnych	Okręgowe Przedsiębiorstwo Geodezyjno-Kartograficzne Sp. z o.o. 45-003 Opole, ul. Rybacka 15 Regon: 530566033, NIP: 7540337178
Numer oraz data sporządzenia dokumentu zawierającego wynik pozytywnej weryfikacji	Protokół weryfikacji nr 1 z dnia 24.07.2025r.
Identyfikator ewidencyjny operatu	P.1605.2025.739
Imię i nazwisko oraz numer uprawnień zawodowych kierownika prac	mgr inż. Mateusz Czaja 24026 - zakres 1, 2

