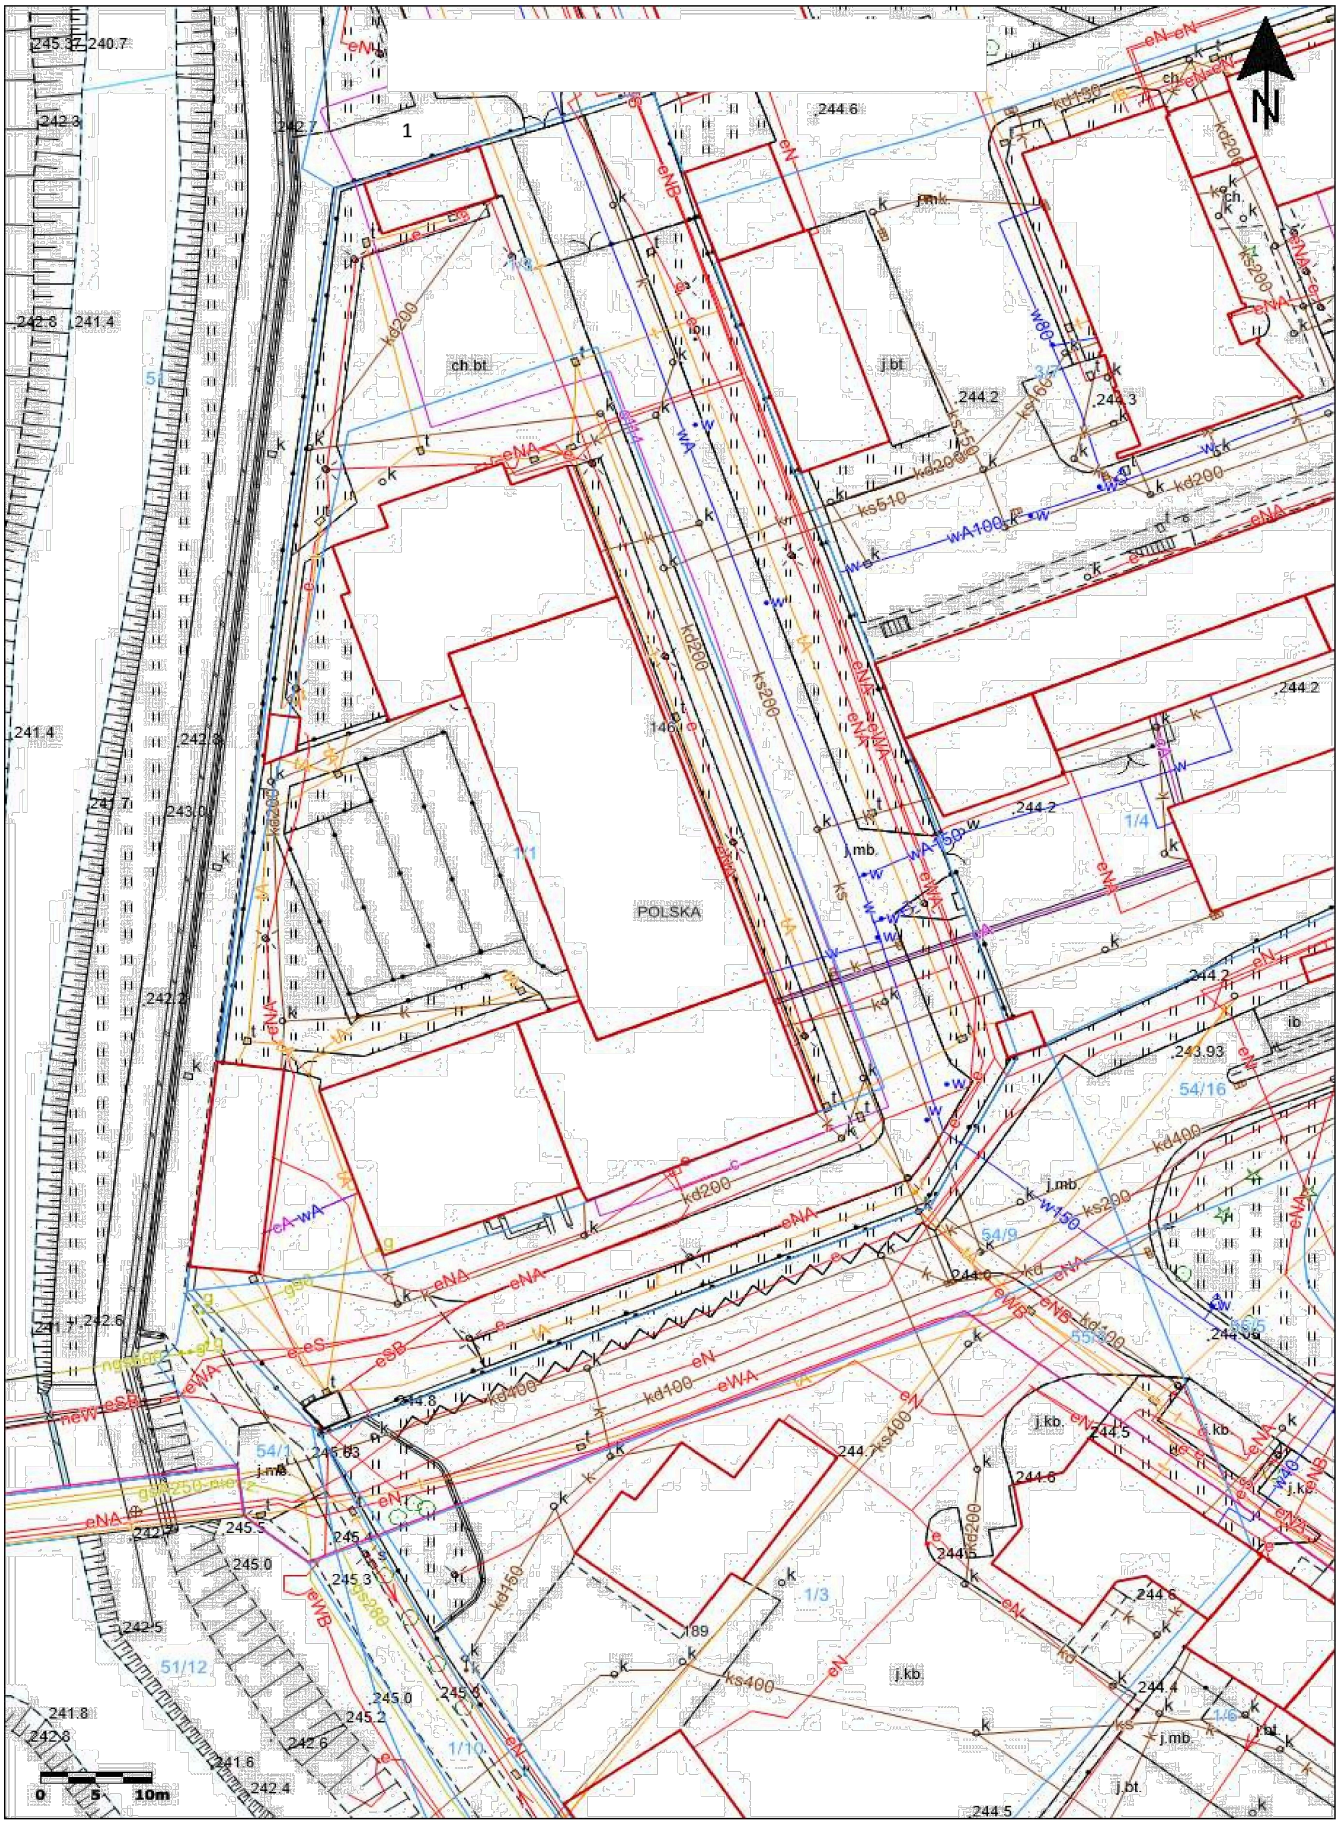

ARCHITEKT STUDIO	42-300 MYSZKÓW UL.Pułaskiego 54 tel: 0(34)313-86-00 e-mail: architekt.studio@pro.onet.pl			
INWESTOR:	ARESZT ŚLEDCZY W CZĘSTOCHOWIE			
ADRES INWESTYCJI:	42-202 CZĘSTOCHOWA, MIROWSKA 22			
OBIEKT:	ARESZT ŚLEDCZY W CZĘSTOCHOWIE			
ETAP OPRACOWANIA:	Remont P.B.			
	IMIĘ I NAZWISKO	NR UPRAWNIEŃ		PODPIS:
AUTOR OPRACOWANIA:	dr inż. arch. BEATA KAŁKA	NR EWID 19/1996		
	TYTUŁ RYSUNKU:	SKALA:	DATA:	NR RYS.
MAPA SYTUACYJNA		1:500	07.2026	1