


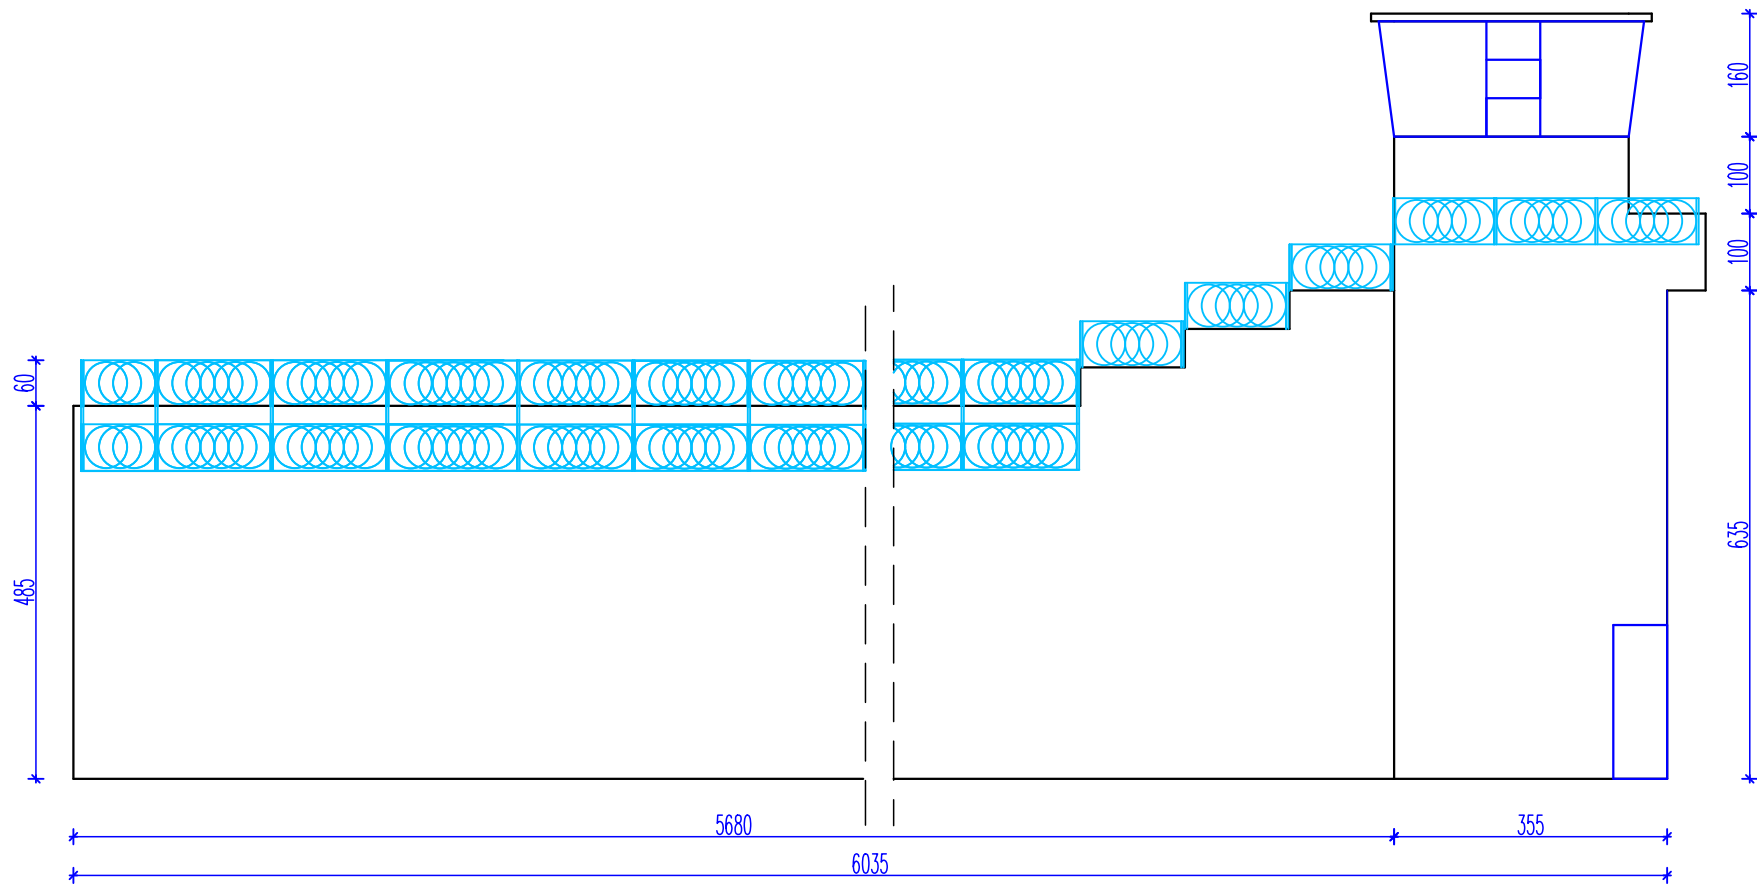

WEWNĘTRZNA STRONA MURU OD POŁUDNIA
malowanie muru 321,0 m²

ARCHITEKT STUDIO	42-300 MYSZKÓW UL. Pułaskiego 54 tel: 0(34)313-86-00 e-mail: architekt.studio@pro.onet.pl			
	INWESTOR: ARESZT ŚLED CZY W CZĘSTOCHOWIE			
ADRES INWESTYCJI:		42-202 CZĘSTOCHOWA, MIROWSKA 22		
OBIEKT:		ARESZT ŚLED CZY W CZĘSTOCHOWIE		
ETAP OPRACOWANIA:		Remont P.B.		
AUTOR OPRACOWANIA:	IMIĘ I NAZWISKO		NR UPRAWNIENI	PODPIS:
	dr inż. arch. BEATA KAŁKA		NR EWID 19/1996	
TYTUŁ RYSUNKU:		SKALA:	DATA:	NR RYS.
ETAP III WEWN. MUR POŁUDNIE		1:100	07.2026	10