



ELEWACJA PÓŁNOCNA

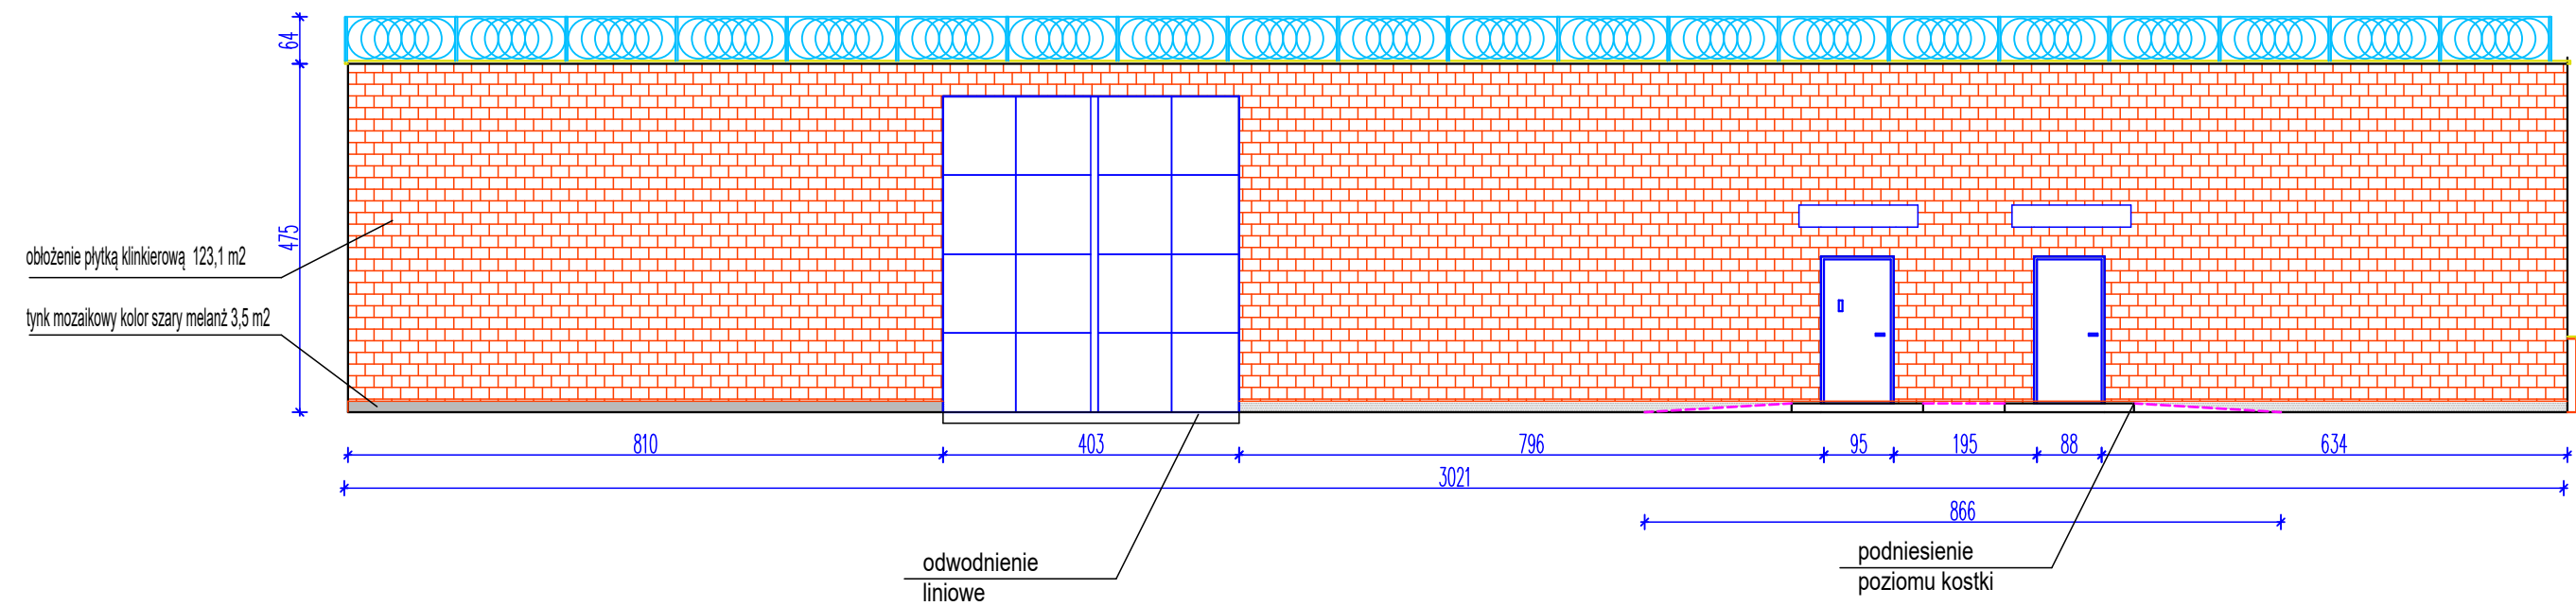

ELEWACJA PÓŁNOCNO ZACHODNIA

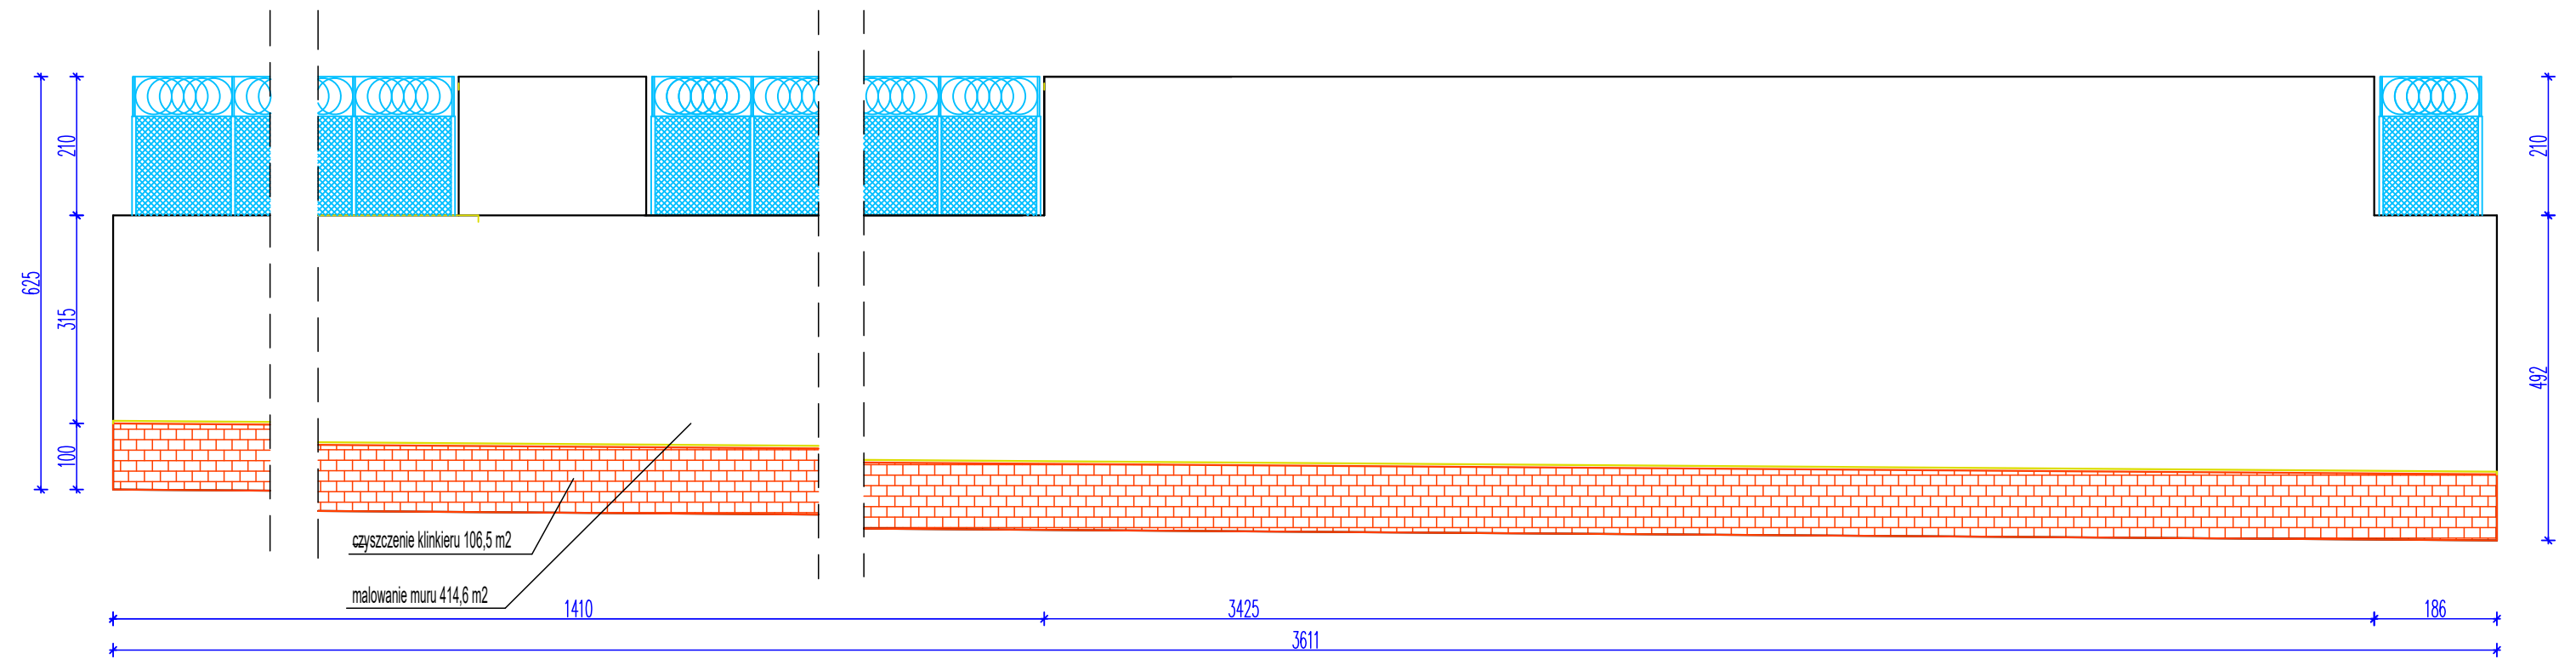

ARCHITEKT STUDIO		42-300 MYSZKÓW UL. Pułaskiego 54 tel: 0(34)313-86-00 e-mail: architekt.studio@pro.onet.pl		
INWESTOR:		ARESZT ŚLEDczy W CZĘSTOCHOWIE		
ADRES INWESTYCJI:		42-202 CZĘSTOCHOWA, MIROWSKA 22		
OBIEKT:		ARESZT ŚLEDczy W CZĘSTOCHOWIE		
ETAP OPRACOWANIA:		Remont P.B.		
AUTOR OPRACOWANIA:		IMIĘ I NAZWISKO dr inż. arch. BEATA KAŁKA	NR UPRAWNIEN NR EWID 19/1996	PODPIS:
TYTUŁ RYSUNKU:		SKALA:	DATA:	NR RYS.
ETAP I - ELEWACJE		1:100	07.2026	2