



WEWNĘTRZNA STRONA MURU OD PÓŁNOCY
malowanie muru 126,0 m2

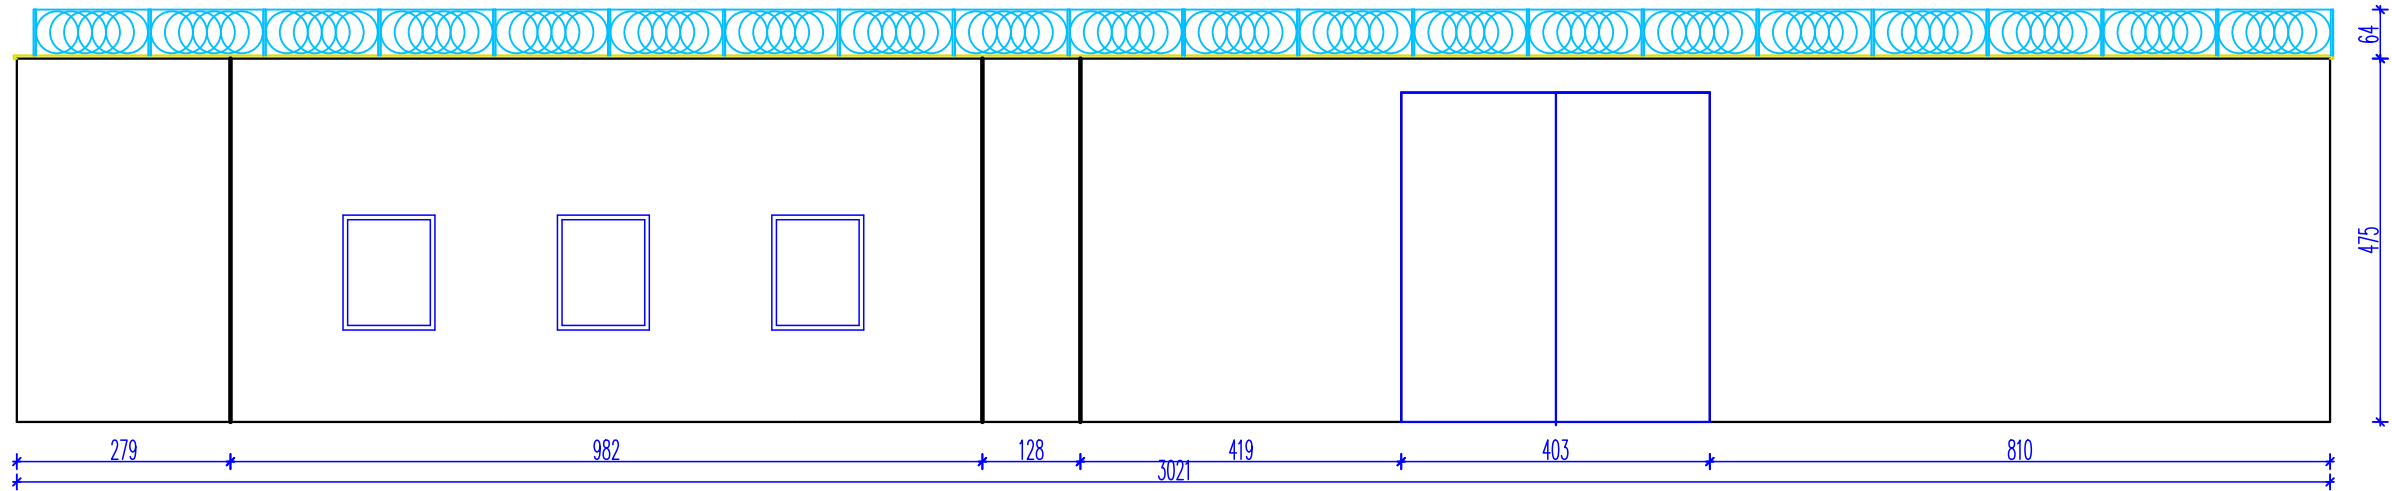

WEWNĘTRZNA STRONA MURU OD WSCHODU
malowanie muru 404,4 m2

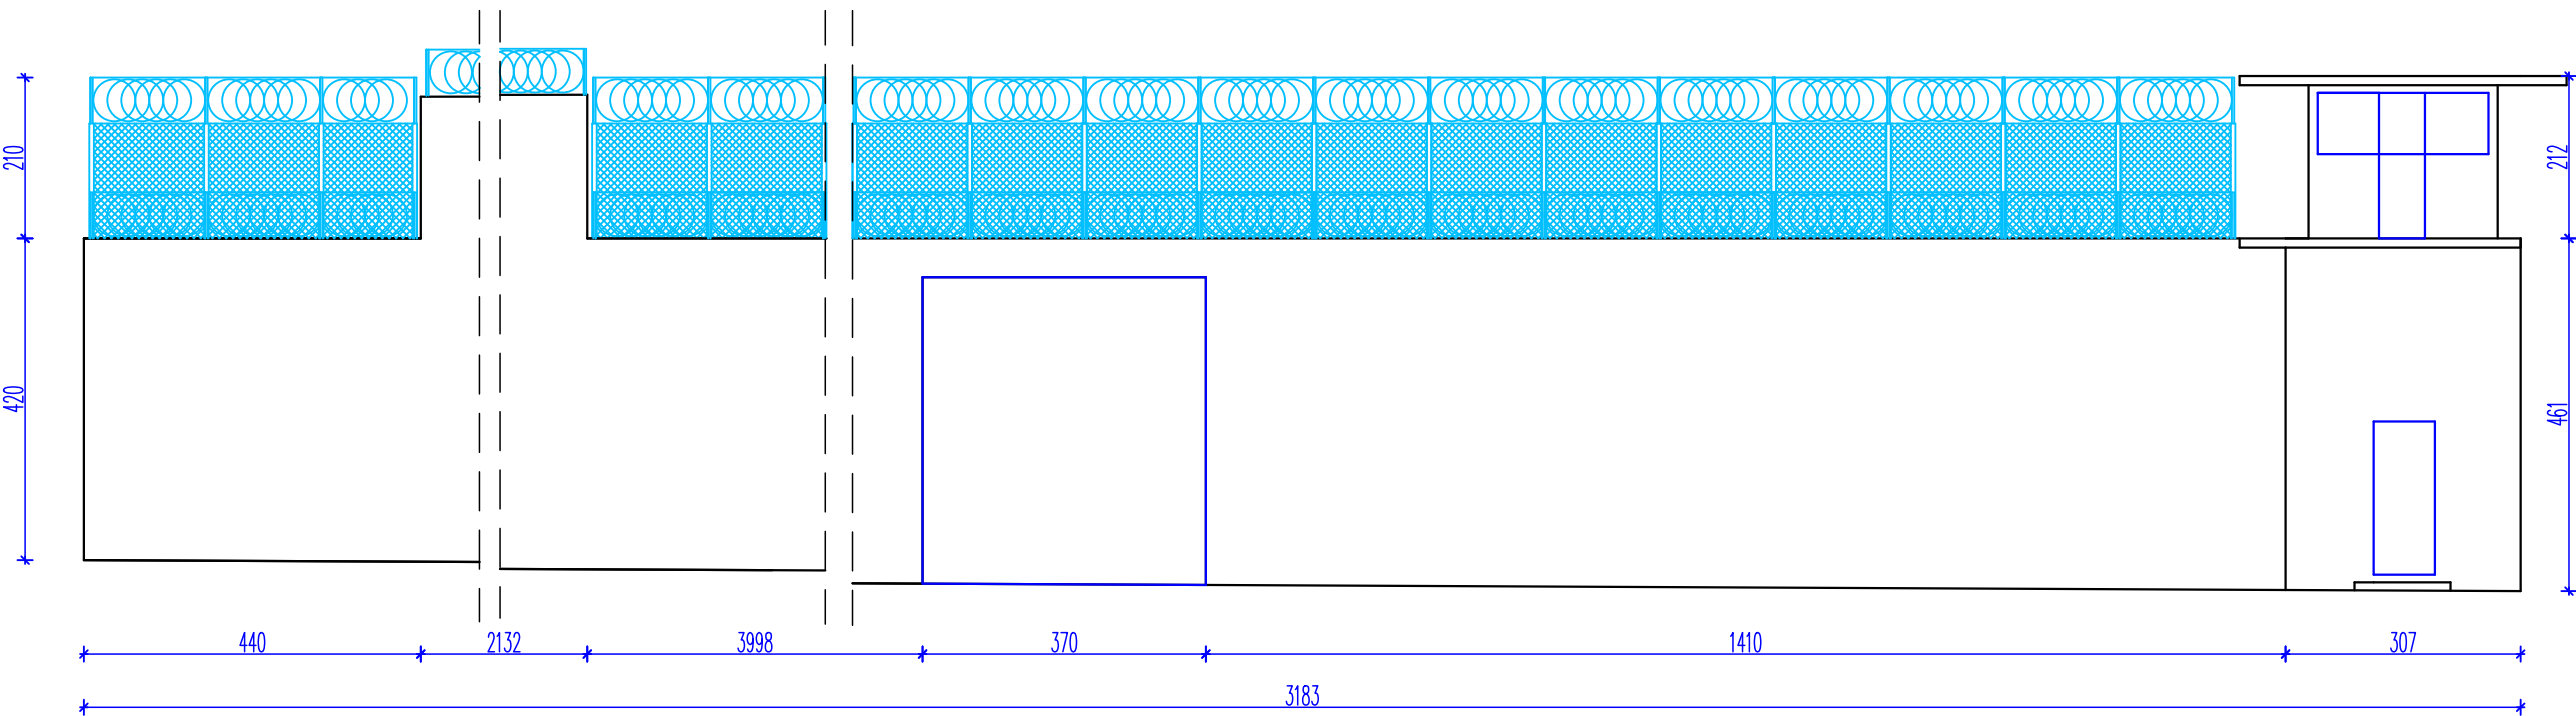

ARCHITEKT STUDIO		42-300 MYSZKÓW UL. Pułaskiego 54 tel: 0(34)313-86-00 e-mail: architekt.studio@pro.onet.pl		
INWESTOR:		ARESZT ŚLEDczy W CZĘSTOCHOWIE		
ADRES INWESTYCJI:		42-202 CZĘSTOCHOWA, MIROWSKA 22		
OBIEKT:		ARESZT ŚLEDczy W CZĘSTOCHOWIE		
ETAP OPRACOWANIA:		Remont P.B.		
AUTOR OPRACOWANIA:		IMIĘ I NAZWISKO dr inż. arch. BEATA KAŁKA	NR UPRAWNIEN NR EWID 19/1996	PODPIS:
		TYTUŁ RYSUNKU:	SKALA:	DATA:
		ETAP III WEWN. MUR PÓŁN. I WSCH	1:100	07.2026
				NR RYS. 7