


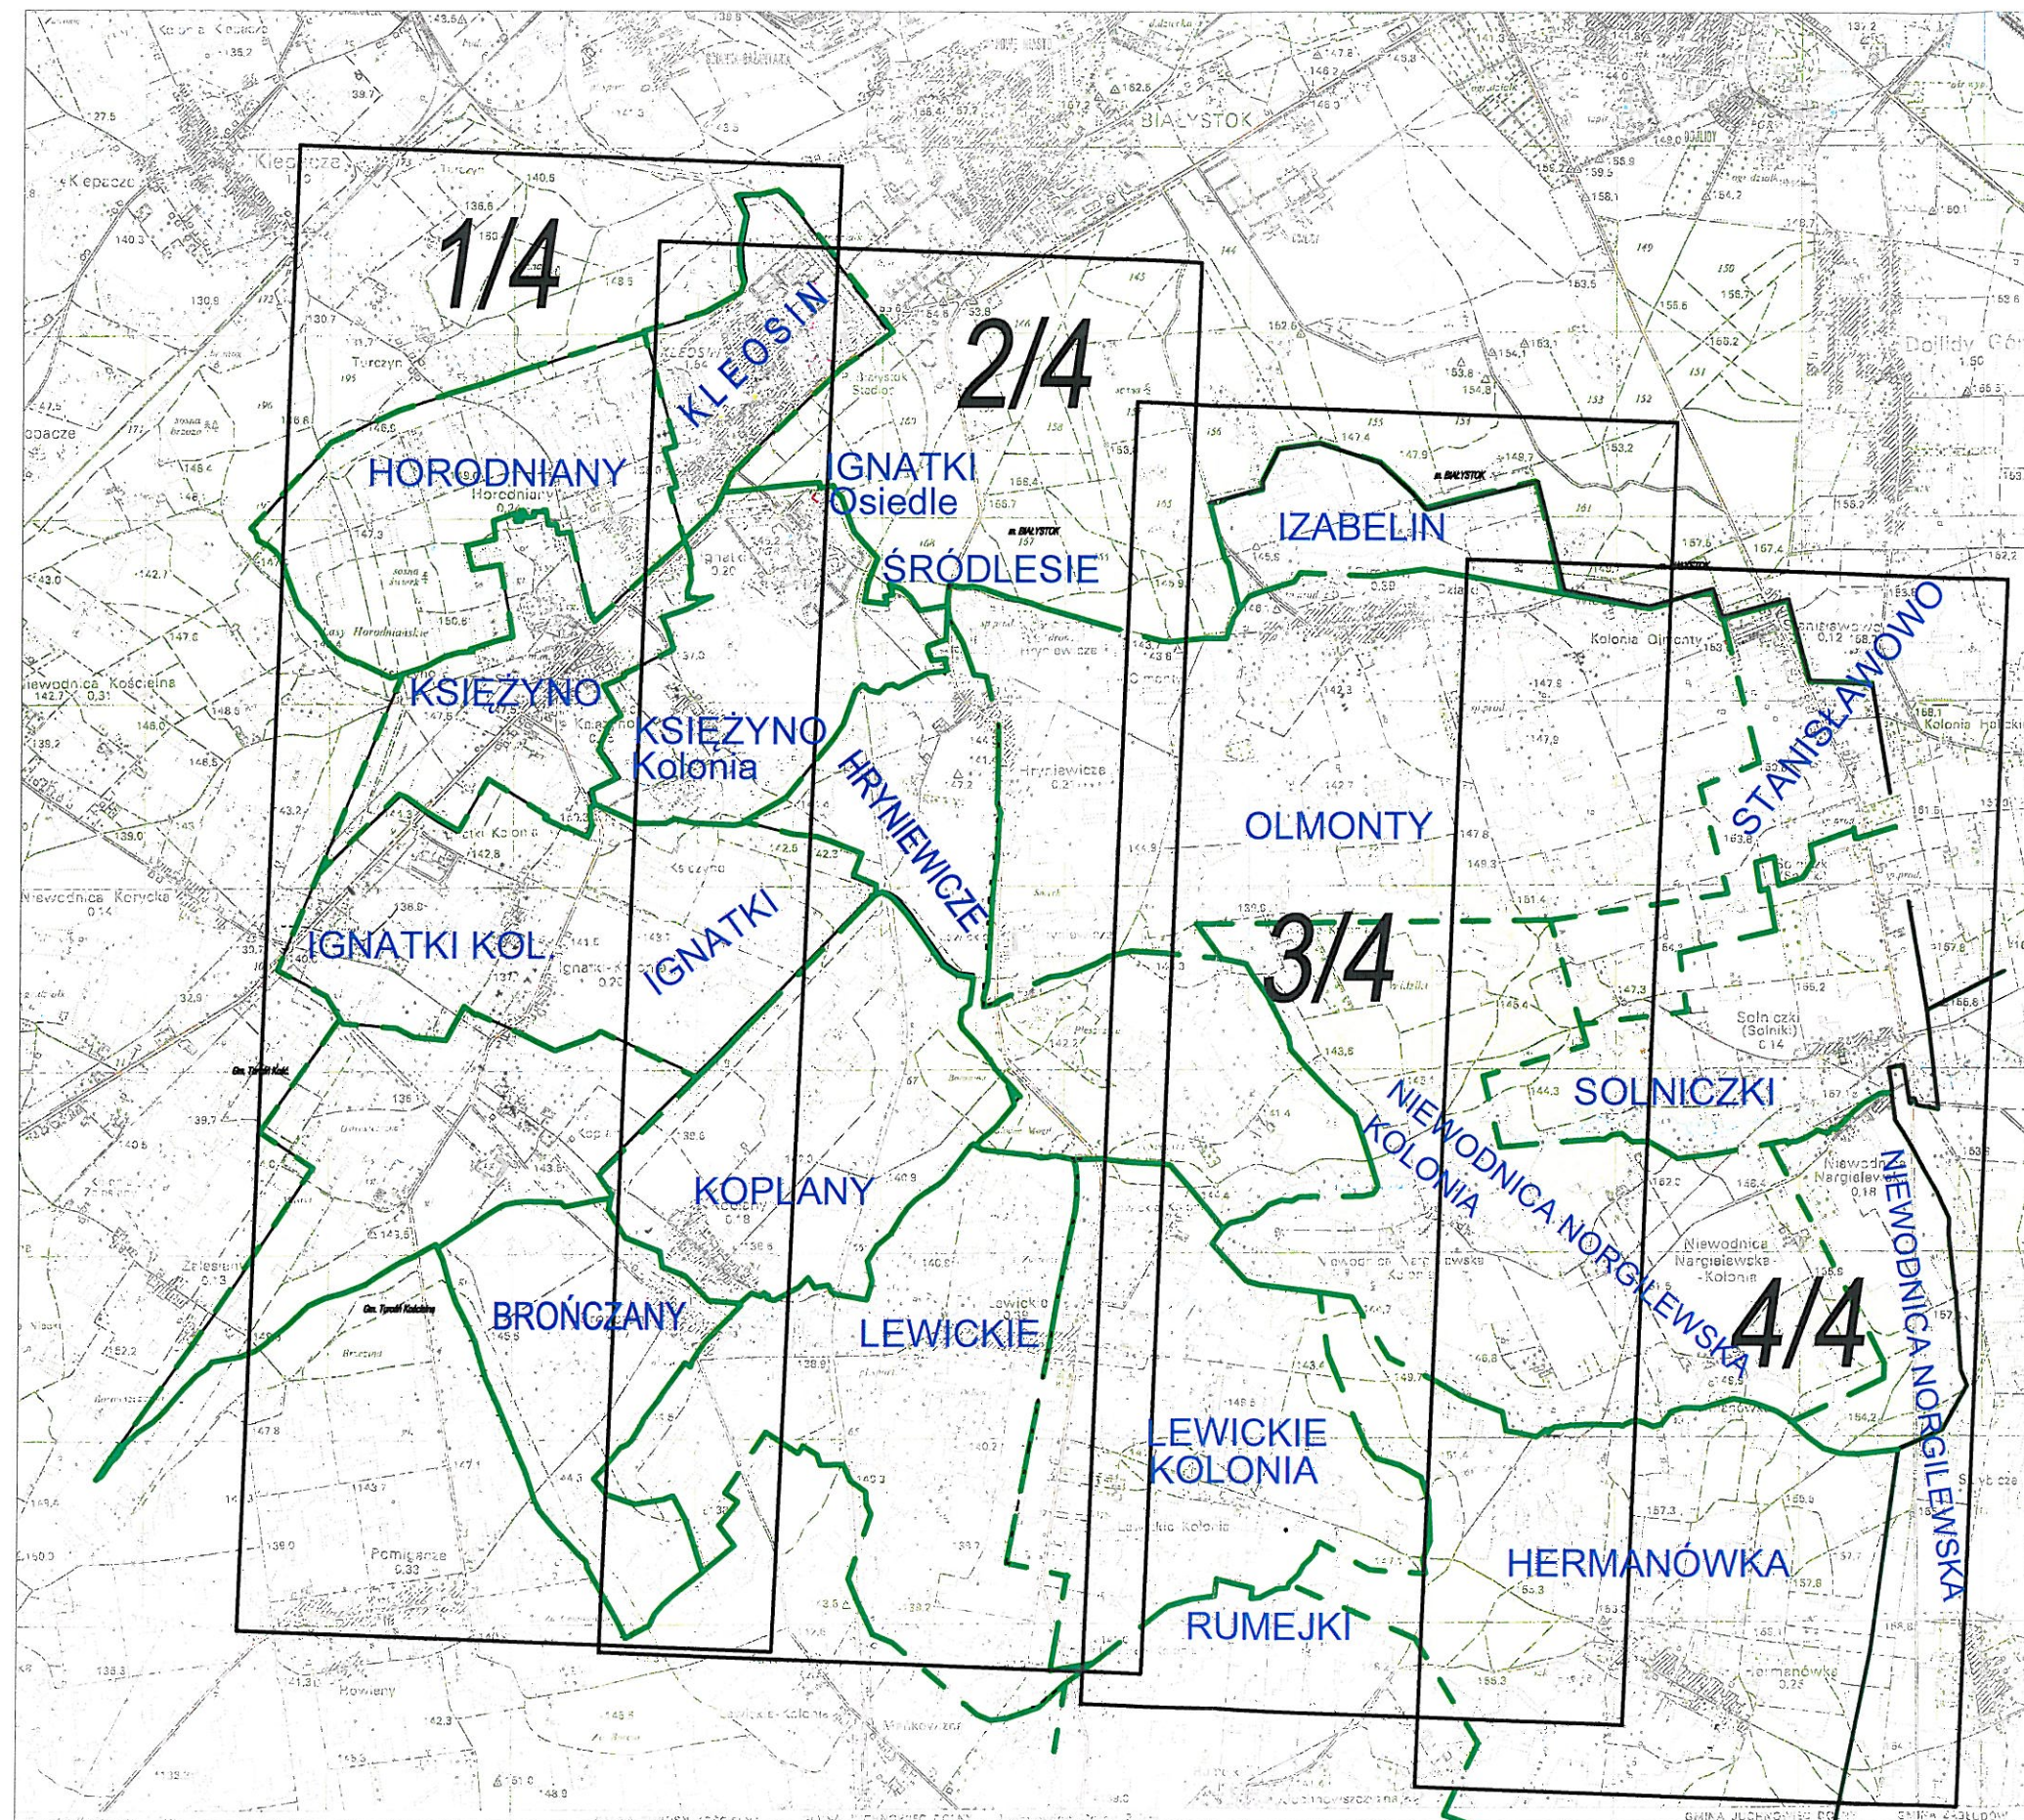

PW "BANCERTUS" JACEK BANASZEWSKI UL. JUTRZENKI 3, 15-157 BIAŁYSTOK tel. 691-722-463, e-mail: bancertus@interia.pl		
Przedmiot rysunku	ORIENTACJA UKŁADU ARKUSZY	
Nazwa opracowania	KONCEPCJA ZBIOROWEGO ODPROWADZANIA ŚCIEKÓW Z TERENU PÓŁNOCNEJ CZĘŚCI GMINY JUCHNOWIEC KOŚCIELNY	
ADRES	GMINA JUCHNOWIEC KOŚCIELNY	
AUTORZY	mgr inż. Jacek Banaszewski	
	inż. Józef Banaszewski Upr.bud.nr Bt/82/78	
Skala 1:50 000	Nr ark. 1/1	DATA OPRACOWANIA: MARZEC 2017