


PRZEKRÓJ PT-1
skala 1:50
m. Pniów

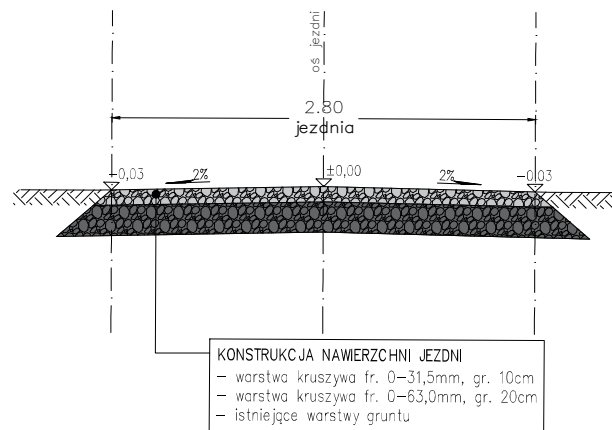

Biuro projektowe:  PD Projekt INFRA Sp. z o.o. ul. E. Kwiatkowskiego 9/110, 37-450 Stalowa Wola tel. 607 548 582, email: paweldul@gmail.com	Tytuł rysunku: Przekrój typowy	Skala: 1:50
Inwestor: GMINA RADOMYŚL NAD SANEM ul. Rynek Duży 7 37 - 455 Radomyśl nad Sanem	Projektant - br. drogowa: mgr inż. Paweł Dul upr.: PDK/0292/PWOD/23	
Lokalizacja: Dz. nr ew. 981/2 Obręb 0007 Pniów j. ew. 181804_2 Radomyśl nad Sanem		
Nazwa zadania: Modernizacja drogi dojazdowej do gruntów rolnych w obrębie Pniów na dz. nr ew. 981/2	Data: lipiec 2026r.	Nr rysunku: PT-1