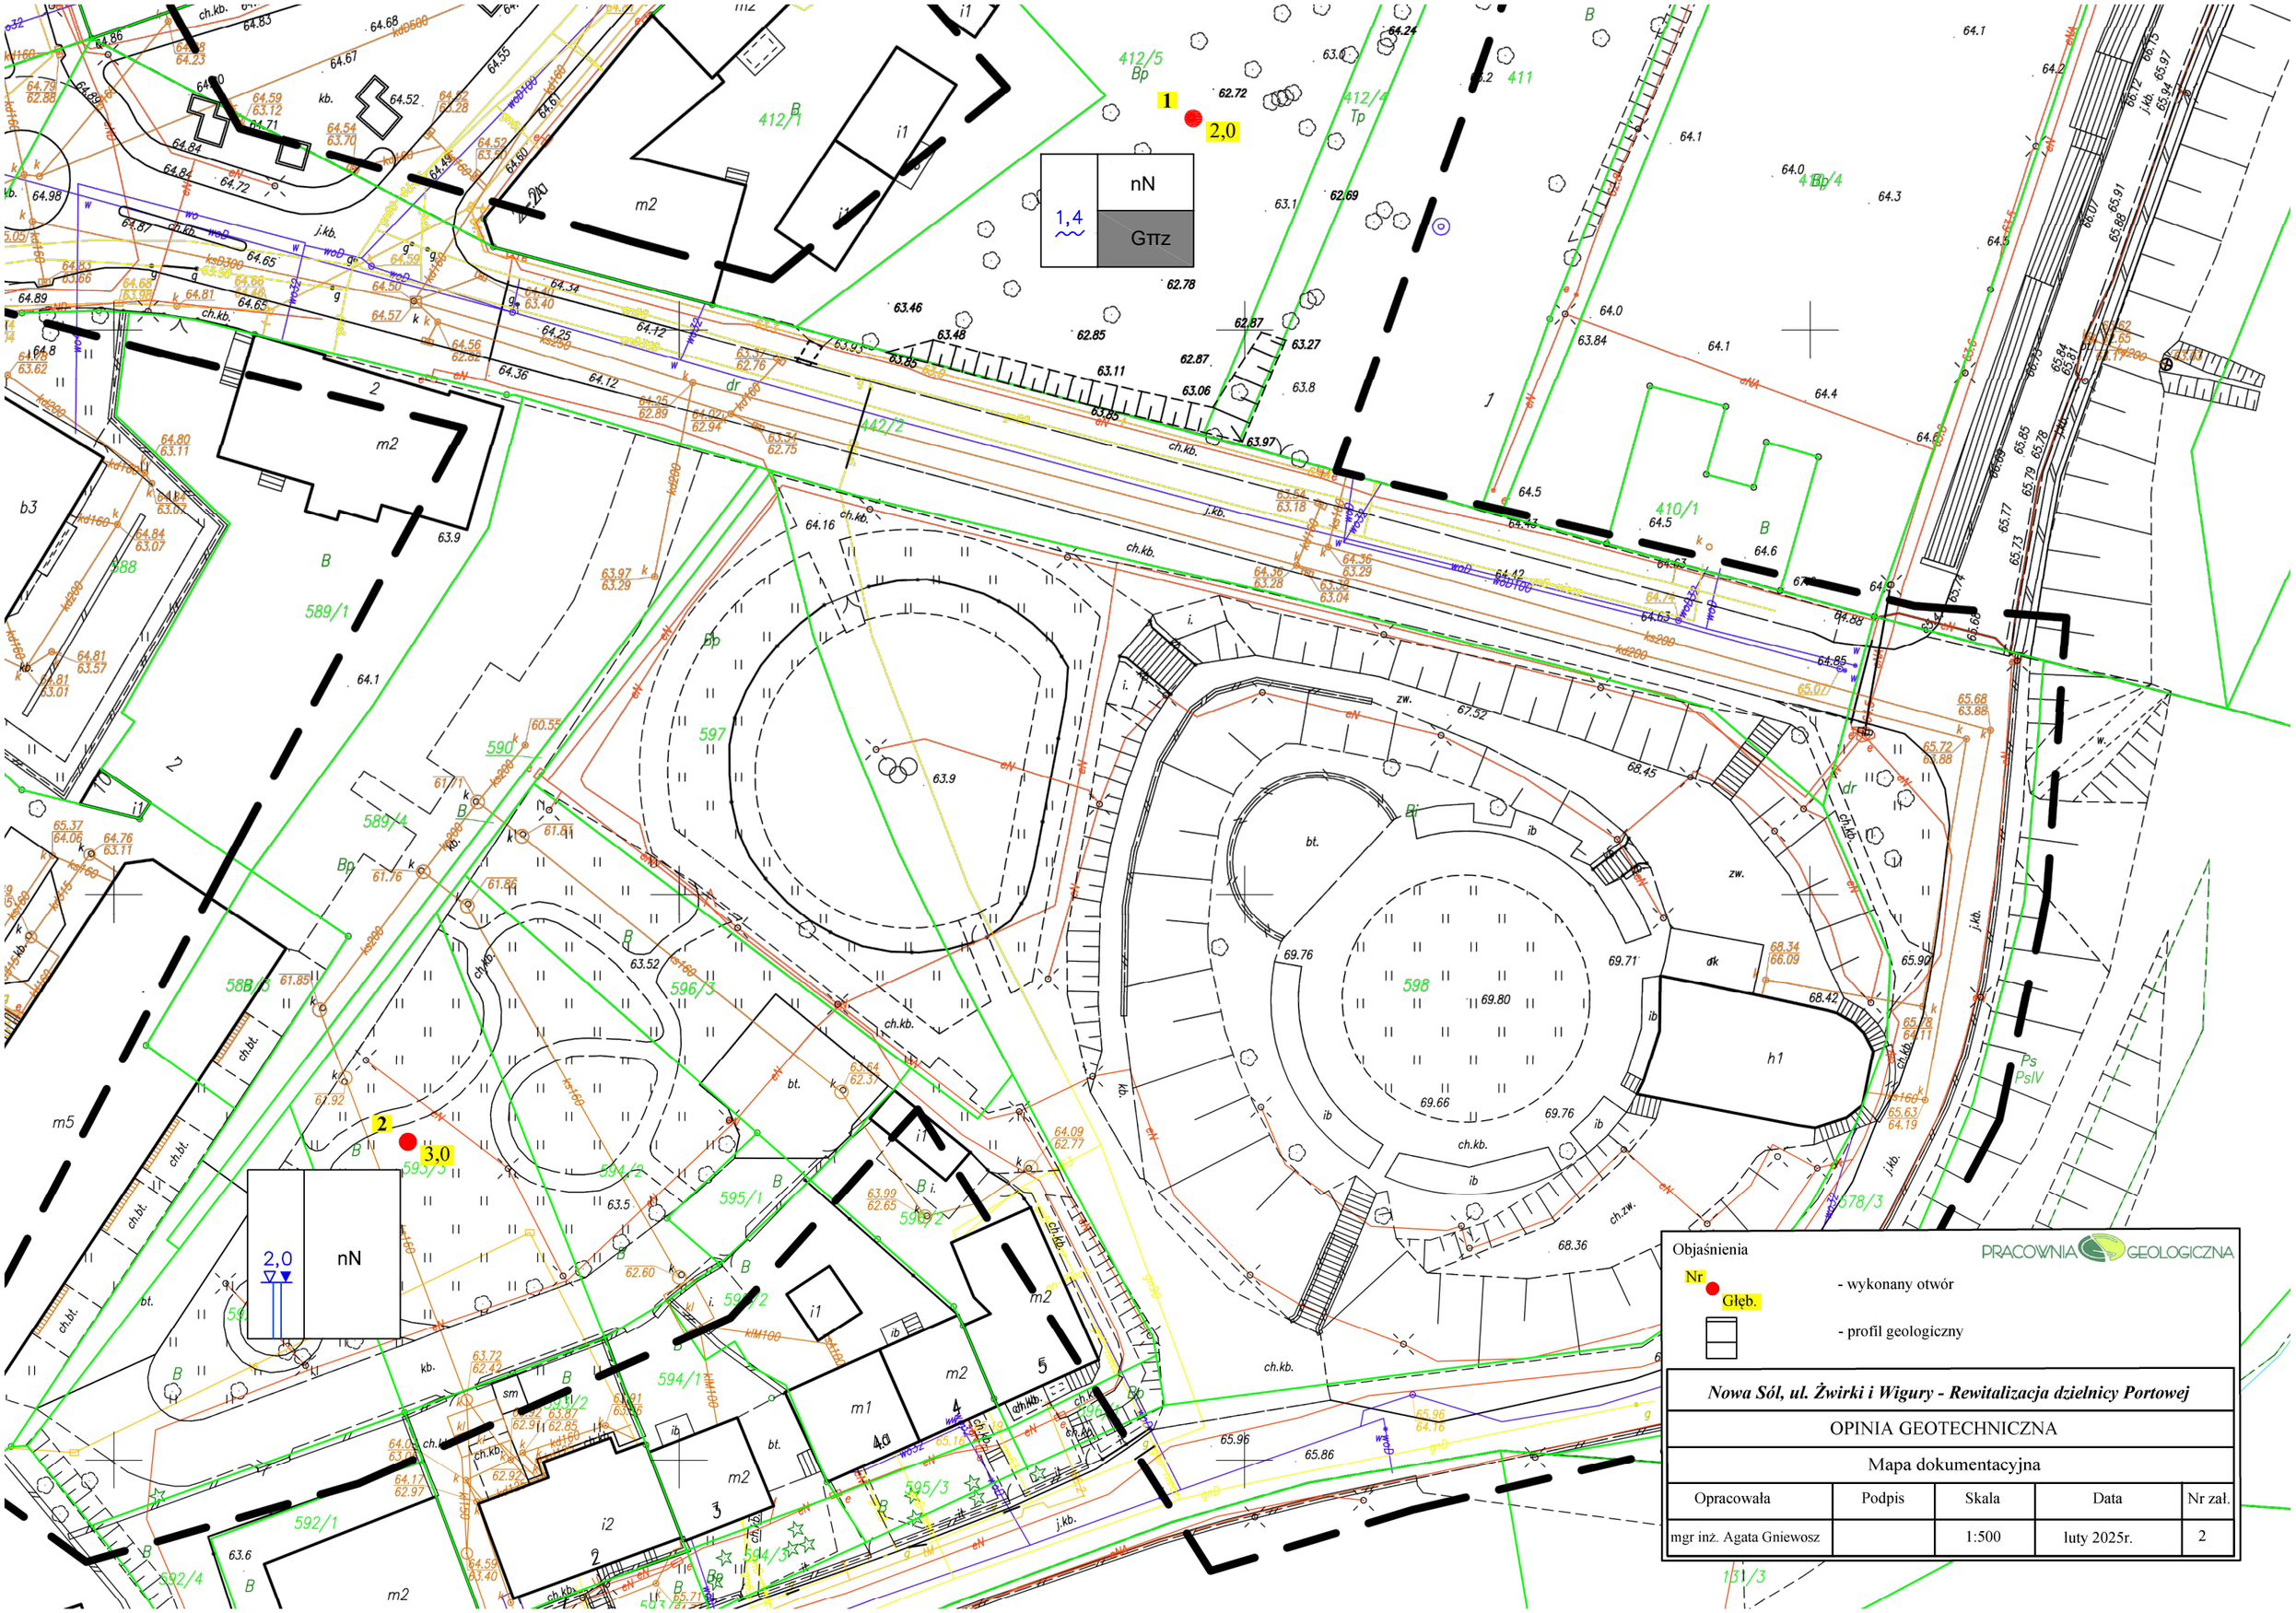
1
2,0
nN
1,4
Gπz
2
3,0
nN
2,0
Objaśnienia
Nr
Głęb.
- wykonany otwór
- profil geologiczny
PRACOWNIA GEOLOGICZNA
Nowa Sól, ul. Żwirki i Wigury - Rewitalizacja dzielnicy Portowej
OPINIA GEOTECHNICZNA
Mapa dokumentacyjna
Opracowała
Podpis
Skala
Data
Nr zał.
mgr inż. Agata Gniewosz
1:500
luty 2025r.
2